



Geh- und Radweg Grüner Finger



- 1 Asphalt
- 3 Betonstein grau 20/10/8
- 3g Betonstein grau 20/15/8 "gerumpelt"
- 12b Schotterrasen
- 12g Gehölzfläche
- 12h Hecke
- 12p Pflanzfläche
- 12w Wiesenfläche
- 13 Wassergeb. Wegedecke
- 20 Rasengitterstein
- H Hochbord
- Rb Rasenbord
- Bb Basaltbordstein
- H Hochbord
- Kr Kastenrinne
- Me Mauer erhalten
- Pr Pflasterrinne
- Rb Rasenbord
- W Winkelkantenstein
- Regenwasserleitung
- Schmutzwasserleitung (nachrichtlich)
- Grenze Plangebiet

Projektnummer: 2987-18
Plan Nr.: V 307.2
Datum: 01.04.2026

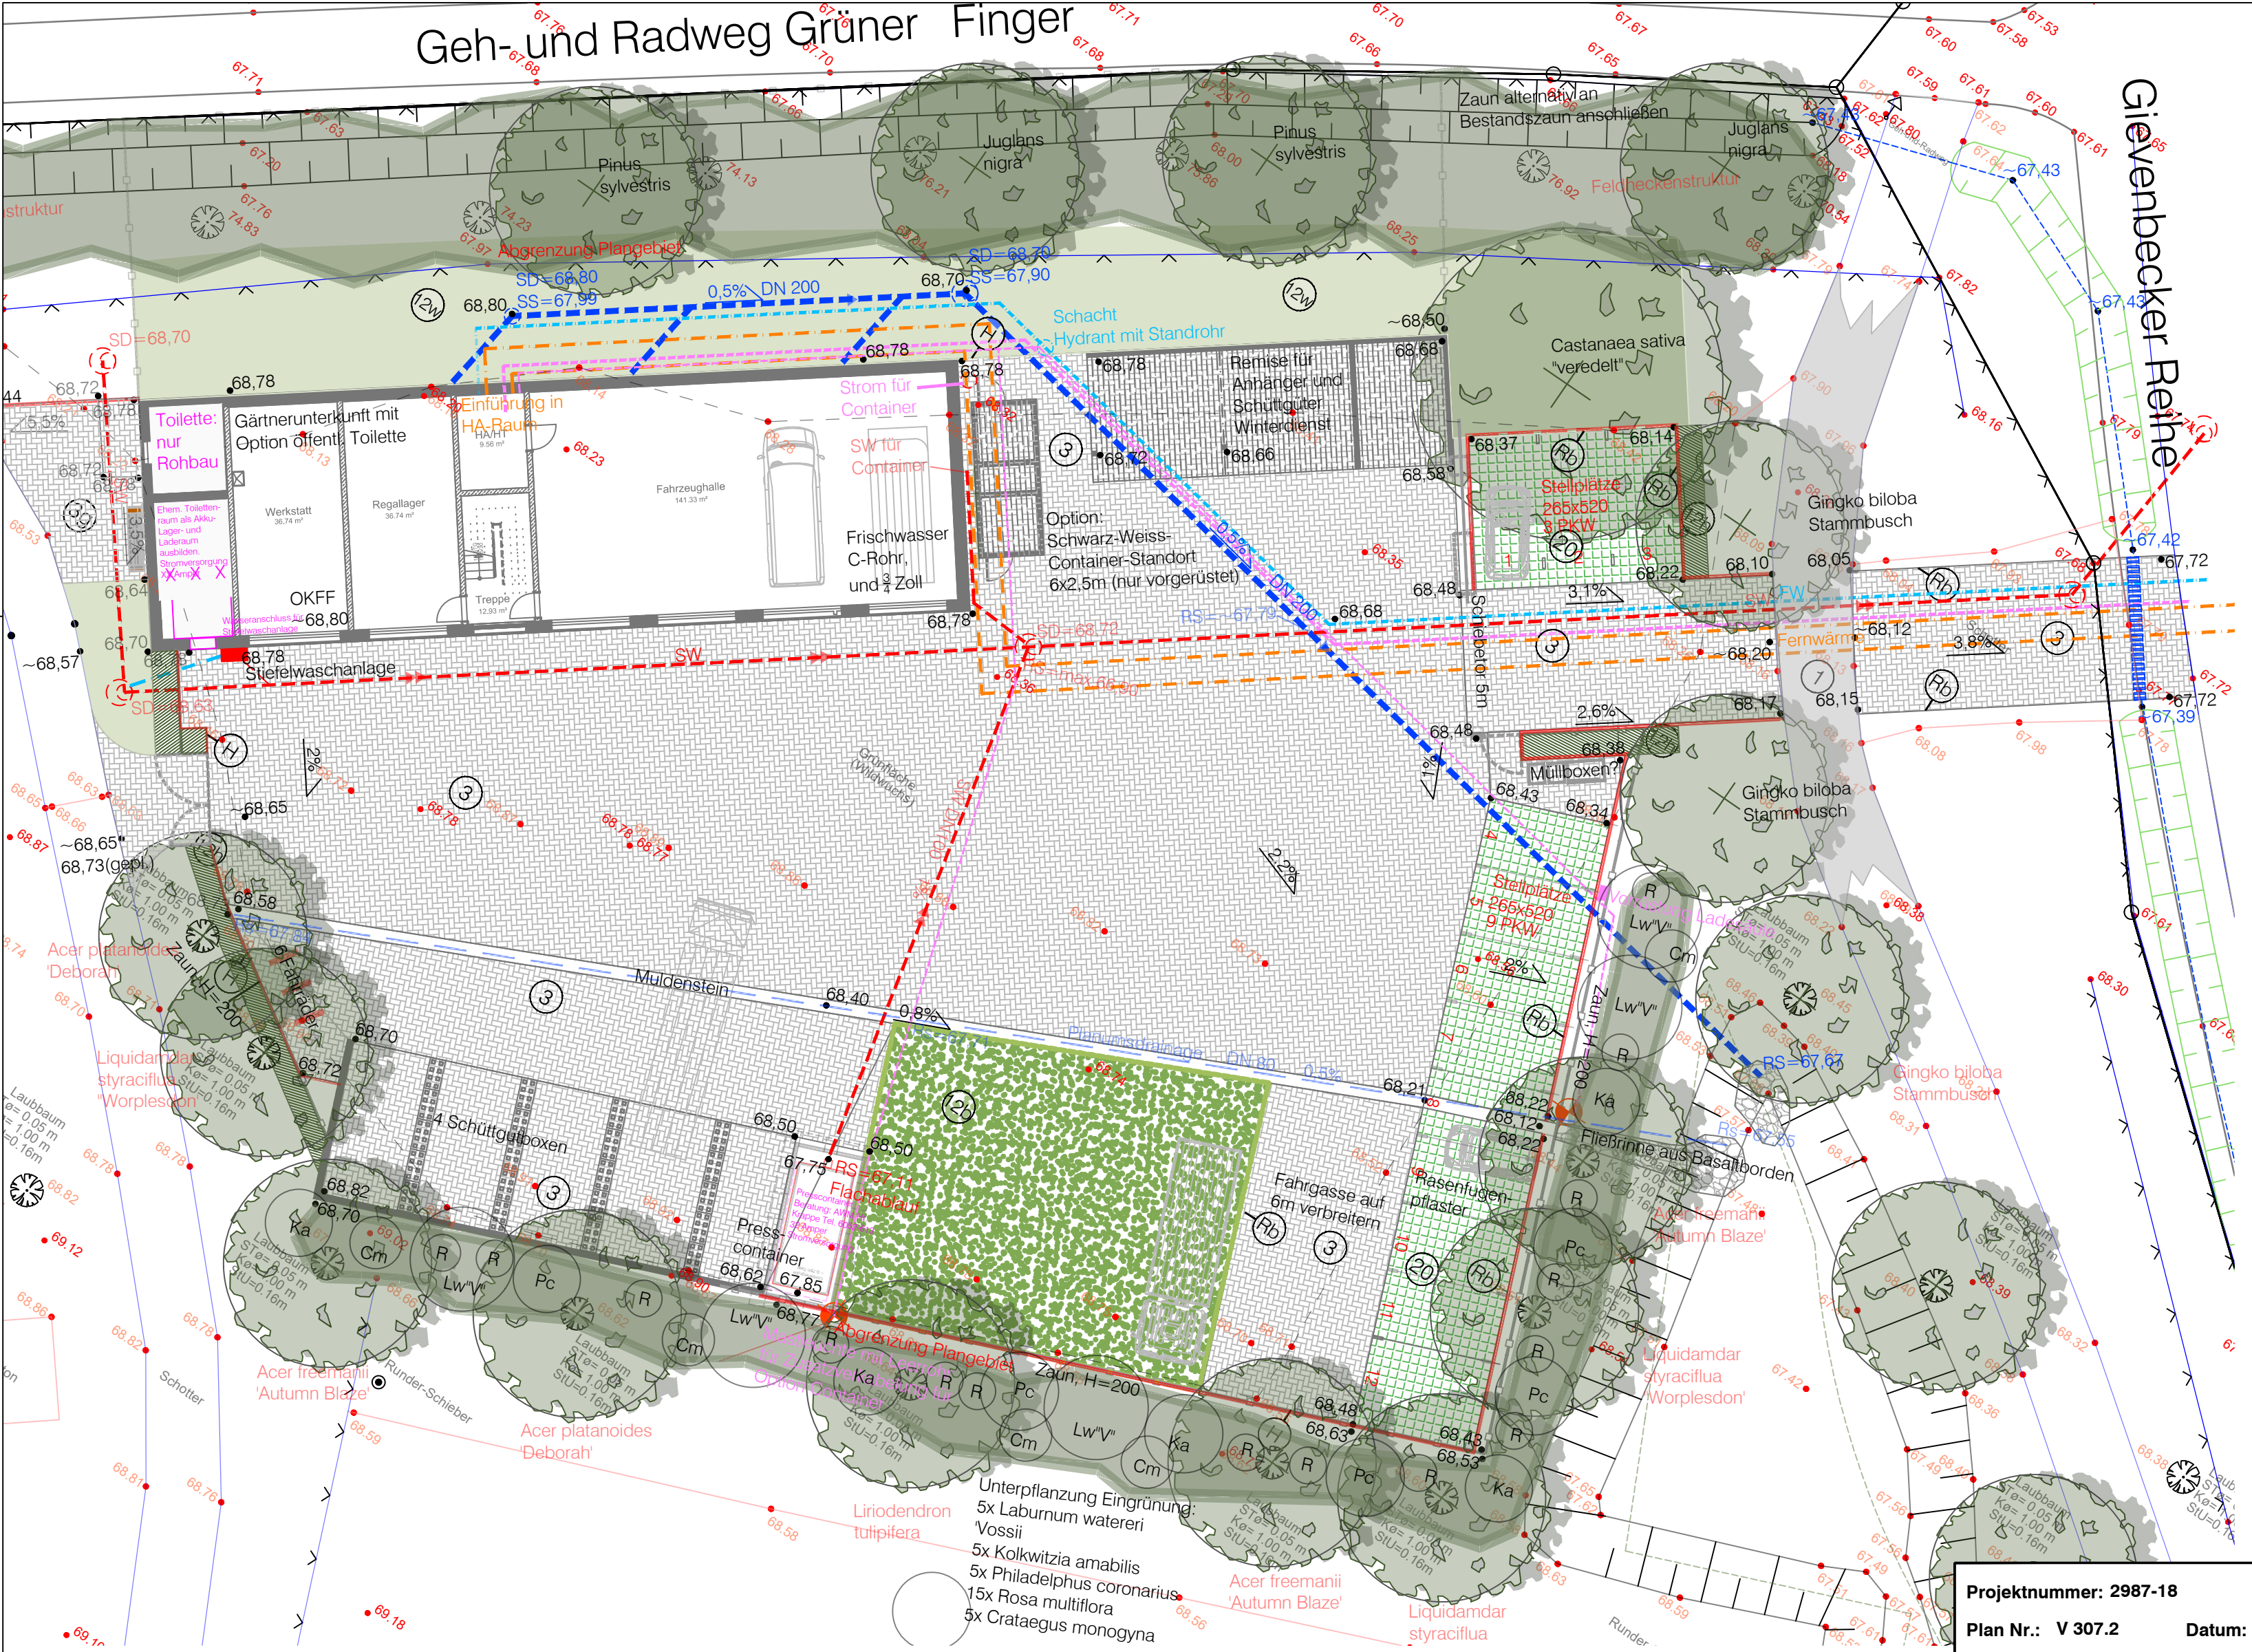

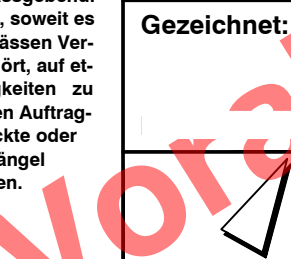Anmerkung (§ 3 VOB/B) Die vom Auftraggeber für die Ausführung übergebene(n) Unterlagen sind für den Auftragnehmer massgebend. Jedoch hat er sie, soweit es zur ordnungsgemässen Vertragserfüllung gehört, auf etwaige Unstimmigkeiten zu überprüfen und den Auftraggeber auf entdeckte oder vermutete Mängel hinzuweisen.		Bearbeitet:	
		Gezeichnet:	
			
Geändert:		Maßstab: 1:200	
Index	Inhalt	Datum	Bearbeiter
...

Amt für Grünflächen, Umwelt und Nachhaltigkeit

Oxfordkaserne
Freiflächen

Gärtnerunterkunft
Lageplan Ausführung