




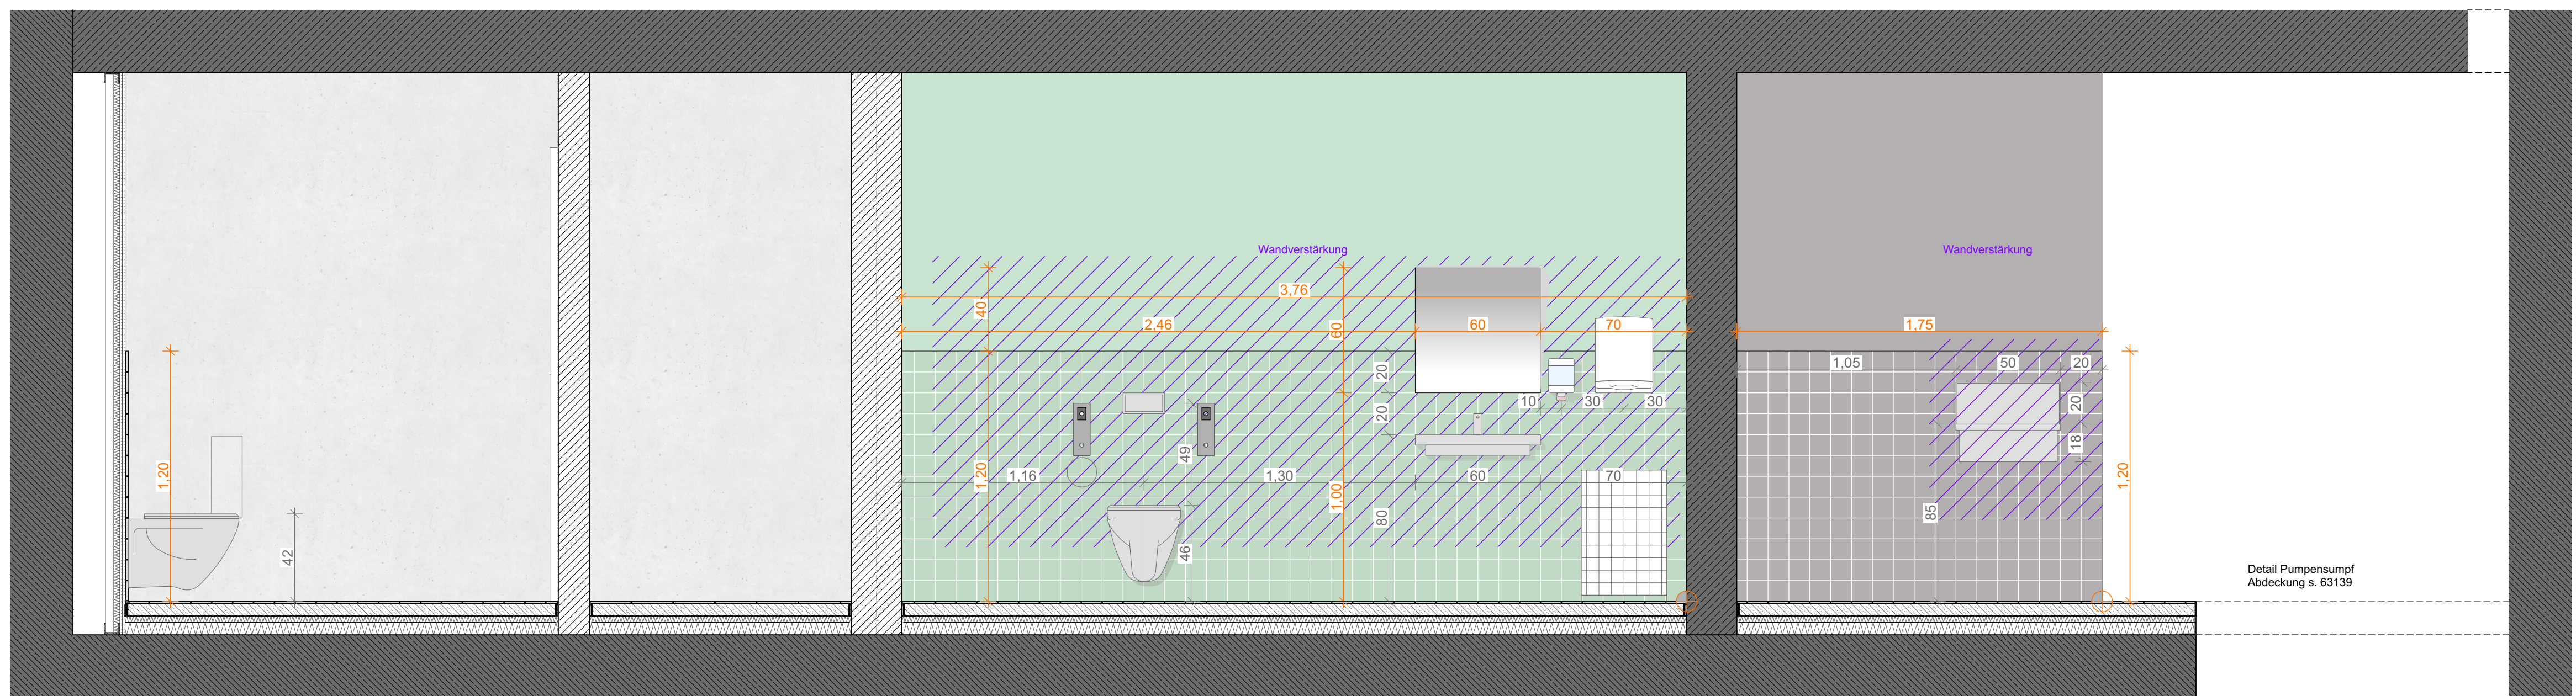


62435 | IA-UG Sanitär A-A
1:20

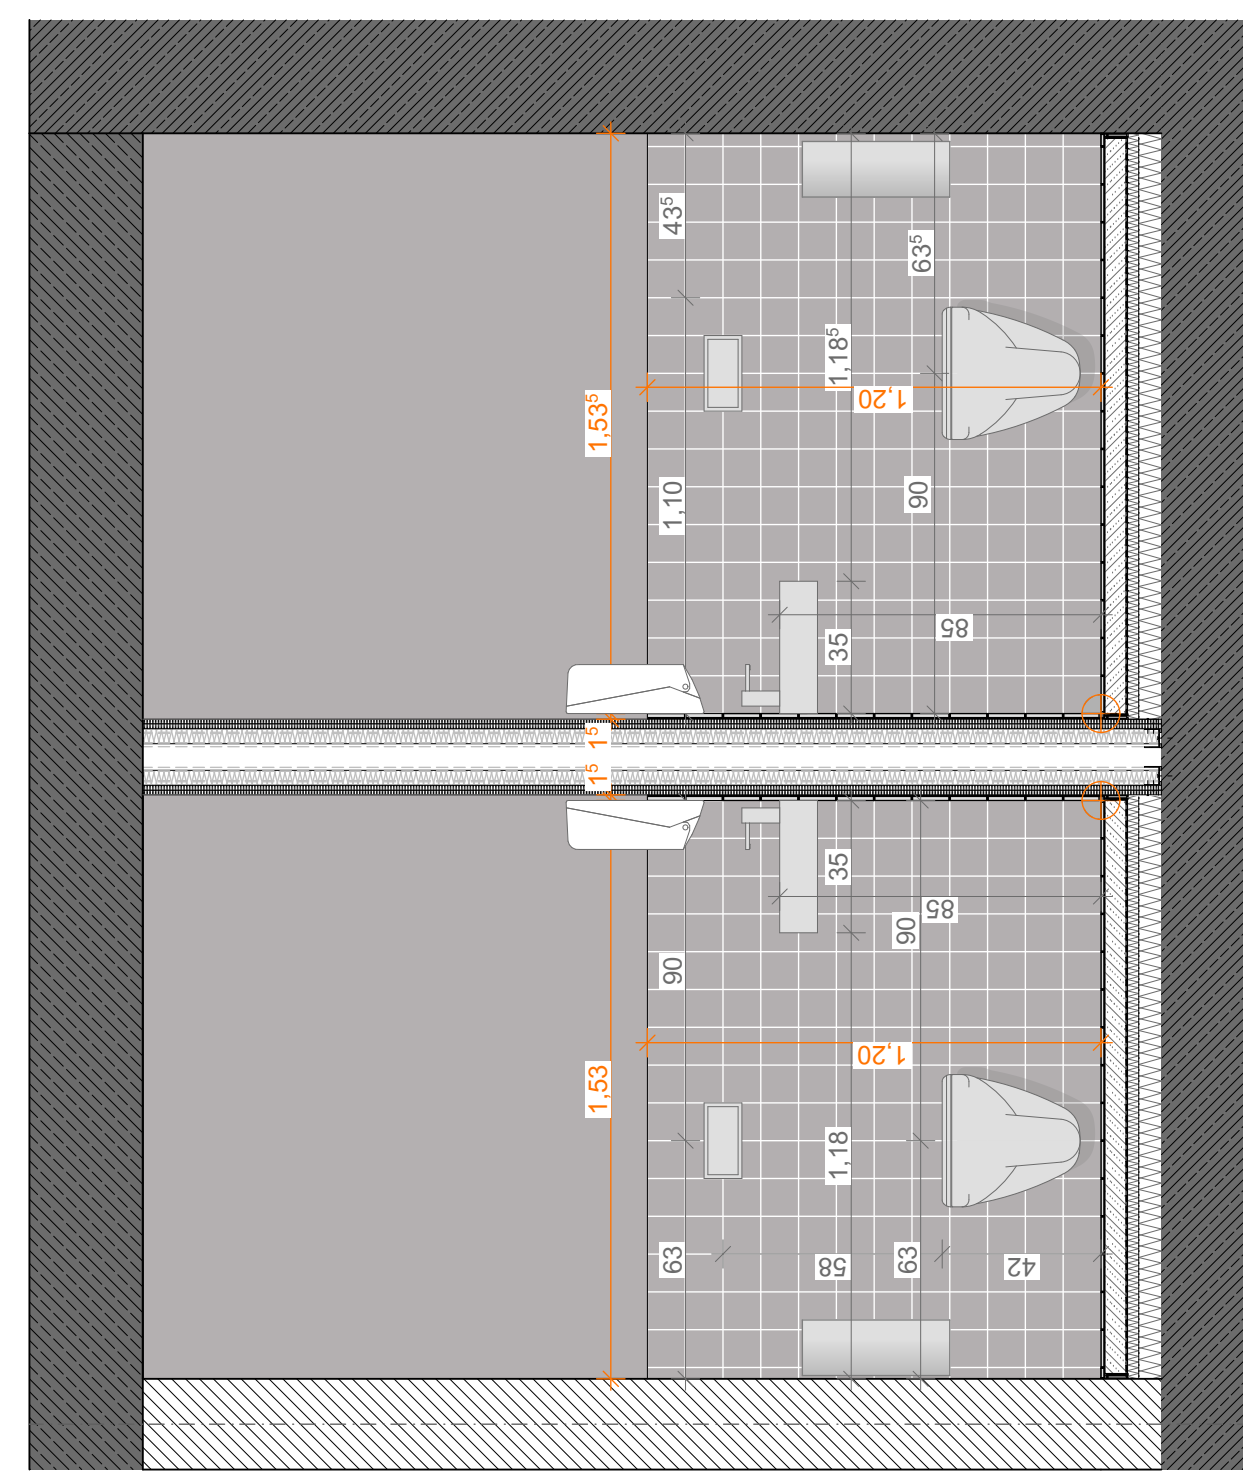

62436 | IA-UG Sanitär B-B
1:20

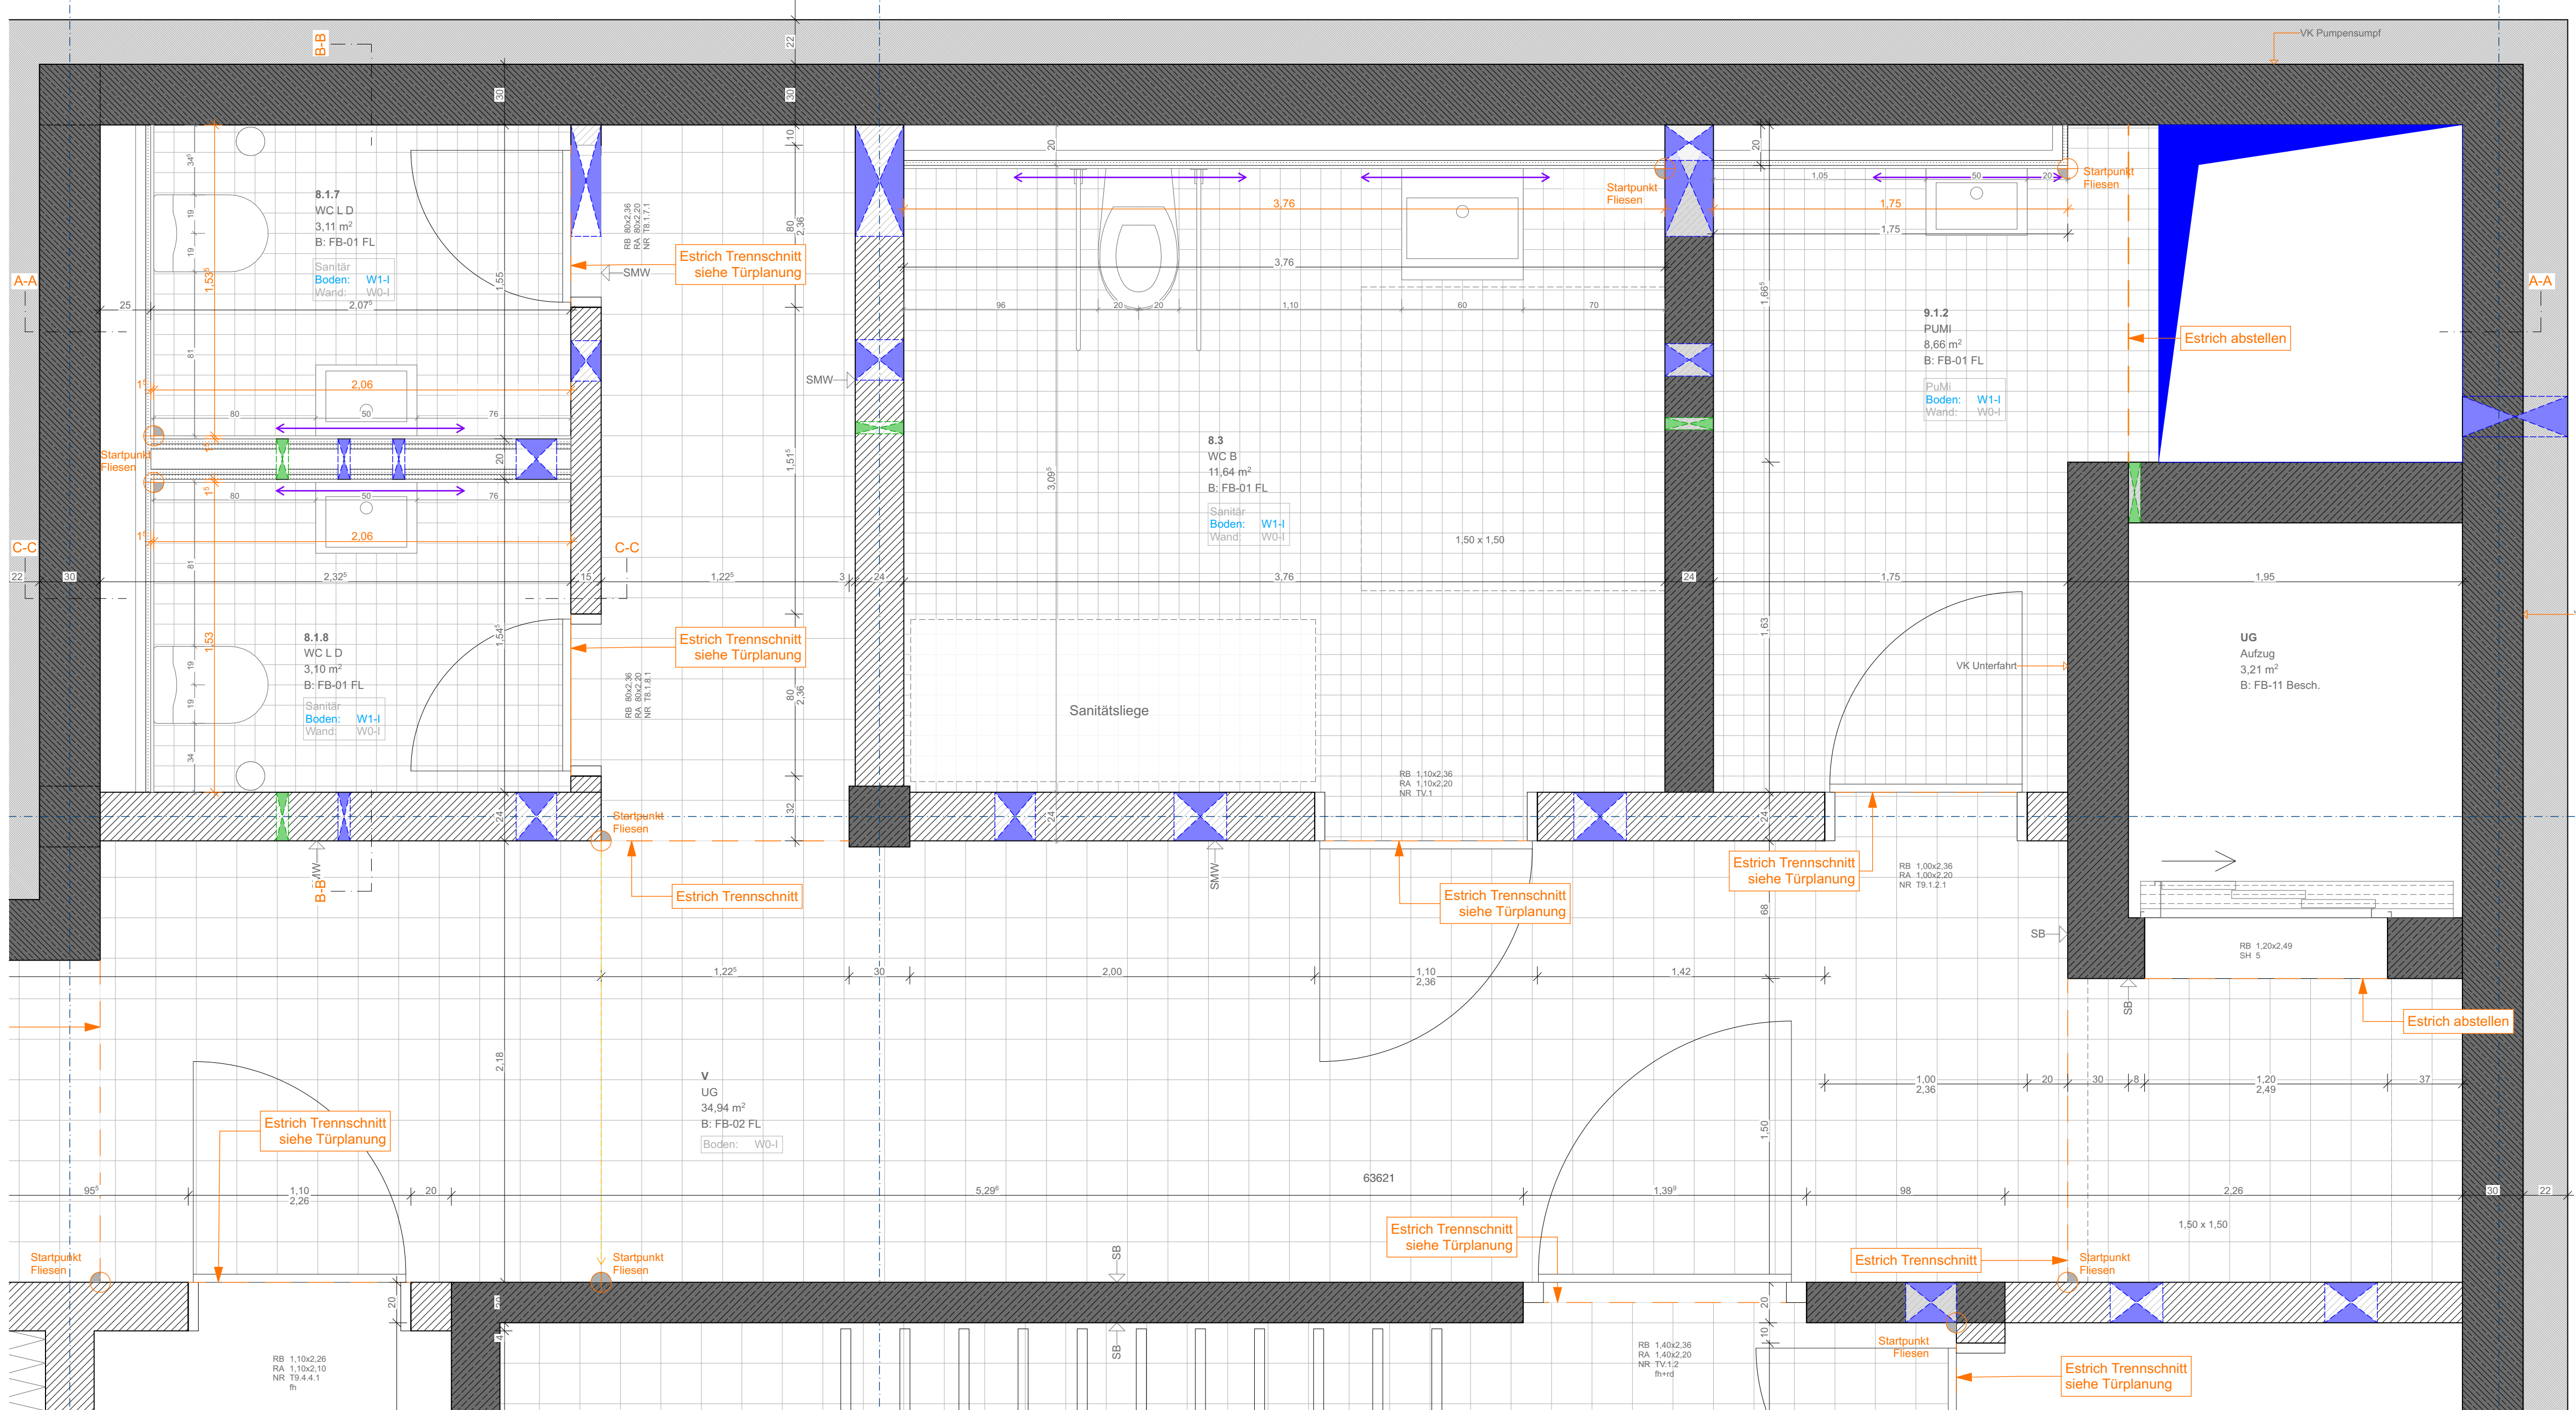


-1. | UG Übersicht Fliesen
1:20

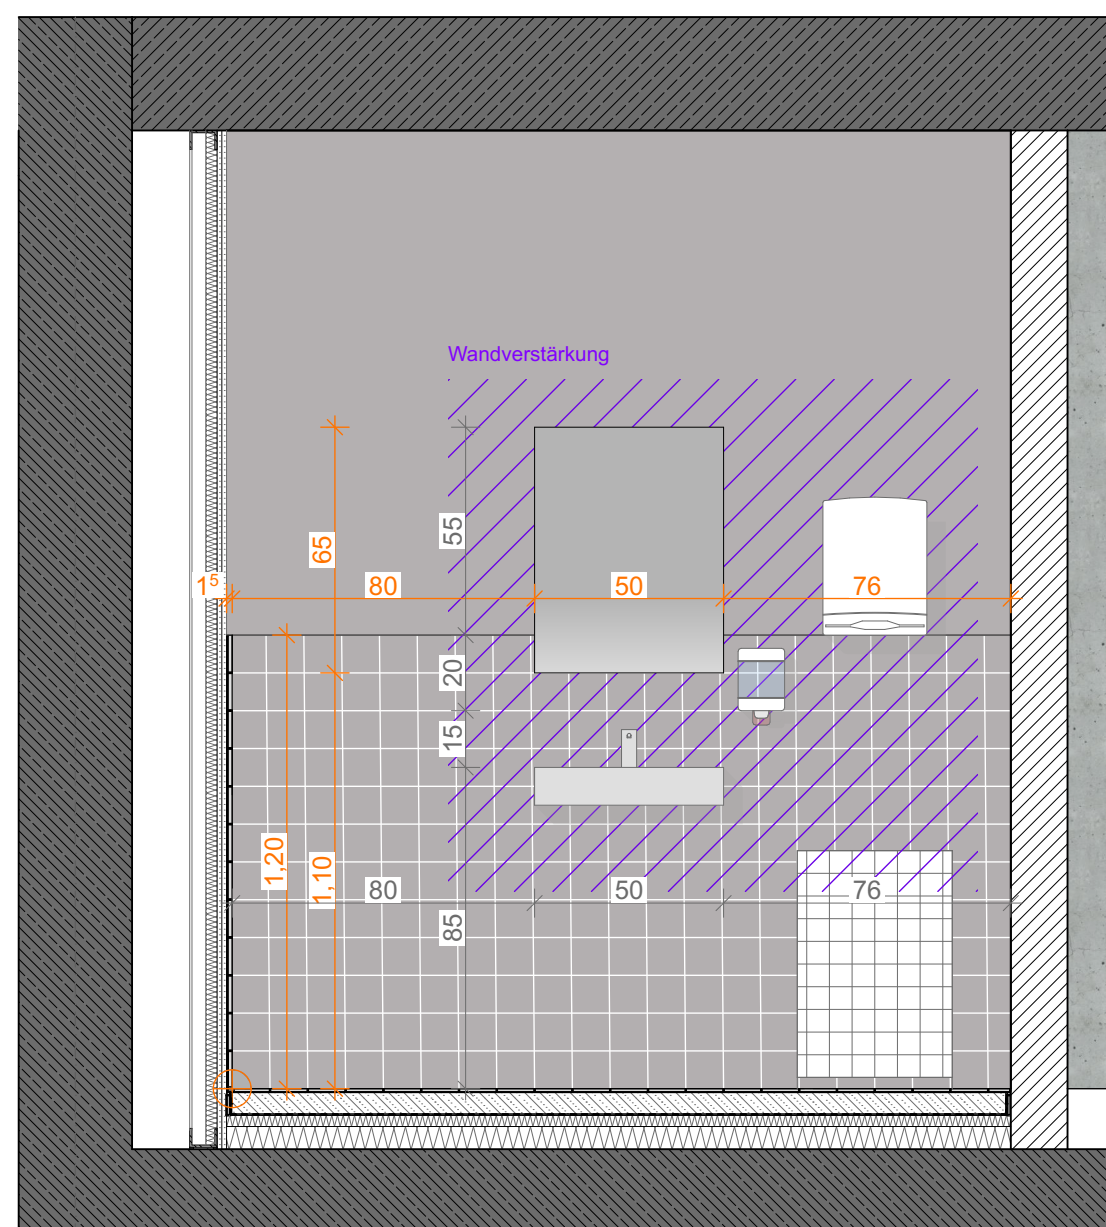

62437 | IA-UG Sanitär C-C
1:20

Montagehöhen Sanitärgegenstände	Montagehöhen Sanitär
Schülerinnen und Schüler nach Gebäudeleitlinie Stadt Münster	Schülerinnen und Schüler nach VDI 6006-6 Körper
Kinder zwischen 7-11 Jahre	WC OK 35
WC OK 40 cm ab OK FFB	WB OK 70
Unalut OK 50cm ab OK FFB	Seife OK 90
OK 65 – 75 cm ab OK FFB	Papier OK 10
Seife OK 90 cm ab OK FFB	Lehrerinnen und Lehrer nach VDI 6006-6
Papier OK 100 cm ab OK FFB	WC OK 40
	WC OK 85
	Seife OK 10
	Papier OK 12
Lehrerinnen und Lehrer	barrierefrei nach VDI 6006-6
WC OK 42 cm ab OK FFB	WC OK 40
Unalut OK 50cm ab OK FFB	WC OK 85
OK 65 cm ab OK FFB	Seife OK 10
OK 85 cm ab OK FFB	Papier OK 10
Papier OK 100 cm ab OK FFB	WC OK 40
Seife OK 120 cm ab OK FFB	WC OK 85
	Seife OK 10
	Papier OK 10
	Spiegel mit Neigung
barrierefrei nach VDI 6006-6 / GLL	
WC OK 46 cm ab OK FFB	
WB OK 80 cm ab OK FFB	
Seife OK 100 cm ab OK FFB	
Papier OK 100 cm ab OK FFB	
Spiegel mit Neigung	

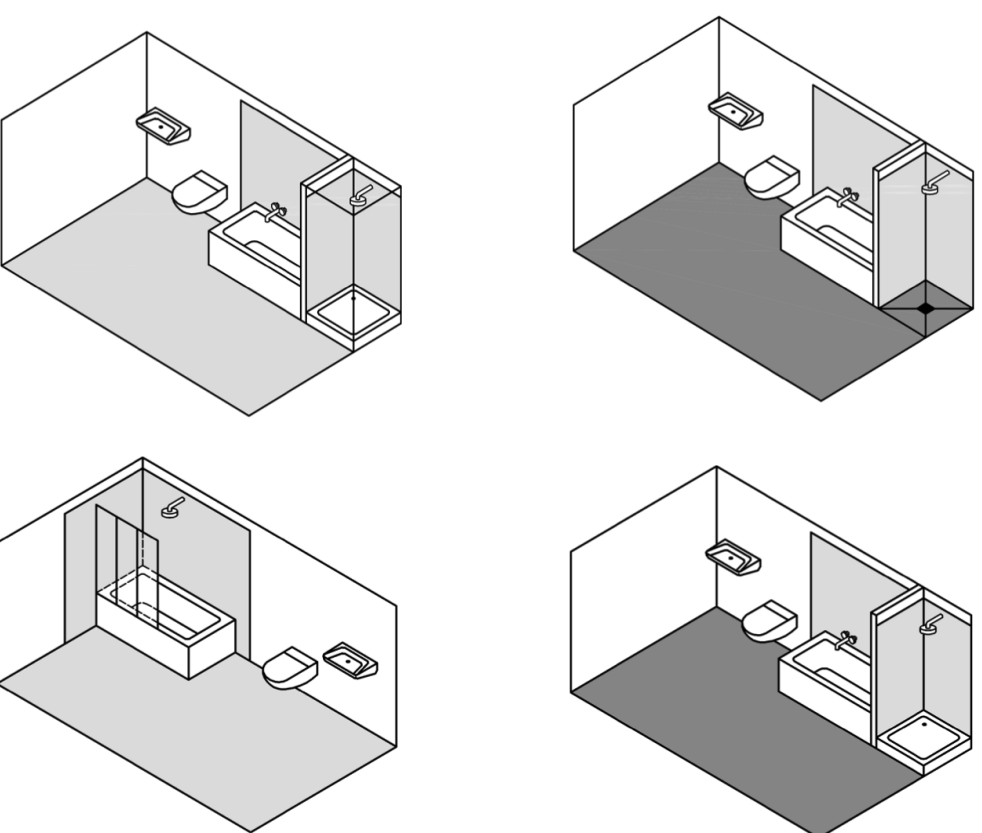

	Stahlbeton		Dämmung XPS, EPS		Planung Neu
	Stahlbeton, WU		Dämmung Mineralwolle		Bestand
	Betonfertigteil		Holzwolledämmung		Abbruch
	Mauerwerk		Holzwerkstoff, Bauholz		SB - Sichtbeton
	Beton unbew. / Estrich		Gipskarton		SMW - Sichtmauerwerk

▽ = OKF Fertigbau	 DD = Deckendurchbruch	H = Heizung
△ = UKF Fertigbau	WD = Wanddurchbruch	S = Sanitär
▼ = OKRB Rohboden	 BS = Bodenschlitz	L = Lüftung
▲ = UKRD Rohdecke	 BD = Bodendurchbruch	E = Elektro

Brandschutzanforderungen gemäß Brandschutzkonzept, nach DIN 4102-2 u. DIN EN 13501-2

d =	dichtschließend	m+rd =	T30-RS = feuerhemmend, rauchdicht, selbstschließend	E30 = G30
d+s =	dicht-, selbstschließend			E130 = F30
rd =	TRS = rauchdicht, selbstschließend	fh =	T30 = feuerhemmend, dicht-, selbstschließend	

Grundrissdarstellung:
Maßkette an Türen und
Fenstern = Rohbau Öffnungsmaß
RBH = Raumhöhe
RA = Raumbreite

INDEX	DATUM	BEZEICHNUNG	GEZ
-------	-------	-------------	-----

[illegible]

Sämtliche Maße sind vom Unternehmen eigenverantwortlich am Bau zu prüfen.
Alle Verkleidung sind nur in Verbindung mit den gültigen Schal- und Bewehrungsplänen der Tragwerksplanung, sowie den Durchbruchplänen der Fachplanung gültig und/oder den ergänzenden Angaben.
Dehnungsfolien sind nach Angabe Tragwerksplanung auszuführen.
Das ausführende Unternehmen ist verpflichtet, den die Auftraggeber:in auf etwaige Unstimmigkeiten der Ausführungsunterlagen hinzuweisen (VOB, § 3.3).
Das gültige Brandschutzkonzept ist zu beachten.

ERWEITERUNG DER ANNETTE-VON-DROSTE- HÜLSHOFF SCHULE NIENBERGE

ADRESSE Kirmstraße 1
48161 Münster Nienberge

BAUHERR



NUR FÜR DIE AUSSCHREIBUNG

HÖHE NEUBAU: $\pm 0,00 = +80,82\text{m ü.NHN} = \text{EFH OK FFB EG}$

UG Sanitär

Maßstab 1:20, 1:100		Blattgröße DIN A0		Datum 260714		BIB-Nummer 42416		Index	
Status: Zuarbeit Ausschreibung									
Projekt		Datum		Planer		Ersteller		Code	
11992 MÜN		260714		LP5		- A		42416	
Beschreibung UG Sanitär									