


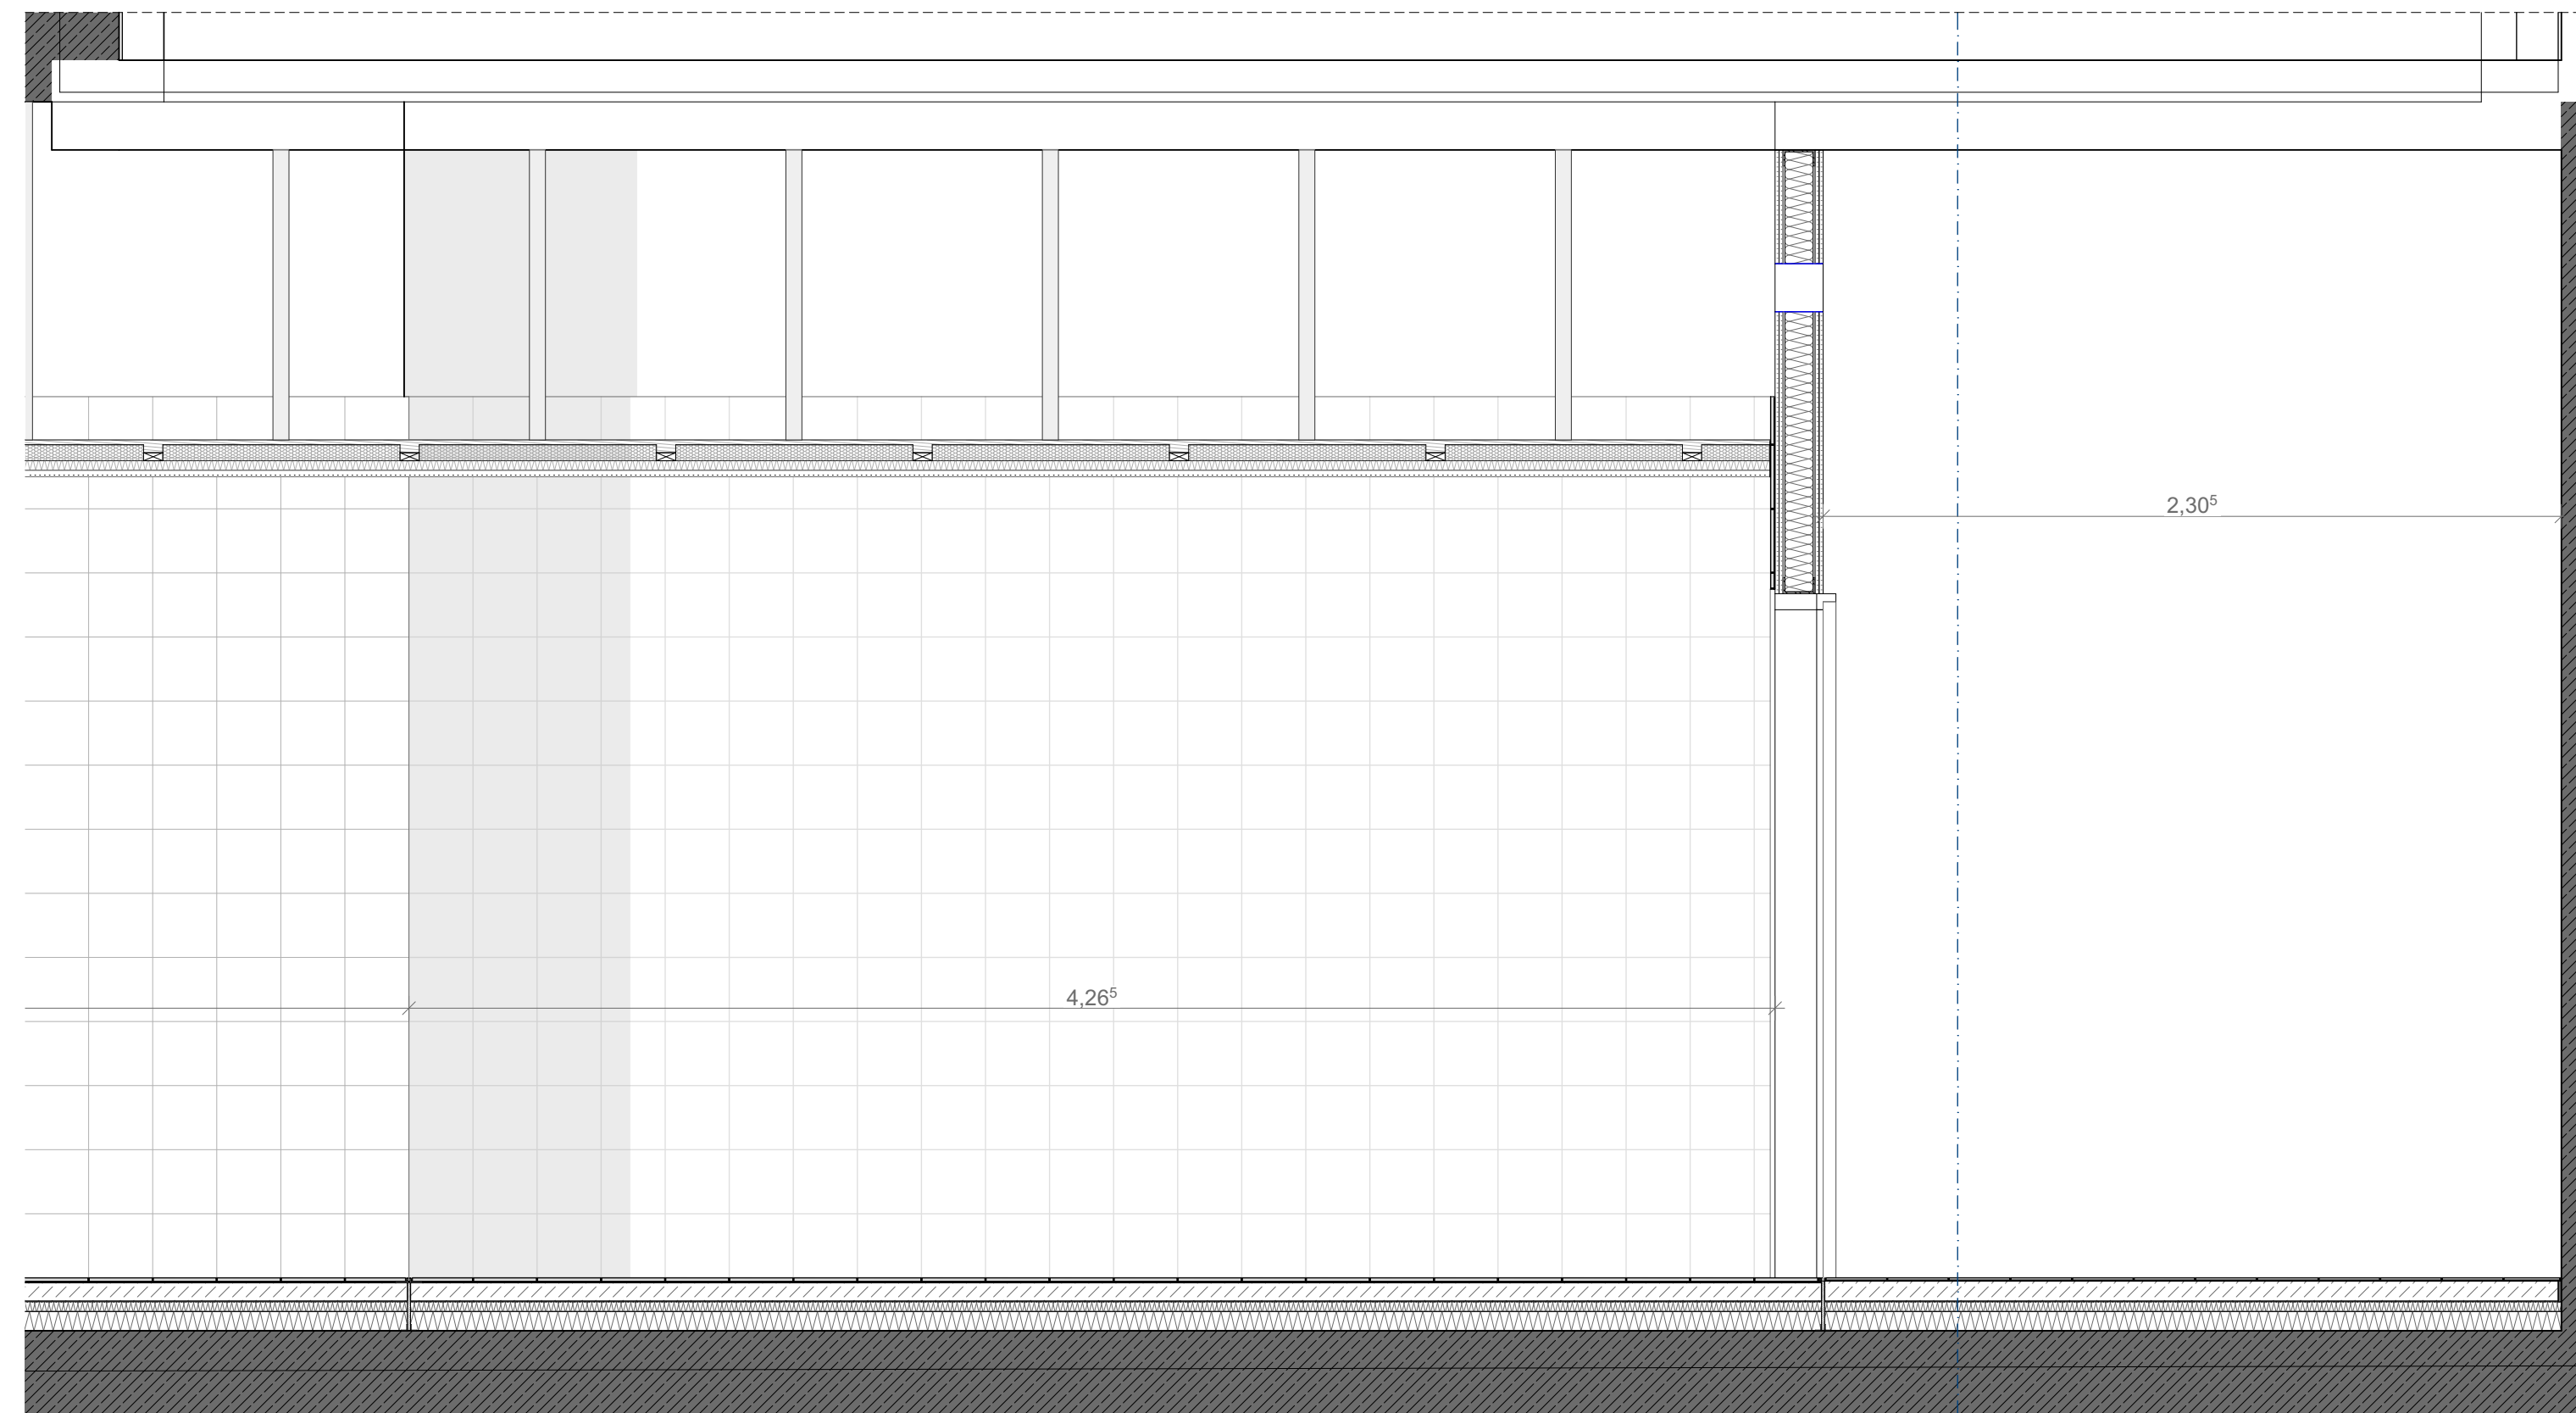

**Küchen Einrichtung
und Installation sind
der Küchenplanung
zu entnehmen.**

	Stahlbeton		Dämmung XPS, EPS		Planung Neu
	Stahlbeton, WU		Dämmung Mineralwolle		Bestand
	Betonfertigteile		Holzwoolddämmung		Abbruch
	Mauerwerk		Holzwerkstoff, Bauholz		SB - Sichtbeton
	Beton unbew. / Estrich		Gipskarton		SMW - Sichtmauerwerk

▽ = OKF Fertigbau	 DD = Deckendurchbruch	H = Heizung
△ = UKF Fertigbau	 WD = Wanddurchbruch	S = Sanitär
▼ = OKRB Rohboden	 BS = Bodenschlitz	L = Lüftung
▲ = UKRD Rohdecke	 BD = Bodendurchbruch	E = Elektro

Brandschutzanforderungen gemäß Brandschutzkonzept, nach DIN 4102-2 u. DIN EN 13501-2		
d =	dichtschließend	fh+rd = T30-RS = feuerhemmend, E30 = G30
d+s =	dicht, selbstschließend	rauchdicht, selbstschließend EI30 = F30
rd =	TRS = rauchdicht, selbstschließend	fh = T30 = feuerhemmend, dicht-, selbstschließend

	Grundrissdarstellung: Maßkette an Türen und Fenstern = Rohbau Öffnungsmaß BRH = Bezug OKF	Tür- / Fensterstempel: RB = Rohbau Öffnungsmaß RA = Rahmen Außenmaß = Nennmaß Tür / Fenster
--	---	---

[illegible]

Sämtliche Maße sind vom Unternehmen eigenverantwortlich am Bau zu prüfen. Alle Werkepläne sind nur in Verbindung mit den gültigen Schal- und Bewehrungsplänen der Tragwerksplanung, sowie den Durchbruchplänen der Fachplanung gültig und/oder den ergänzenden Angaben. Dornhofspläne sind nach Angabe Tragwerksplanung auszuführen. Das ausführende Unternehmen ist verpflichtet, den die Auftraggeber in auf etwaige Unstimmigkeiten der Ausführungsunterlagen hinzuweisen (VOB, § 3.3). Das gültige Brandschutzkonzept ist zu beachten.

ERWEITERUNG DER ANNETTE-VON-DROSTE- HÜLSHOFF SCHULE NIENBERGE

ADRESSE Kirmstraße 1
48161 Münster Nienberge

BAUHERR

STADT MÜNSTER

Amt für Immobilienmanagement

NUR FÜR DIE AUSSCHREIBUNG

HÖHE NEUBAU: $\pm 0,00 = +80,82\text{m ü.NHN} = \text{EFH OK FFB EG}$

EG Küche Wand Fliesenspiegel G-G

Maßstab 1:20		Blattgröße DIN A1		Datum 260714		SEB Plannote		Index	
Status: Zuarbeit Ausschreibung						42423			
Projekt		Zeichen		Ersteller				Code	
11992 MÜN		260714		LP5 -A		42423		EG Küche Wand Fliesenspiegel G-G	