


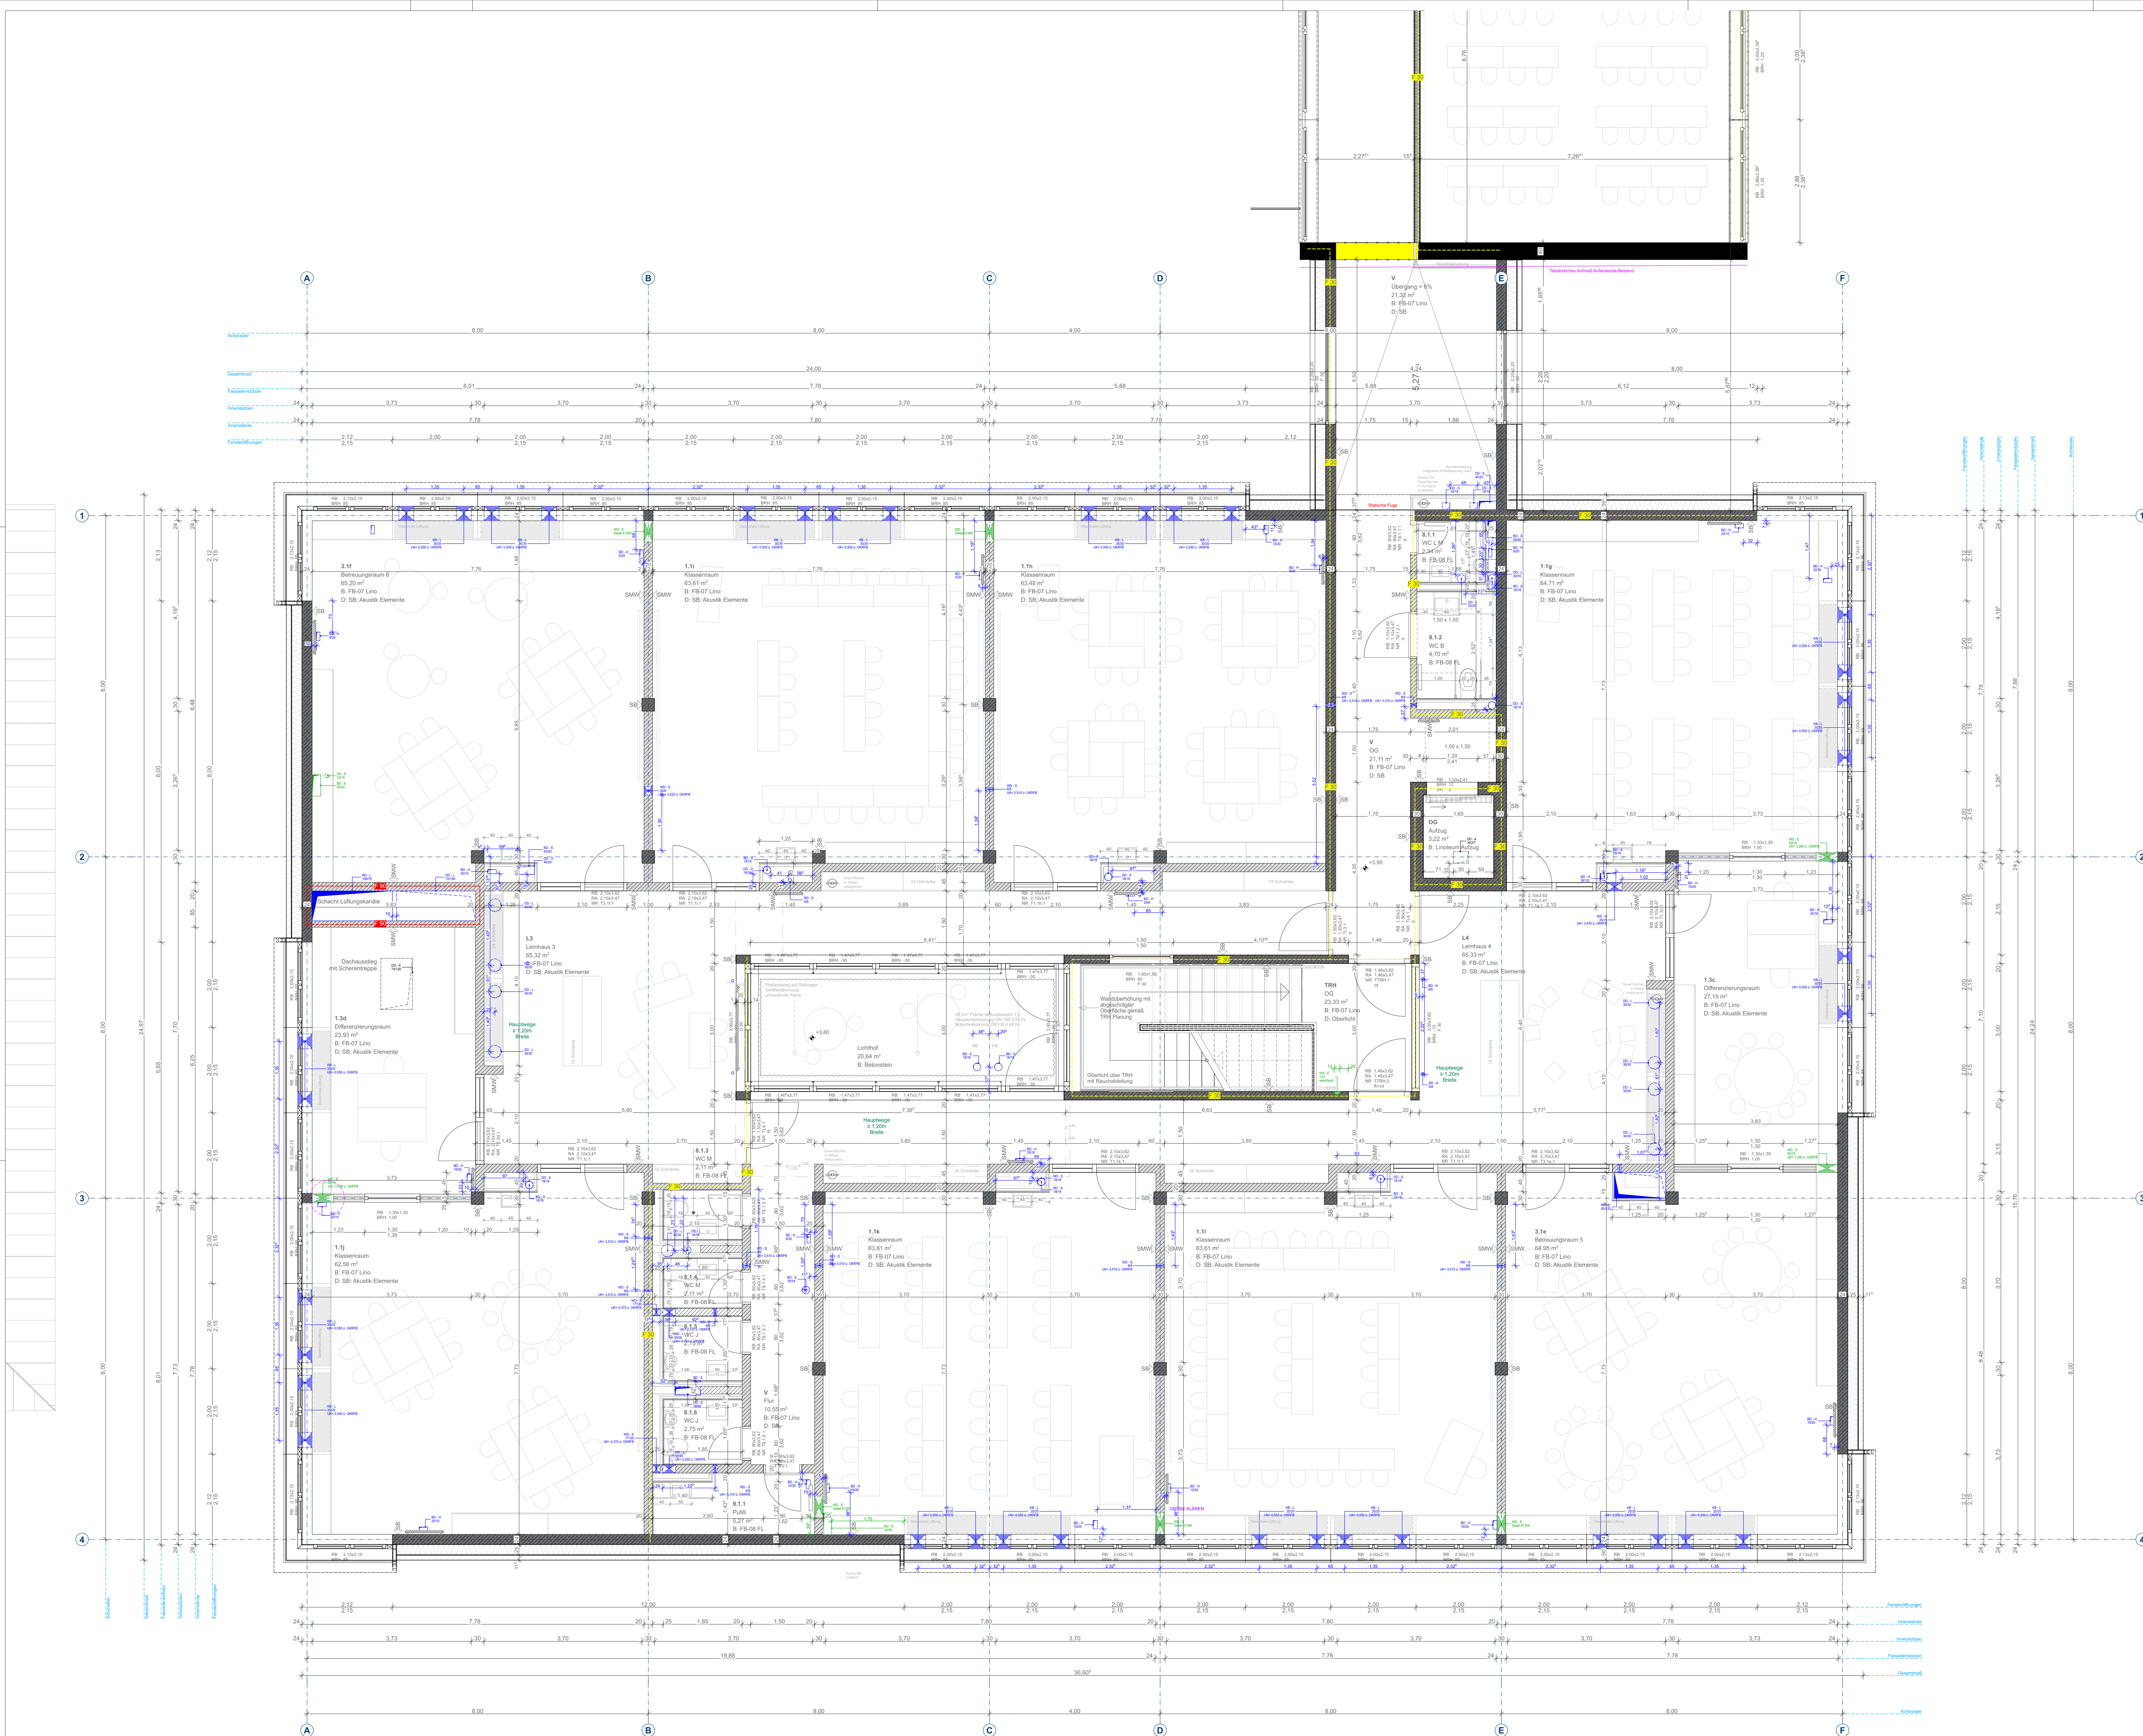

	Stahlbeton		Dämmung XPS, EPS		Planung NE
	Stahlbeton, WU		Dämmung Mineralwolle		Bestand
	Betonfertigteil		Holzwoledämmung		Abbruch
	Mauwerk		Holzwerkstoff, Bauholz		SB - Sichtbeton
	Beton unbew. / Estrich		Gipskarton		SMV - Sichtmauerwerk
	OKF Fertigbau		DD = Deckendurchbruch	H = Heizung	
	UKF Fertigbau		WD = Wanddurchbruch	S = Sanitär	
	OKRB Rohboden		BS = Bodenschlitz	L = Lüftung	
	UKRD Rohdecke		BD = Bodendurchbruch	E = Elektro	
Brandschutzanforderungen gemäß Brandschutzkonzept, nach DIN 4102-2 u. DIN EN 13501-2					
d = dichtschießend					
d+s = dicht, selbstschließend					
rd = TRS = rauchdicht, selbstschließend					
fh = T30 = feuerhemmend, dicht, selbstschließend					
fh+rd = T30-RS = feuerhemmend, rauchdicht, selbstschließend					
E30 = G30					
E130 = F30					
Grundrissdarstellung:					
Tür / Fensterstempel:					
Matkette an Türen und Fenstern = Rohbau Öffnungsmaß					
BRH = Bezug OKF					
RA = Rahmen Außenmaß					
Nennmaß Tür / Fenster					
GEZ					
INDEX					
DATUM					
BEZEICHNUNG					
GEZ					

Sämtliche Maße sind vom Unternehmen eigenverantwortlich am Bau zu prüfen.
Alle Werkpläne sind nur in Verbindung mit den gültigen Schal- und Bewehrungsplänen der Tragwerksplanung, sowie den Durchbruchplänen der Fachplanung gültig und/oder den ergänzenden Angaben.
Befolgungen sind nach Angabe der Tragwerksplanung auszuführen.
Das ausführende Unternehmen ist verpflichtet, durch die Auftraggeberin auf etwaige Unstimmigkeiten der Ausführungsunterlagen hinzuweisen (VGB 6.3.3).
Das gültige Brandschutzkonzept ist zu beachten.

ERWEITERUNG DER ANNETTE-VON-DROSTE-HÜLSHOFF SCHULE NIENBERGE

ADRESSE Kirmstraße 1
48161 Münster Nienberge

BAUHERR

STADT MÜNSTER

Amt für Immobilienmanagement

NUR FÜR DIE AUSSCHREIBUNG

HÖHE NEUBAU: ± 0.00 = +80.82m ü.NHN = EFH OK FF BG

Grundriss OG

Maßstab: 1:50	Blattgröße: DIN A0	Datum: 24.10.08	11101
Status: WP2			
11992_MÜN_241008_LPS - A_11101	Grundriss OG		