


Anlage 1


Pläne

LEGENDE:

 ungefähre Lage des Untersuchungsgebietes

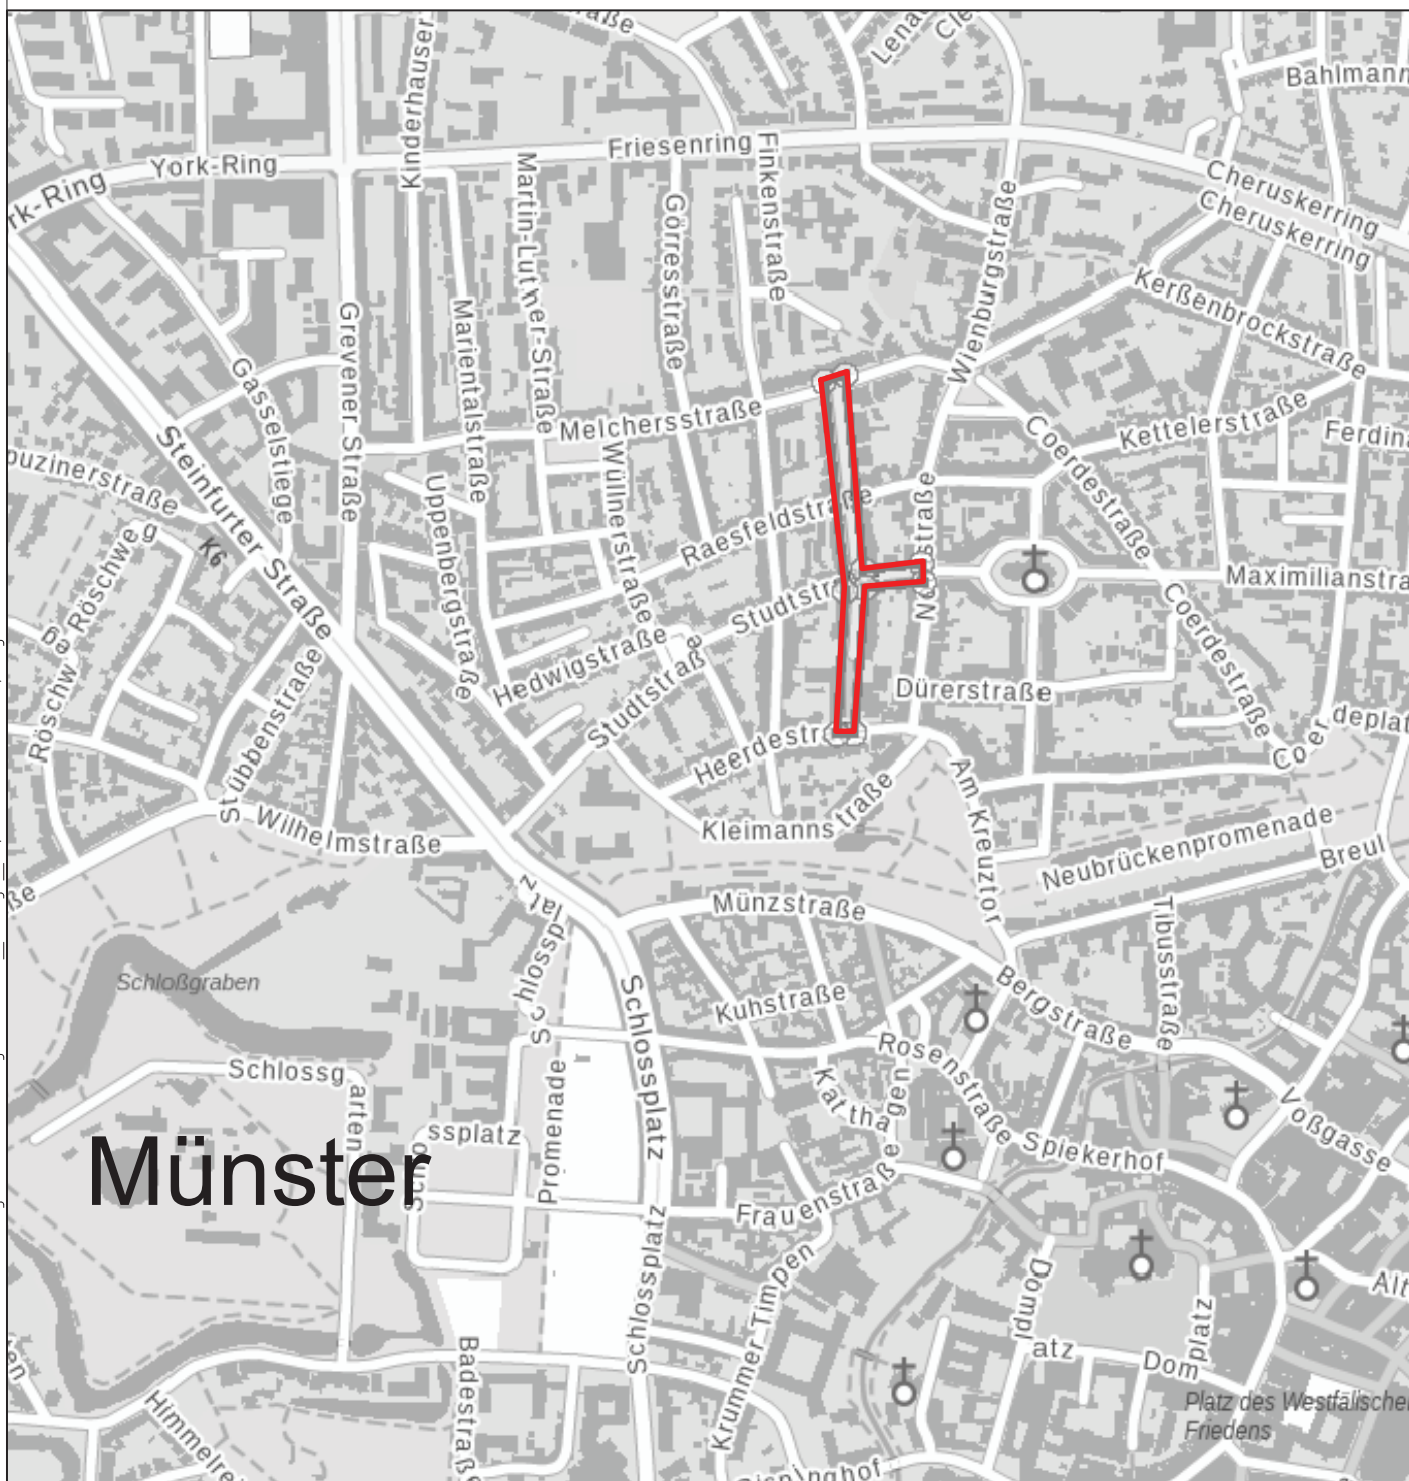

Auftraggeber: Stadt Münster, Albersloher Weg 33, 48145 Münster	Anlage Nr. : 1.1
Projekt: Kanal- und Straßensanierung der Gertrudenstraße zw. Melchersstr. und Heerdestr. und Abschnitt: Studtstraße von der Gertrudenstr. bis zur Nordstr. in Münster	Projekt - Nr.: 8050-1
Planbezeichnung: Übersichtsplan	Maßstab: unmaßstäbl.
Planersteller:	

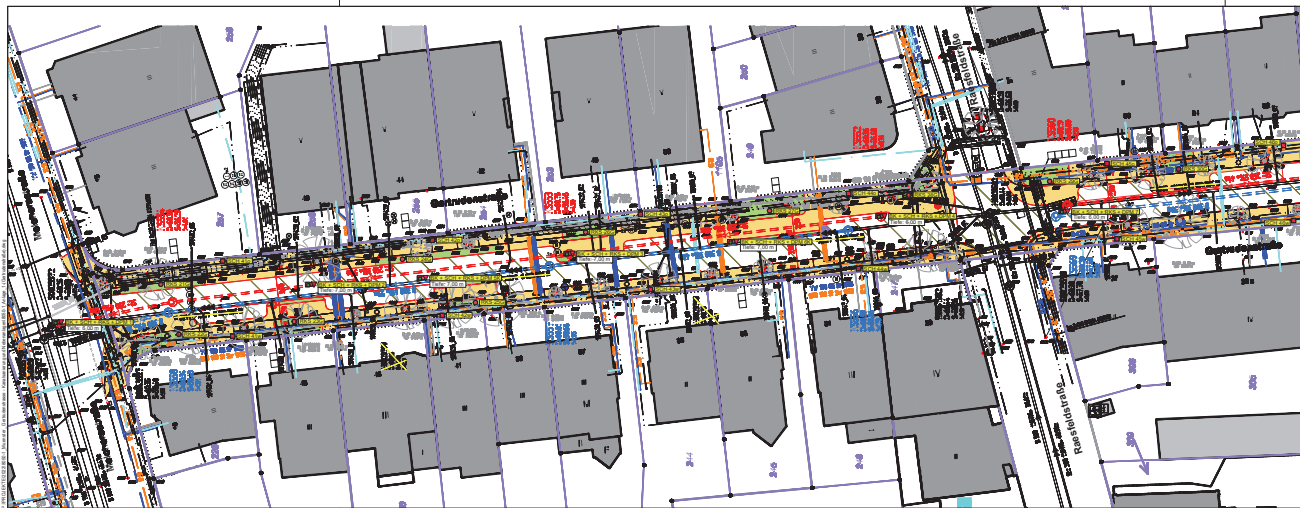


LEGENDE

- Sonderungen für Kanal-/Straßenanierung
- Sonderungen im Kanalgraben
- Schurf im östlichen Straßenbereich (Nebenanlagen, Tiefe = 0,60 m)
- Schurf im westlichen Straßenbereich (Nebenanlagen, Tiefe = 0,60 m)
- Sonderungen für Grünstellen und Baumstandorte (Tiefe = 5,00 m)
- Bohrkern/Kernbohrung
- Schurf
- Rammkernsondierung
- Rammsondierung mit der mittelschweren Rammsonde (DIN EN ISO 22476-2: DPM)

Vertraggeber	Stadt Münster	Anlage Nr. : 1.2
Projekt	Altstadter Weg 13, 48143 Münster	Projekt - Nr. : 888-1
Objektbeschreibung	Kanal- und Straßenanierung der Gartenstraße im Mülchenstraße und Heerdestraße in Münster	Maßstab: 1 : 200
Standort	Lageplan	

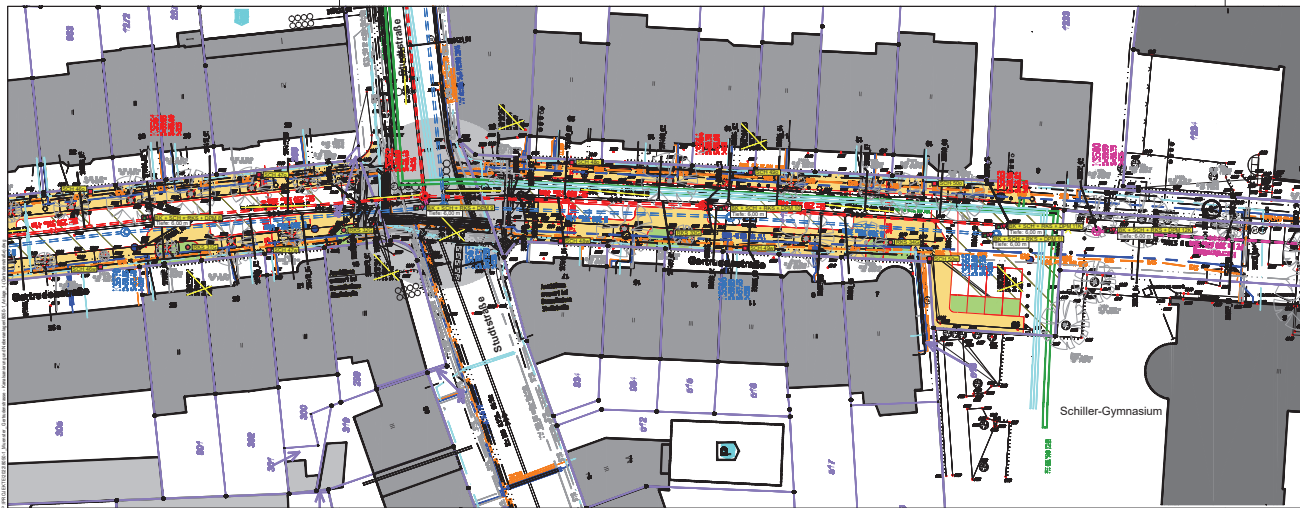

LEGENDE

- Sondierungen für Kanal-/Straßensanierung
- Sondierungen im Kanalgraben
- Schurf im östlichen Straßenbereich (Nebenanlagen, Tiefe = 0,60 m)
- Schurf im westlichen Straßenbereich (Nebenanlagen, Tiefe = 0,60 m)
- Sondierungen für Grünstellen und Baumstandorte (Tiefe = 5,00 m)
- Bohrkern/Kernbohrung
- Schurf
- Rammkernsondierung
- Rammsondierung mit der mittelschweren Rammsonde (DIN EN ISO 22476-2: DPM)

Vorbereitet: Stadt München
Altstadtsanierung Ring 12, 41 und 42 München


Projekt: Kanal- und Straßensanierung der Getreidenstraße im
Mittelschicht- und Westendebereich in München

Lageplan

Arbeits-Nr.: 1.3
Projekt-Nr.: 882-1
Maßstab: 1 : 250

Gezeichnet:	Prüft:	Geprüft:	Freigegeben:
10.10.2023	10.10.2023	10.10.2023	10.10.2023
10.10.2023	10.10.2023	10.10.2023	10.10.2023
Schiller-Gymnasium

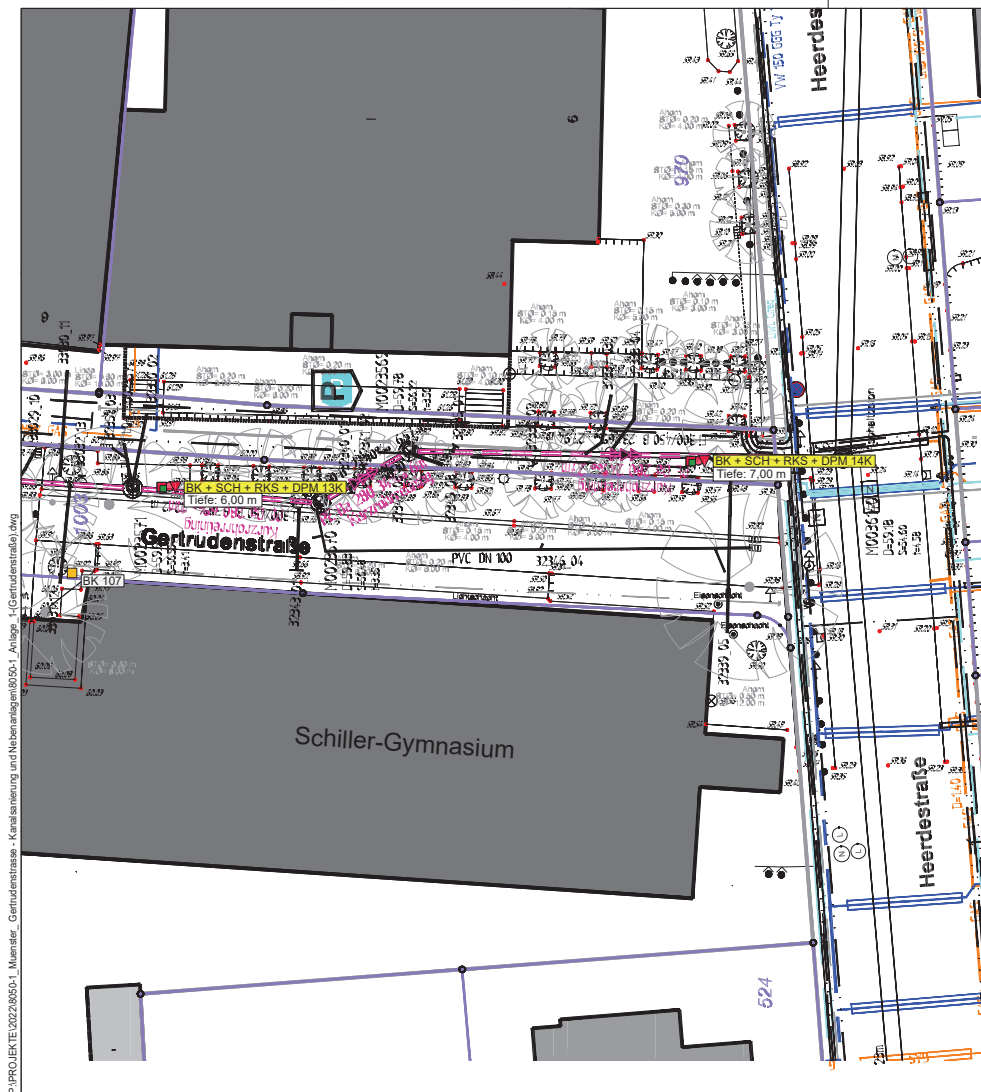

LEGENDE

- RKS 4** Sondierungen für Kanal-/Straßensanierung
- RKS 5K** Sondierungen im Kanalgraben
- SCH 41c** Schurf im östlichen Straßenbereich (Nebenanlagen, Tiefe = 0,60 m)
- SCH 41w** Schurf im westlichen Straßenbereich (Nebenanlagen, Tiefe = 0,60 m)
- RKS 21G** Sondierungen für Grünstreifen und Baumstandorte (Tiefe = 5,00 m)
- BK** Bohrkern/Kernbohrung
- SCH** Schurf
- RKS** Rammkernsondierung
- DPM** Rammsondierung mit der mittelschweren Rammsonde (DIN EN ISO 22476-2 : DPM)

Auftraggeber:	Stadt Münster, Albersloher Weg 33, 48145 Münster	Anlage Nr. : 1.4
Projekt:	Kanal- und Straßensanierung der Gertrudenstraße zw. Melchersstraße und Heerdestraße in Münster	Projekt - Nr.: 8050-1
Planbezeichnung:	Lageplan	Maßstab: 1 : 250
Plansteller:		
gezeichnet:	Datum: 06.10.2022 Name: Cv	Datum: Name:
geändert am:	10.10.2022 Cv	
Plangrundlage:		Stadt Münster/Tim-Online

