


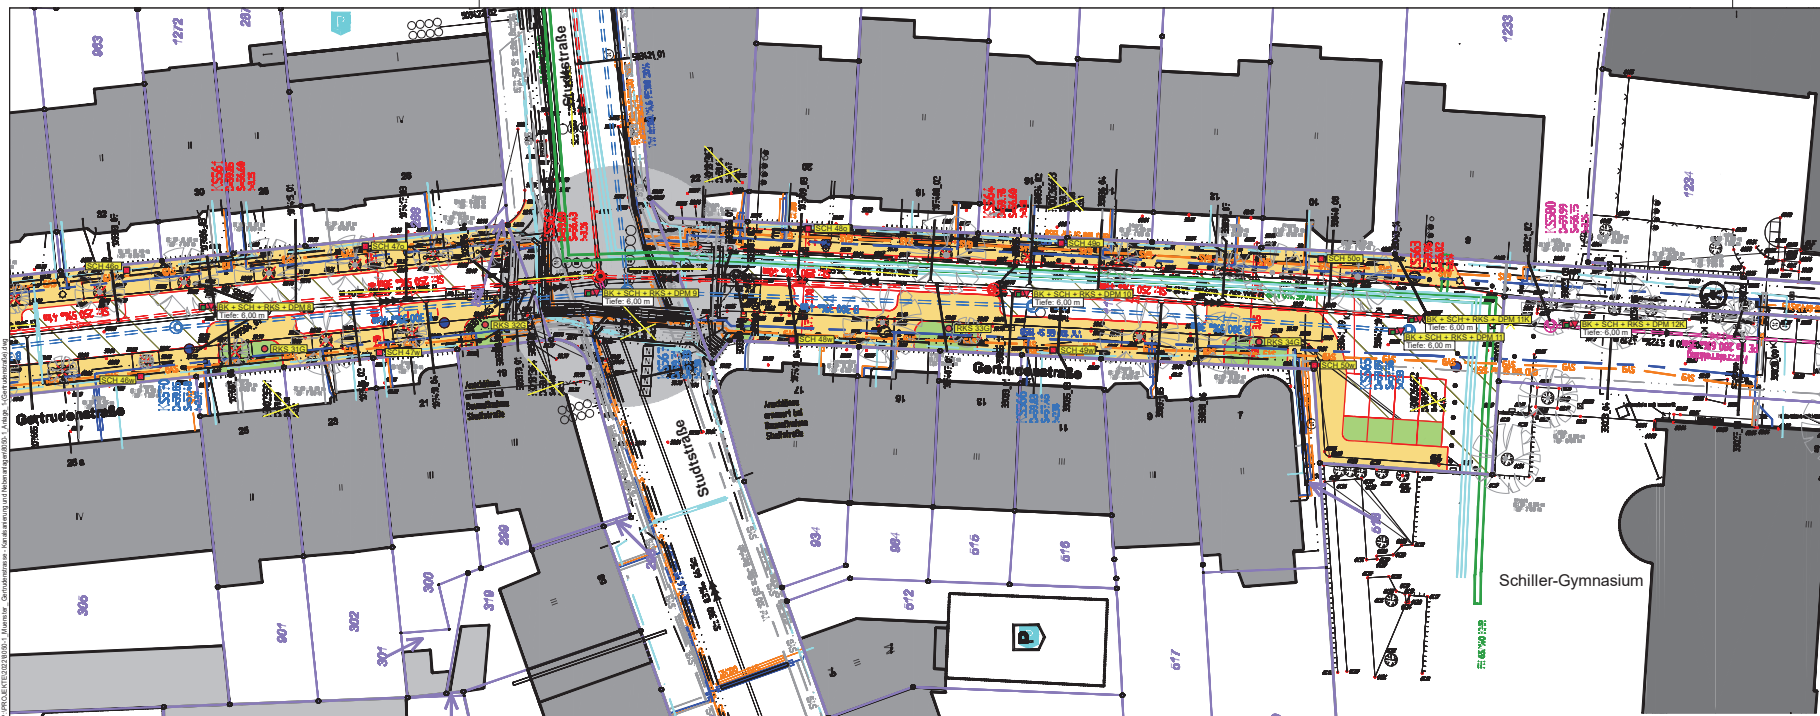

LEGENDE

- **RS 3** Sondierungen für Kanal-/Straßensanierung
- **RS 5** Sondierungen im Kanalgraben
- **SH 1** Schurf im östlichen Straßenbereich (Nebenanlagen, Tiefe = 0,60 m)
- **SH 2** Schurf im westlichen Straßenbereich (Nebenanlagen, Tiefe = 0,60 m)
- **RS 210** Sondierungen für Grünstreifen und Baumstandorte (Tiefe = 5,00 m)
- **LRK** Bohrkern/Kernbohrung
- **ES 2** Schurf
- **RRS** Rammkernsondierung
- ▼ **DP 5** Rammsondierung mit der mittelschweren Rammsonde (DIN EN ISO 22476-2 : DPM)

Auftraggeber	Stadt Münster, Albersloher Weg 33, 48145 Münster		Anlage Nr. : 1.3	
Projekt	Kanal- und Straßensanierung der Gertrudenstraße zw. Meiherstraße und Heerdestraße in Münster		Projekt - Nr.: 8050-1	
Planbezeichnung	Lageplan		Maßstab: 1 : 250	
Plansteller:				
	Datum	Name	Datum	Name
gezeichnet:	06.10.2022	Cv		
geprüft am	10.10.2022	Cv		
		Plangrundlage	Stadt Münster/Tim-Online	