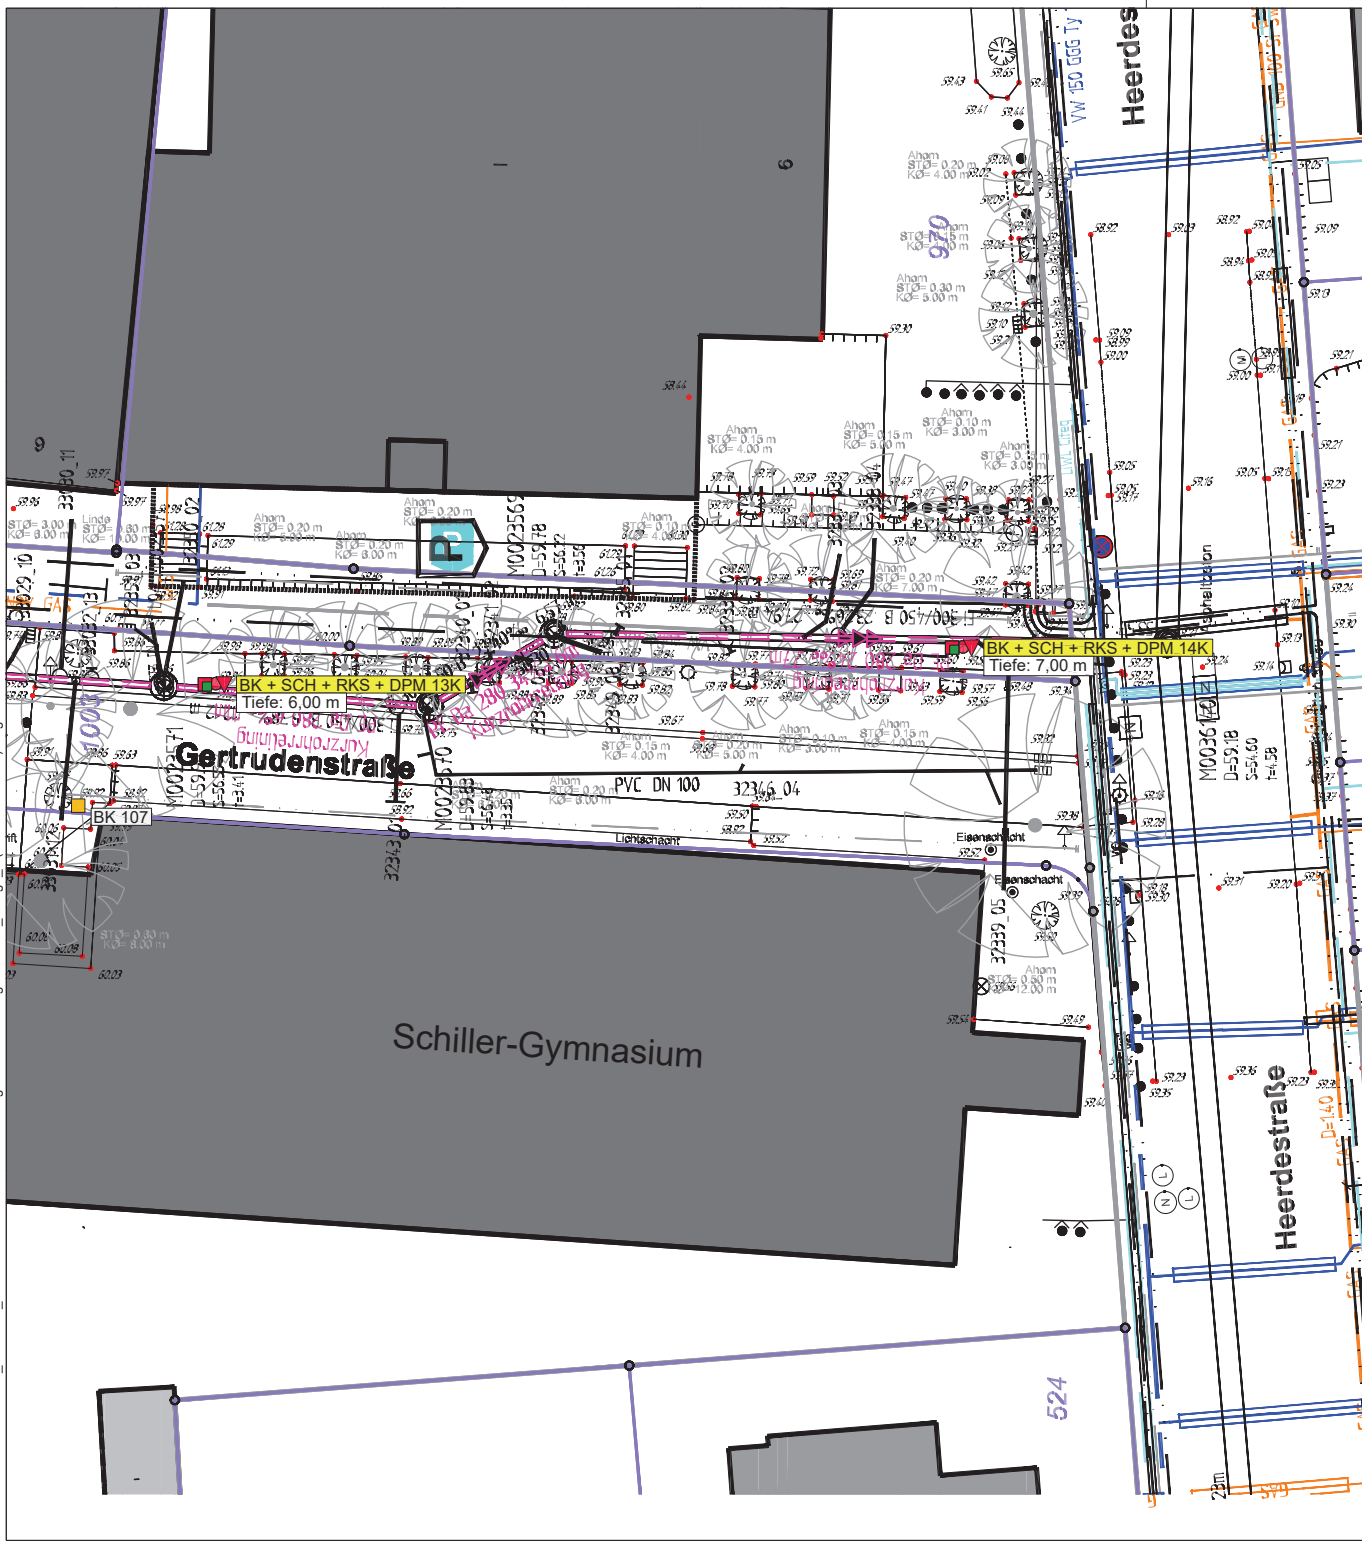


LEGENDE

- RKS 4** Sondierungen für Kanal-/Straßensanierung
- RKS 5K** Sondierungen im Kanalgraben
- SCH 41o** Schurf im östlichen Straßenbereich (Nebenanlagen, Tiefe = 0,60 m)
- SCH 41w** Schurf im westlichen Straßenbereich (Nebenanlagen, Tiefe = 0,60 m)
- RKS 21G** Sondierungen für Grünstreifen und Baumstandorte (Tiefe = 5,00 m)
- BK** Bohrkern/Kernbohrung
- SCH** Schurf
- RKS** Rammkernsondierung
- DPM** Rammsondierung mit der mittelschweren Rammsonde (DIN EN ISO 22476-2 : DPM)

Auftraggeber:	Stadt Münster, Albersloher Weg 33, 48145 Münster	Anlage Nr. : 1.4
Projekt:	Kanal- und Straßensanierung der Gertrudenstraße zw. Melchersstraße und Heerdestraße in Münster	Projekt - Nr.: 8050-1
Planbezeichnung:	Lageplan	Maßstab: 1 : 250
Planersteller:		