


Alle Maße sind am Bau zu prüfen. Maßstabsangaben sind sofort mit der Bauleitung zu klären.
Bei der Bauausführung sind die Planungen der Fachgenieure sowie die Angaben der Sonderfachleute zu beachten.
Zeichnungen von Hersteller und Firmen gehen nur mit Freigabevermerk der Objektleitung.
Alle Höhenangaben sind auf DKFF bezogen, sofern nicht anders vermerkt. Maßbezüge gehen vor Einzelmaßen.

Baum Neupflanzung

1 Saugplatz für Sonderfahrverkehr

Datum	gez.	Index	Änderungen / Beschreibung
19.01.2026	JSC	01	Plan anonymisiert
20.01.2026	JSC	02	Plan anonymisiert

 


LPH 5: Ausführungsplanung
Maßstab: 1:50
Erstelldatum: -
Druckdatum: 20.01.2026
Blattgröße: 1.800 x 594

Projekt:
AFB - Erweiterung Anne-Frank-Berufskolleg
Manfred-von-Richtofen-Straße 39, 48145 Münster
Bauherrschaft:
Bauwerke Münster GmbH
Klemerstraße 10, 48143 Münster
0251 2979411-0, info@bauwerke.ms.de

Anne-Frank-Berufskolleg
B-N_706_5_-_GR_DA_000_02
Grundriss Dachaufsicht
±0,00 = 58,81 m ü.NHN



Privatlage: SUMME Neubau und Bestand: A = 668

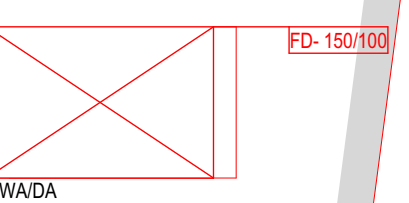


Überlicht

PS: 40x40



RWA

Entlüftung WC

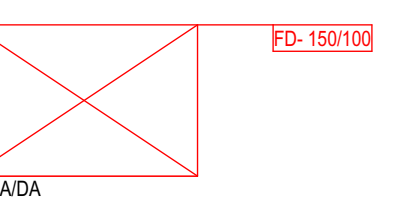


RWA

Rückzieher/ Klima

Pl-Anlage: 100 Module

V

Rückbau einseitiger Außenwandabschnitte

 

- BRH: Brüstungshöhe Rohbau (von DKFF bis OK Brüstung mit)
LH: Lichte Raumhöhe fertig (von DKFF bis OK Decke fertig)
+ : Bemessung - Allgemein
- : Bemessung - Innen
- : Bemessung - S/D Planung massiv/Rohbau
- : Bemessung - S/D Planung Trockenbau
- : Lichte Maße Rettungswege

VK: Vorderkante
UZÜZ: Unterzug / Überzug (von DKFF bis OK/OK über-Überzug mit ÜZÜZ über Brüstungsbereich der Rohdecke (nicht nach außen eingetragene))

OK RD: Oberkante Rohdecke
OK FF: Oberkante Fertigfußboden
OK RD: Oberkante Rohdecke
OK FF: Oberkante Fertigfußboden

UK FD: Unterkante Fertigdecke
UK RD: Unterkante Rohdecke
UK FD: Unterkante Fertigdecke

WD: Wandaussparung
WA: Wandaussparung
DD: Deckendurchbruch
DA: Deckenaussparung

FD: Fußbodendurchbruch
FA: Fußbodenaussparung
Platz

Holzbohle: Holzbohle
Holzbohle: Holzbohle
Holzbohle: Holzbohle

Glipskarton
Metall allgemein
Holzbohle: Holzbohle

Klinker
Mauerwerk Allgemein
Stahlbetonfortsatz
WU-Beton, Sichtbeton
WU-Beton

Stahlbeton
Stahlbetonfortsatz
WU-Beton, Sichtbeton
WU-Beton