


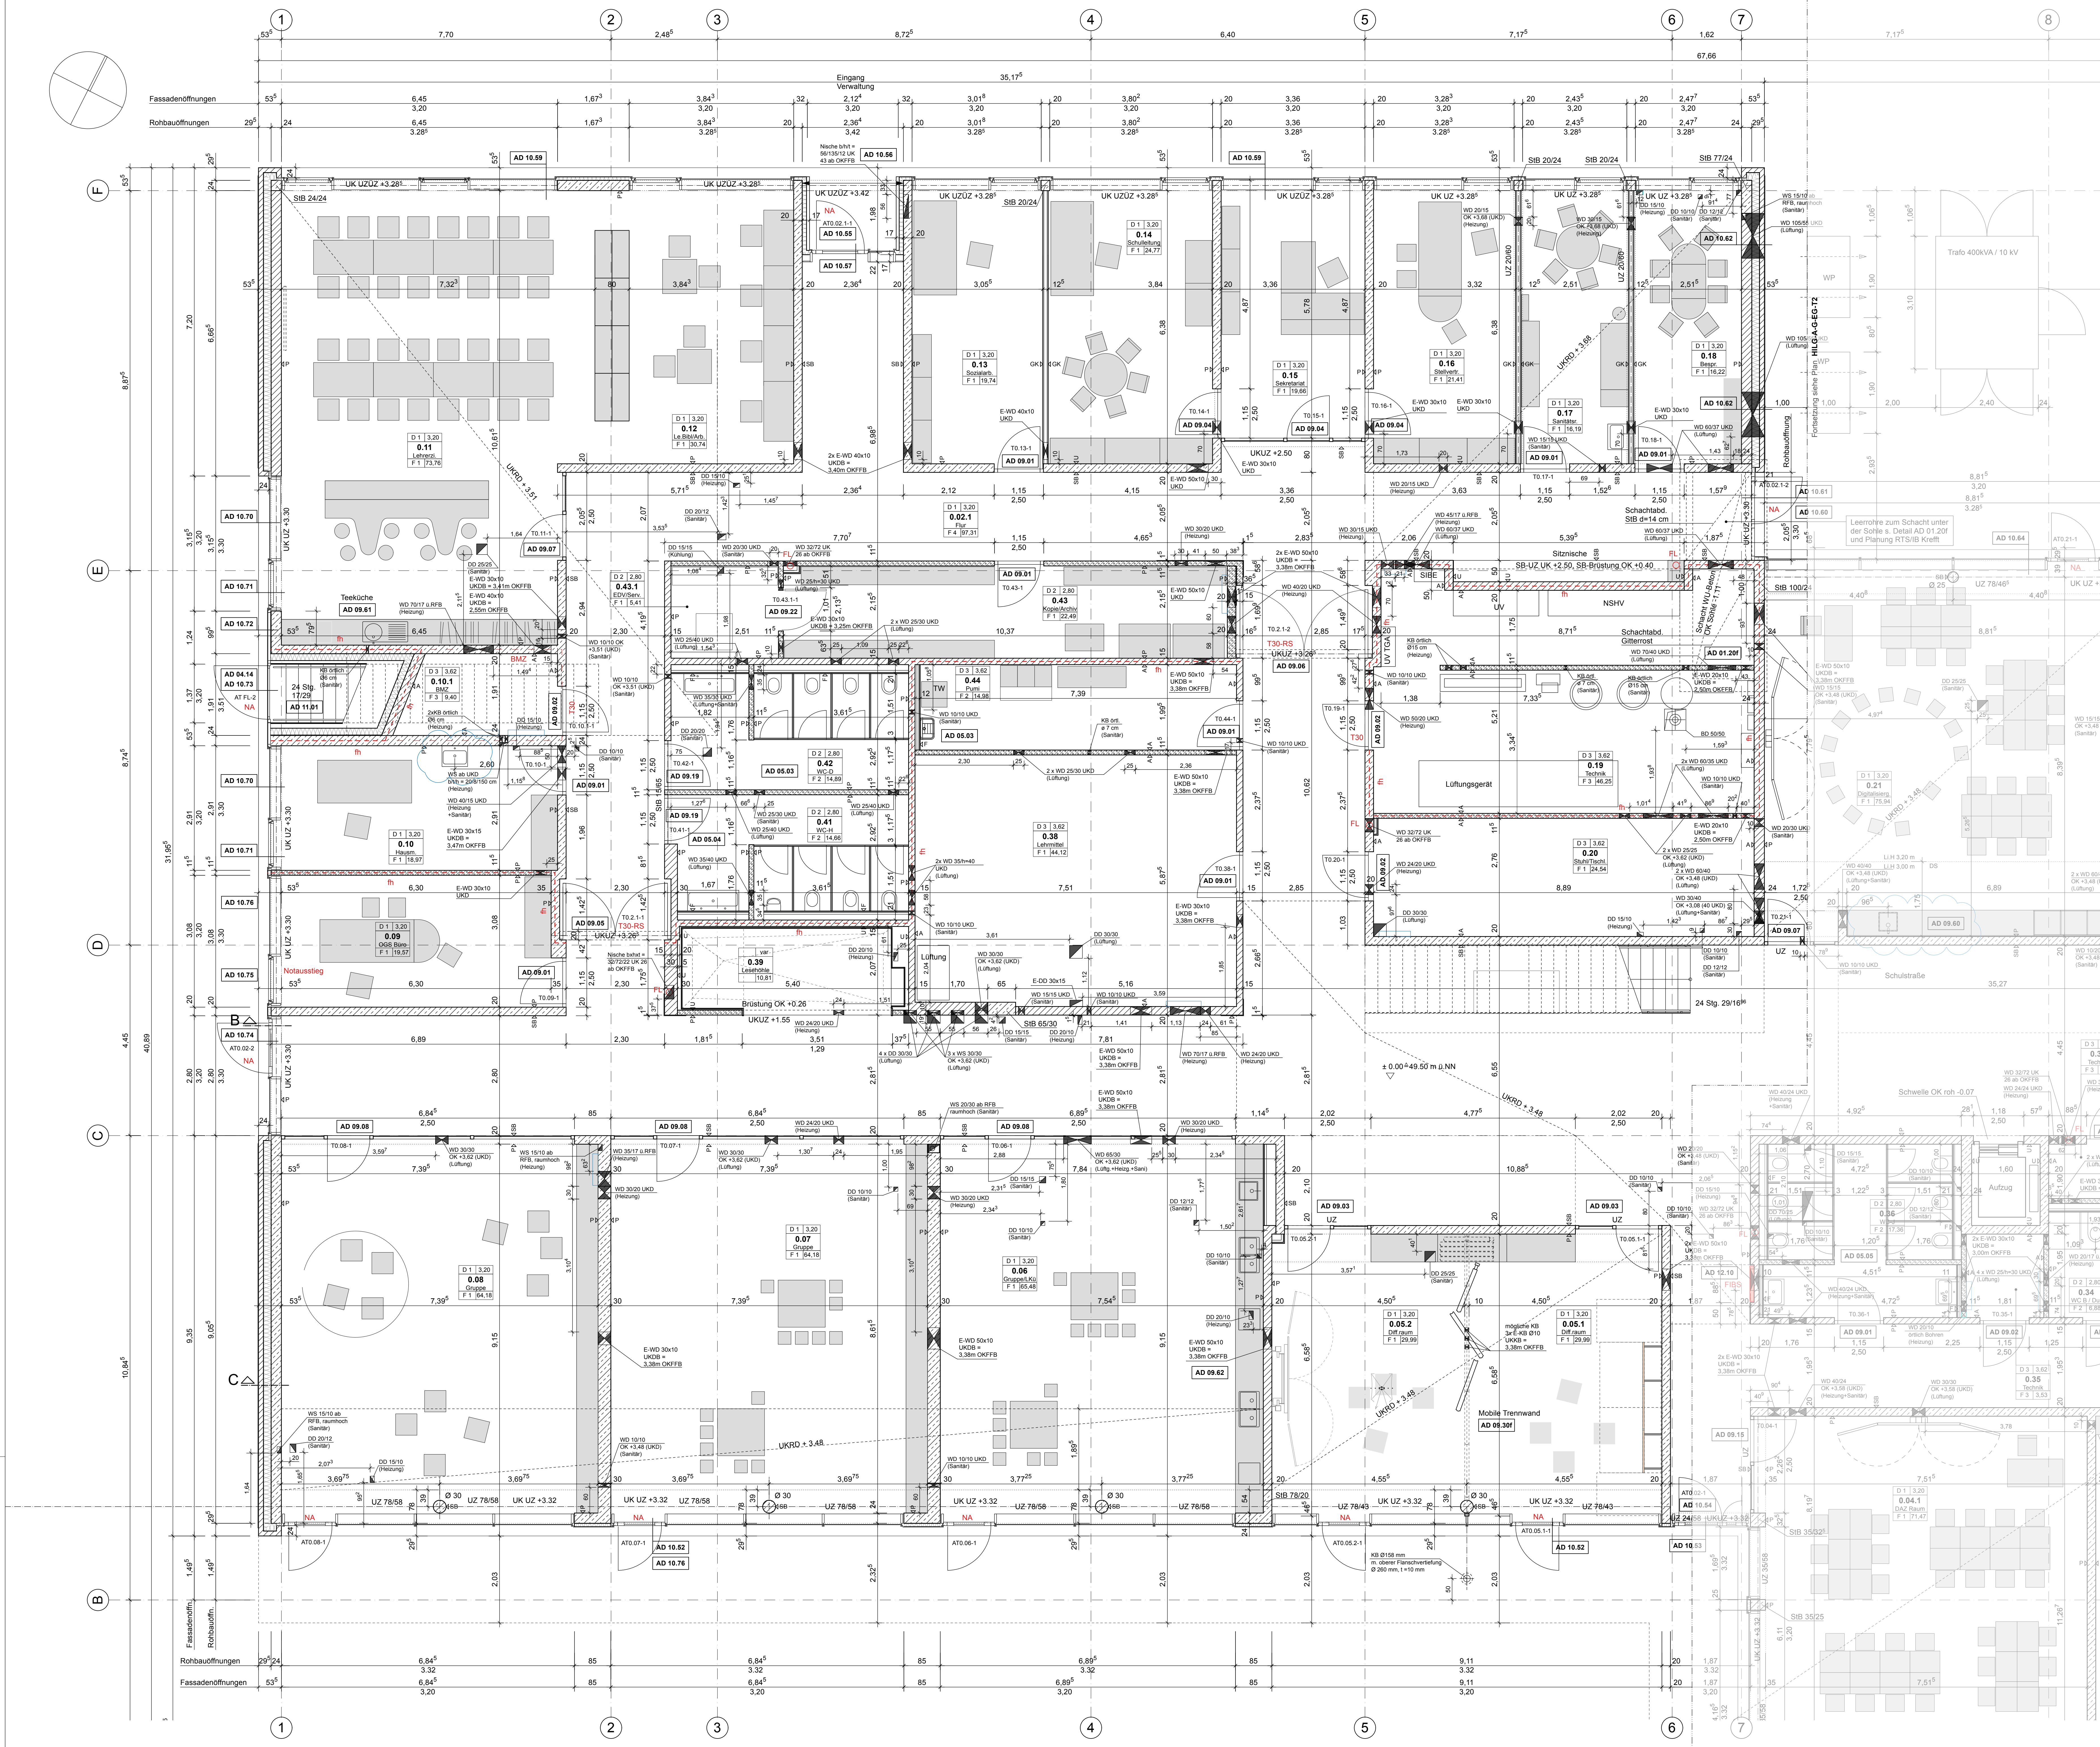

Legende:

	Bewehrter Beton
	unbewehrter Beton
	MW Mauerwerk (tragend/nicht tragend)
	GK Gipskartonwand
	DA Wärmedämmung weich
	DA Wärmedämmung wasserfest
	FD Fußbodendurchbruch
	WD Wanddurchbruch
	WS Wandschilte
	DD Deckendurchbruch
	FL Feuerlöscher
	Detailhinweis

Deckenunterseite:

	1A05	Raumhöhe
	1A05	Raumnummer
	1A05	Raumbezeichnung
	1A05	Flächen in qm
	1A05	Fußbodenbelag

Fußbodenbeläge:

F 1	Kautschukboden
F 2	Bodenfliesen
F 3	Schw. Nutzestrich, staubb. Beschichtung
F 4	Sichtestrich, geschliffen
F 5	Acrylfarbboden
F 6	Saureharzputz

Deckenunterseiten:

D 1	Akustikdecke, Holzwerkstofftauplatten
D 2	Gipskartondecke, glatt
D 3	Dispersionsanstrich auf Rohdecken
D 4	Rasterdecke (Hängendecke)
D 5	Akustikdecke, Holztafeldecke
D 6	Revisionsdecke aus Metallpaneelen

Wandoberflächen:

SB3	Sichtbeton in geordneter Schalung
AB	Beton / Mauerwerk mit Anstrich
PP	Wandputz mit Anstrich
UP	Unbehandelt
TRD	Trockenbau mit Anstrich
FD	Wandfliesen
SP	Spachtelputz

Schlitze und Durchbrüche sind den Schälplänen zu entnehmen.

Brandschutzvorgaben sind dem aktuellen Brandschutzkonzept zu entnehmen.

Maßangaben für Fensterbrüstungen, Fenster und Türräume beziehen sich, soweit nicht anders angegeben, auf OKFFB. Bei Fenstern ist das innere Öffnungsmaß anzugeben.

Dieser Plan ist nur gültig in Verbindung mit den Konstruktionsplänen des Statikers, sämtlichen Detailplänen des Architekten und der Fachingenieure.

Die fertigungstechnischen und bauphysikalisch bestimmenden Angaben zur Konstruktion und zur Funktion sind vom Unternehmer eigenverantwortlich nachzuprüfen. Ebenso ist die Übereinstimmung der vom Architekten angegebenen Zwangsmaße und sämtlicher sonstiger Maße mit den örtlichen Gegebenheiten auf der Baustelle.

NICHT ENDEUTIGE ANGABEN UND UNSTIMMIGKEITEN SIND SOFORT DER BAULEITUNG MITZUTEILEN

Index	Datum	Änderung	Name
M	07.07.2026	WT Raum 0.10 erg., Detailweise Türen und Fliesen erg.	fst
L	05.03.2026	Änderungen siehe Wolken, Lab. tiefenmaße erg.	fst
K	08.10.2025	Abgleich mit Details Schlosser	fst
J	11.07.2025	Maßketten aus S3 / S4h oben, & Änderungen siehe Wolken	fst
I	14.05.2025	Änderungen SD siehe Wolken, UZ über den T30 Türen	fst
H	06.03.2025	Änderungen s. Wolken, SD Planung von TGA übernommen	fst
G	06.03.2025	Änderungen s. Wolken, Darstellung ohne SD Planung	fst
F	19.11.2024	Planstand Anlage zum Rohbau LV, Änderungen s. Wolken	fst
E	22.10.2024	Einarbeitung Statik vom 21.10.24	fst
D	18.10.2024	Planstand zur Rohbau LV Erstellung	fst
C	04.09.2024	Angaben Statik eingearbeitet	fst
B	29.07.2024	Änderungen siehe Wolken	fst
A	08.07.2024	Wandtafel Bauphysik/Statik übernommen, s. Wolken	fst
-	21.05.2024	Planerstellung	fst

Neubau Hilgenbergschule
Hindenburgallee 10 48703 Stadthoehn

Bauherr: Stadt Stadthoehn - FB 6 Planen, Bauen und Umwelt
Markt 3 48703 Stadthoehn
T 02563 87-600

Grundriss EG
Teil 1, Achse 1-7

Maßstab: 1:50
Ges. jwa
Geg. 6:1
Index-Datum M.07.07.2026
Blattgröße A0_1189 x 841 mm