


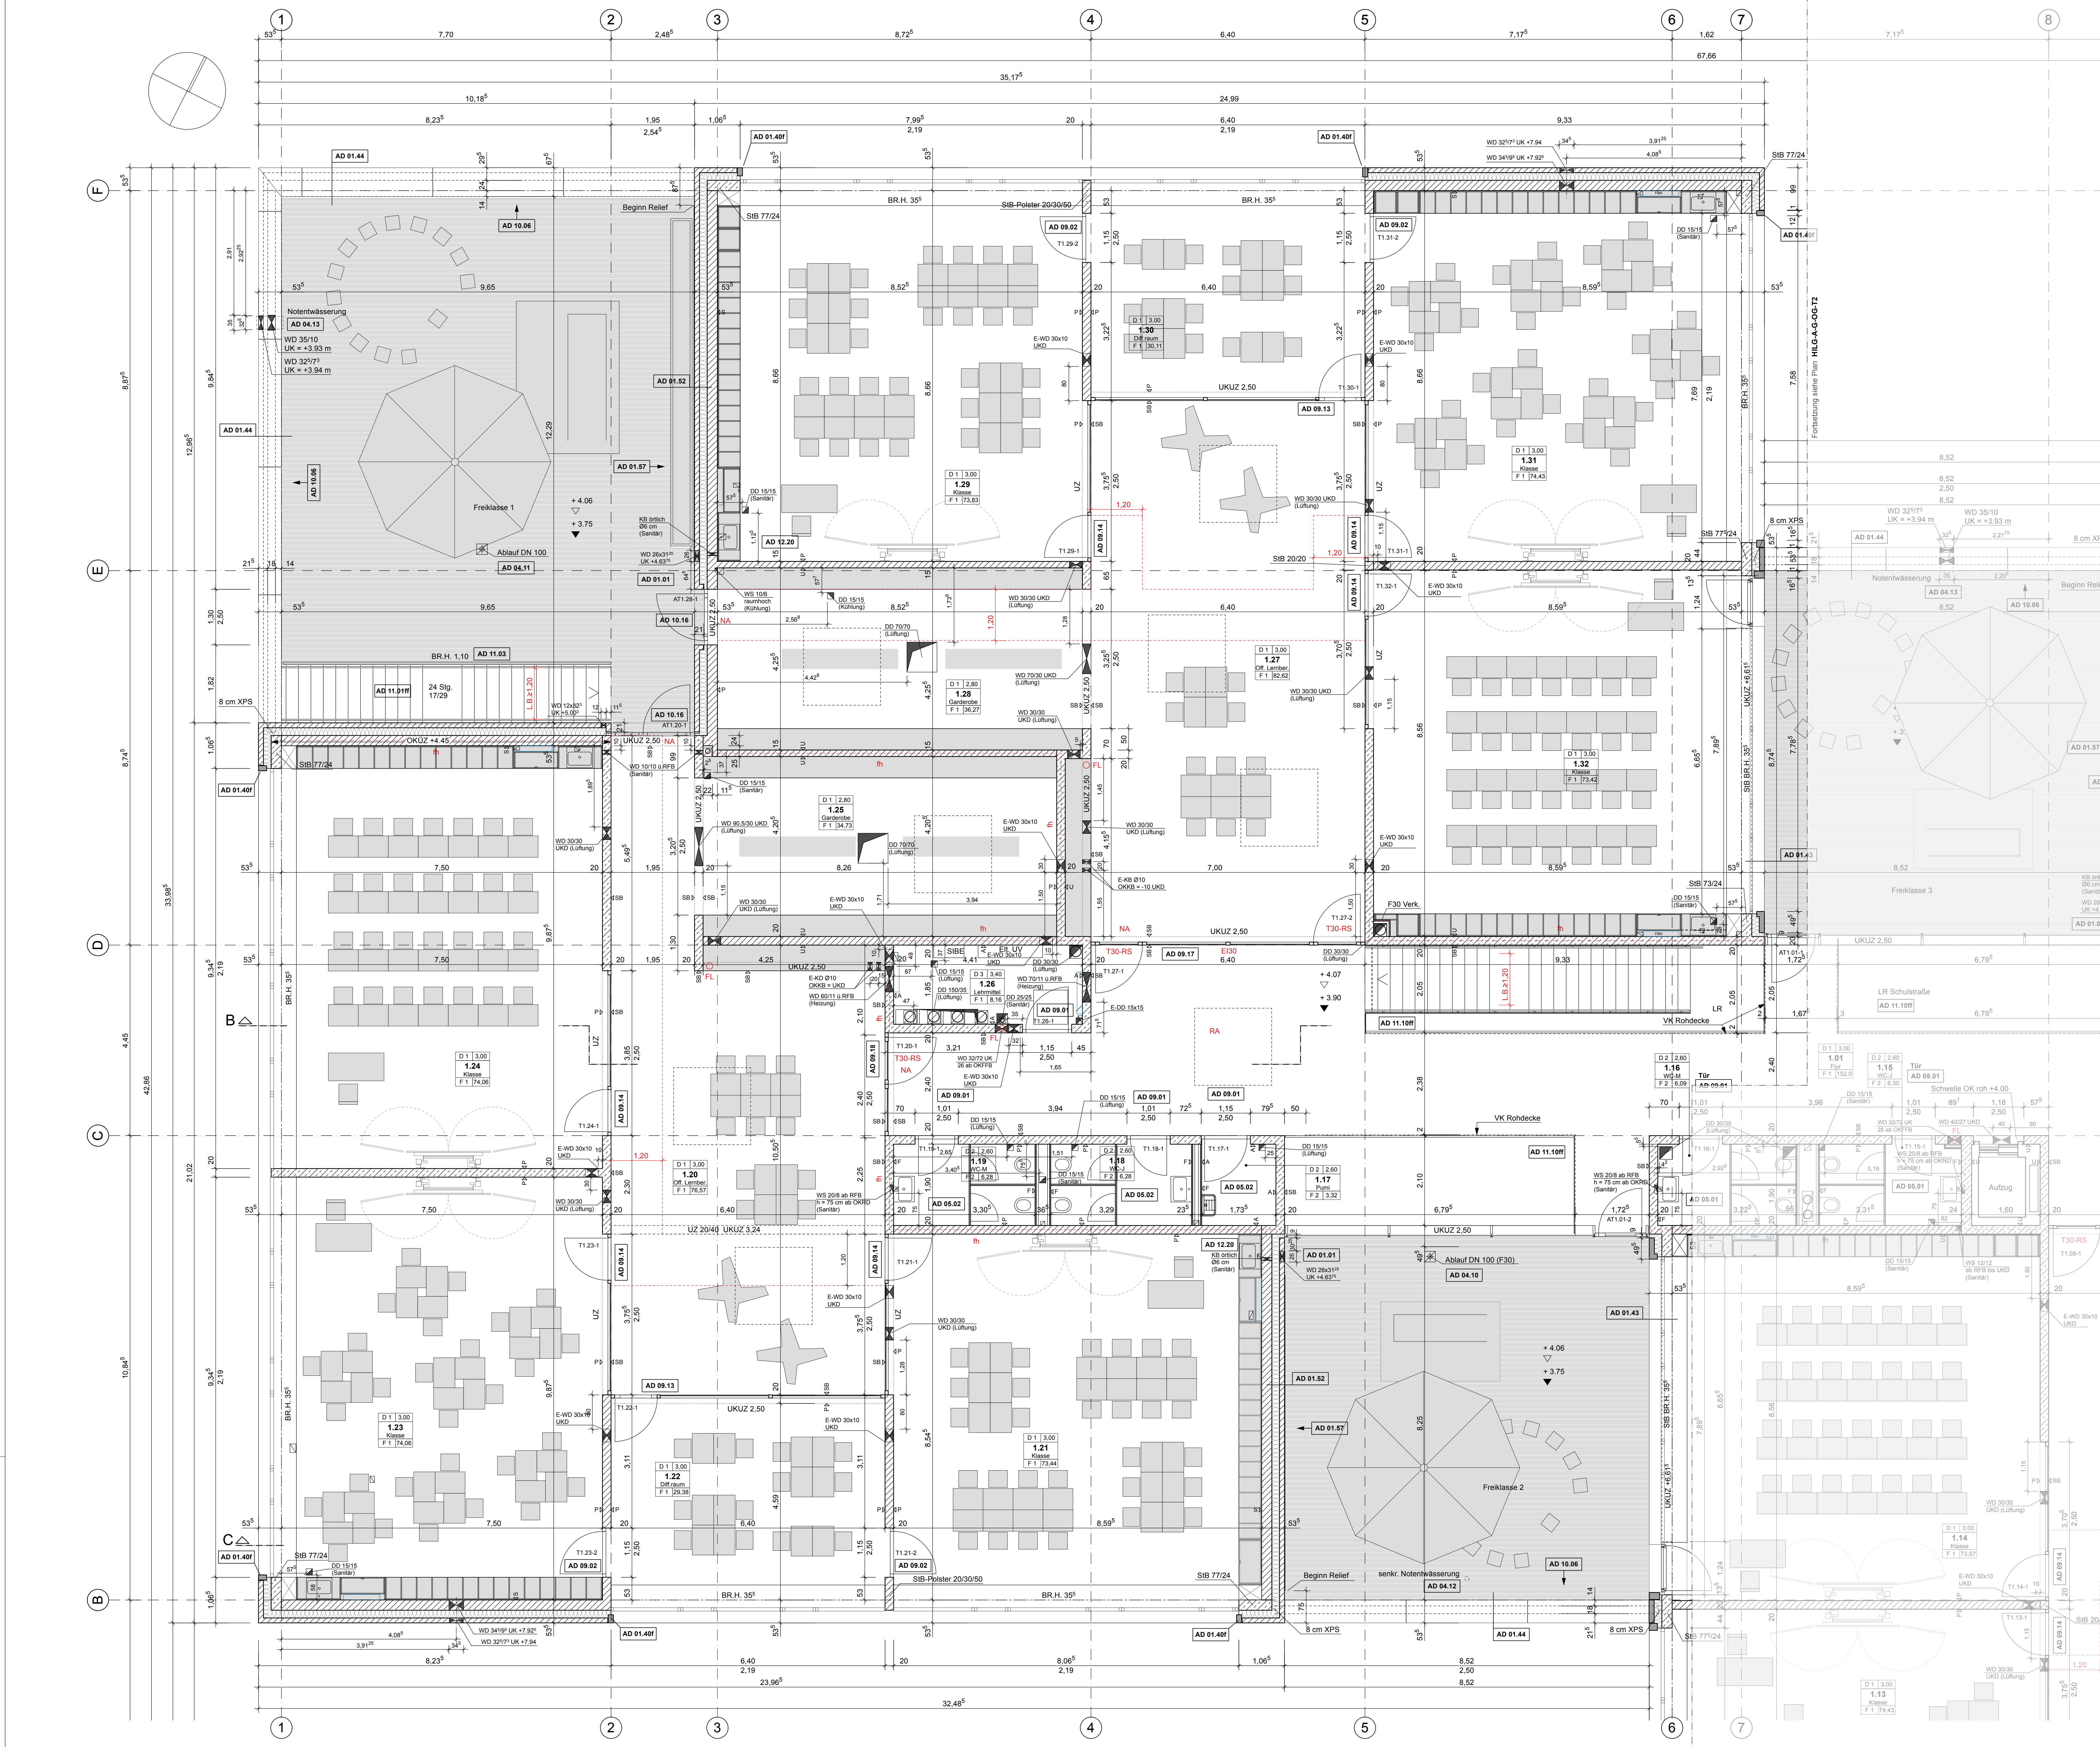

Legende:

	Bewehrter Beton
	unbewehrter Beton
	MW Mauerwerk (tragend/nicht tragend)
	GK Gipskartonwand
	DA Wärmedämmung weich
	DA Wärmedämmung wasserfest
	FD Fußbodendurchbruch
	WD Wandoberbruch
	WS Wandschlitze
	DD Deckendurchbruch
	UZ Unterzug
	BE Bodenauflauf
	RR Regenfallrohr
	L.D. Lichtes Durchgangsmaß
	BRH Brüstungshöhe
	RA Rauchableitung über Dach
	FL Feuerlöscher
	Detailhinweis

Fußbodenbeläge:

F 1	Kautschukboden
F 2	Bodenfliesen
F 3	Schw. Nutzestrich, staubb. Beschichtung
F 4	Sichtestrich, geschliffen
F 5	Acrylharzboden
F 6	Sauberaufnahme

Deckenunterseiten:

D 1	Akustikdecke, Holzvolleleichteplatten
D 2	Gipskartondecke, glatt
D 3	Dispersionsanstrich auf Rohdecken
D 4	Rasterdecke (Hygienendecke)
D 5	Akustikdecke, Holzlamellendecke
D 6	Revisionsdecke aus Metallpaneelen

Wandoberflächen:

SB0	Sichtbeton in geordneter Schalung SB3
AB	Beton / Mauerwerk mit Anstrich
PP	Wandputz mit Anstrich
UP	Unbehandelt
TR0	Trockenbau mit Anstrich
FD	Wandfliesen
SP	Spachtelputz

Schlitze und Durchbrüche sind den Schälplänen zu entnehmen.

Brandschutzvorgaben sind dem aktuellen Brandschutzkonzept zu entnehmen.

Maßangaben für Fensterbrüstungen, Fenster und Türstürze beziehen sich, soweit nicht anders angegeben, auf OKFFB. Bei Fenstern ist das innere Öffnungsmaß angegeben.

Dieser Plan ist nur gültig in Verbindung mit den Konstruktionsplänen des Statikers, sämtlichen Detailplänen des Architekten und der Fachingenieure.

Die fertigungstechnischen und bauphysikalisch bestimmenden Angaben zur Konstruktion und zur Funktion sind vom Unternehmer eigenverantwortlich nachzuprüfen. Ebenso die Übereinstimmung der vom Architekten angegebenen Zwangsmaße und sämtlicher sonstige Maße mit den örtlichen Gegebenheiten auf der Baustelle.

NICHT ENDEUTIGE ANGABEN UND UNSTIMMIGKEITEN SIND SOFORT DER BAULEITUNG MITZUTEILEN

Index	Datum	Änderung	Name
L	07.07.2026	Detailverweise Türen und Fliesen erg.	fst
K	05.03.2026	Änderungen siehe Wolken. WD VNUZ Terrassen erg.	fst
J	08.10.2025	Änderungen siehe Wolken. Abgleich mit Details Schlosser	fst
I	14.05.2025	Änderungen SD Achse C-D/3-4 siehe Wolken	fst
H	06.03.2025	Änderungen s. Wolken. SD Planung von TGA übernommen	fst
G	06.03.2025	Änderungen s. Wolken. Darstellung ohne SD Planung	fst
F	19.11.2024	Planstand Anlage zum Rohbau LV. Änderungen s. Wolken	fst
E	22.10.2024	Einarbeitung Statik vom 21.10.24	fst
D	18.10.2024	Planstand zur Rohbau LV Erstellung	fst
C	04.09.2024	Angaben Statik eingearbeitet	fst
B	29.07.2024	Änderungen siehe Wolken	fst
A	08.07.2024	Wandstatik Bauphysik/Statik übernommen, s. Wolken	fst
-	21.05.2024	Planerstellung	fst

Neubau Hilgenbergschule
Hindenburgallee 10 48703 Stadthorn
HILG 22088

Bauherr: Stadt Stadthorn - FB 6 Plänen, Bauen und Umwelt
Markt 3 48703 Stadthorn
T 02563 87-600

Phase: Ausführungsplanung
Status:

Inhalt: Grundriss OG
Teil 1, Achse 1-7
Plan: HILG-A-G-OG-T1

Maßstab: 1:50
Ges.: jwa
Gez.: rat
Index_Datum: L 07.07.2026
Blattgröße: A0_1189 x 841 mm