


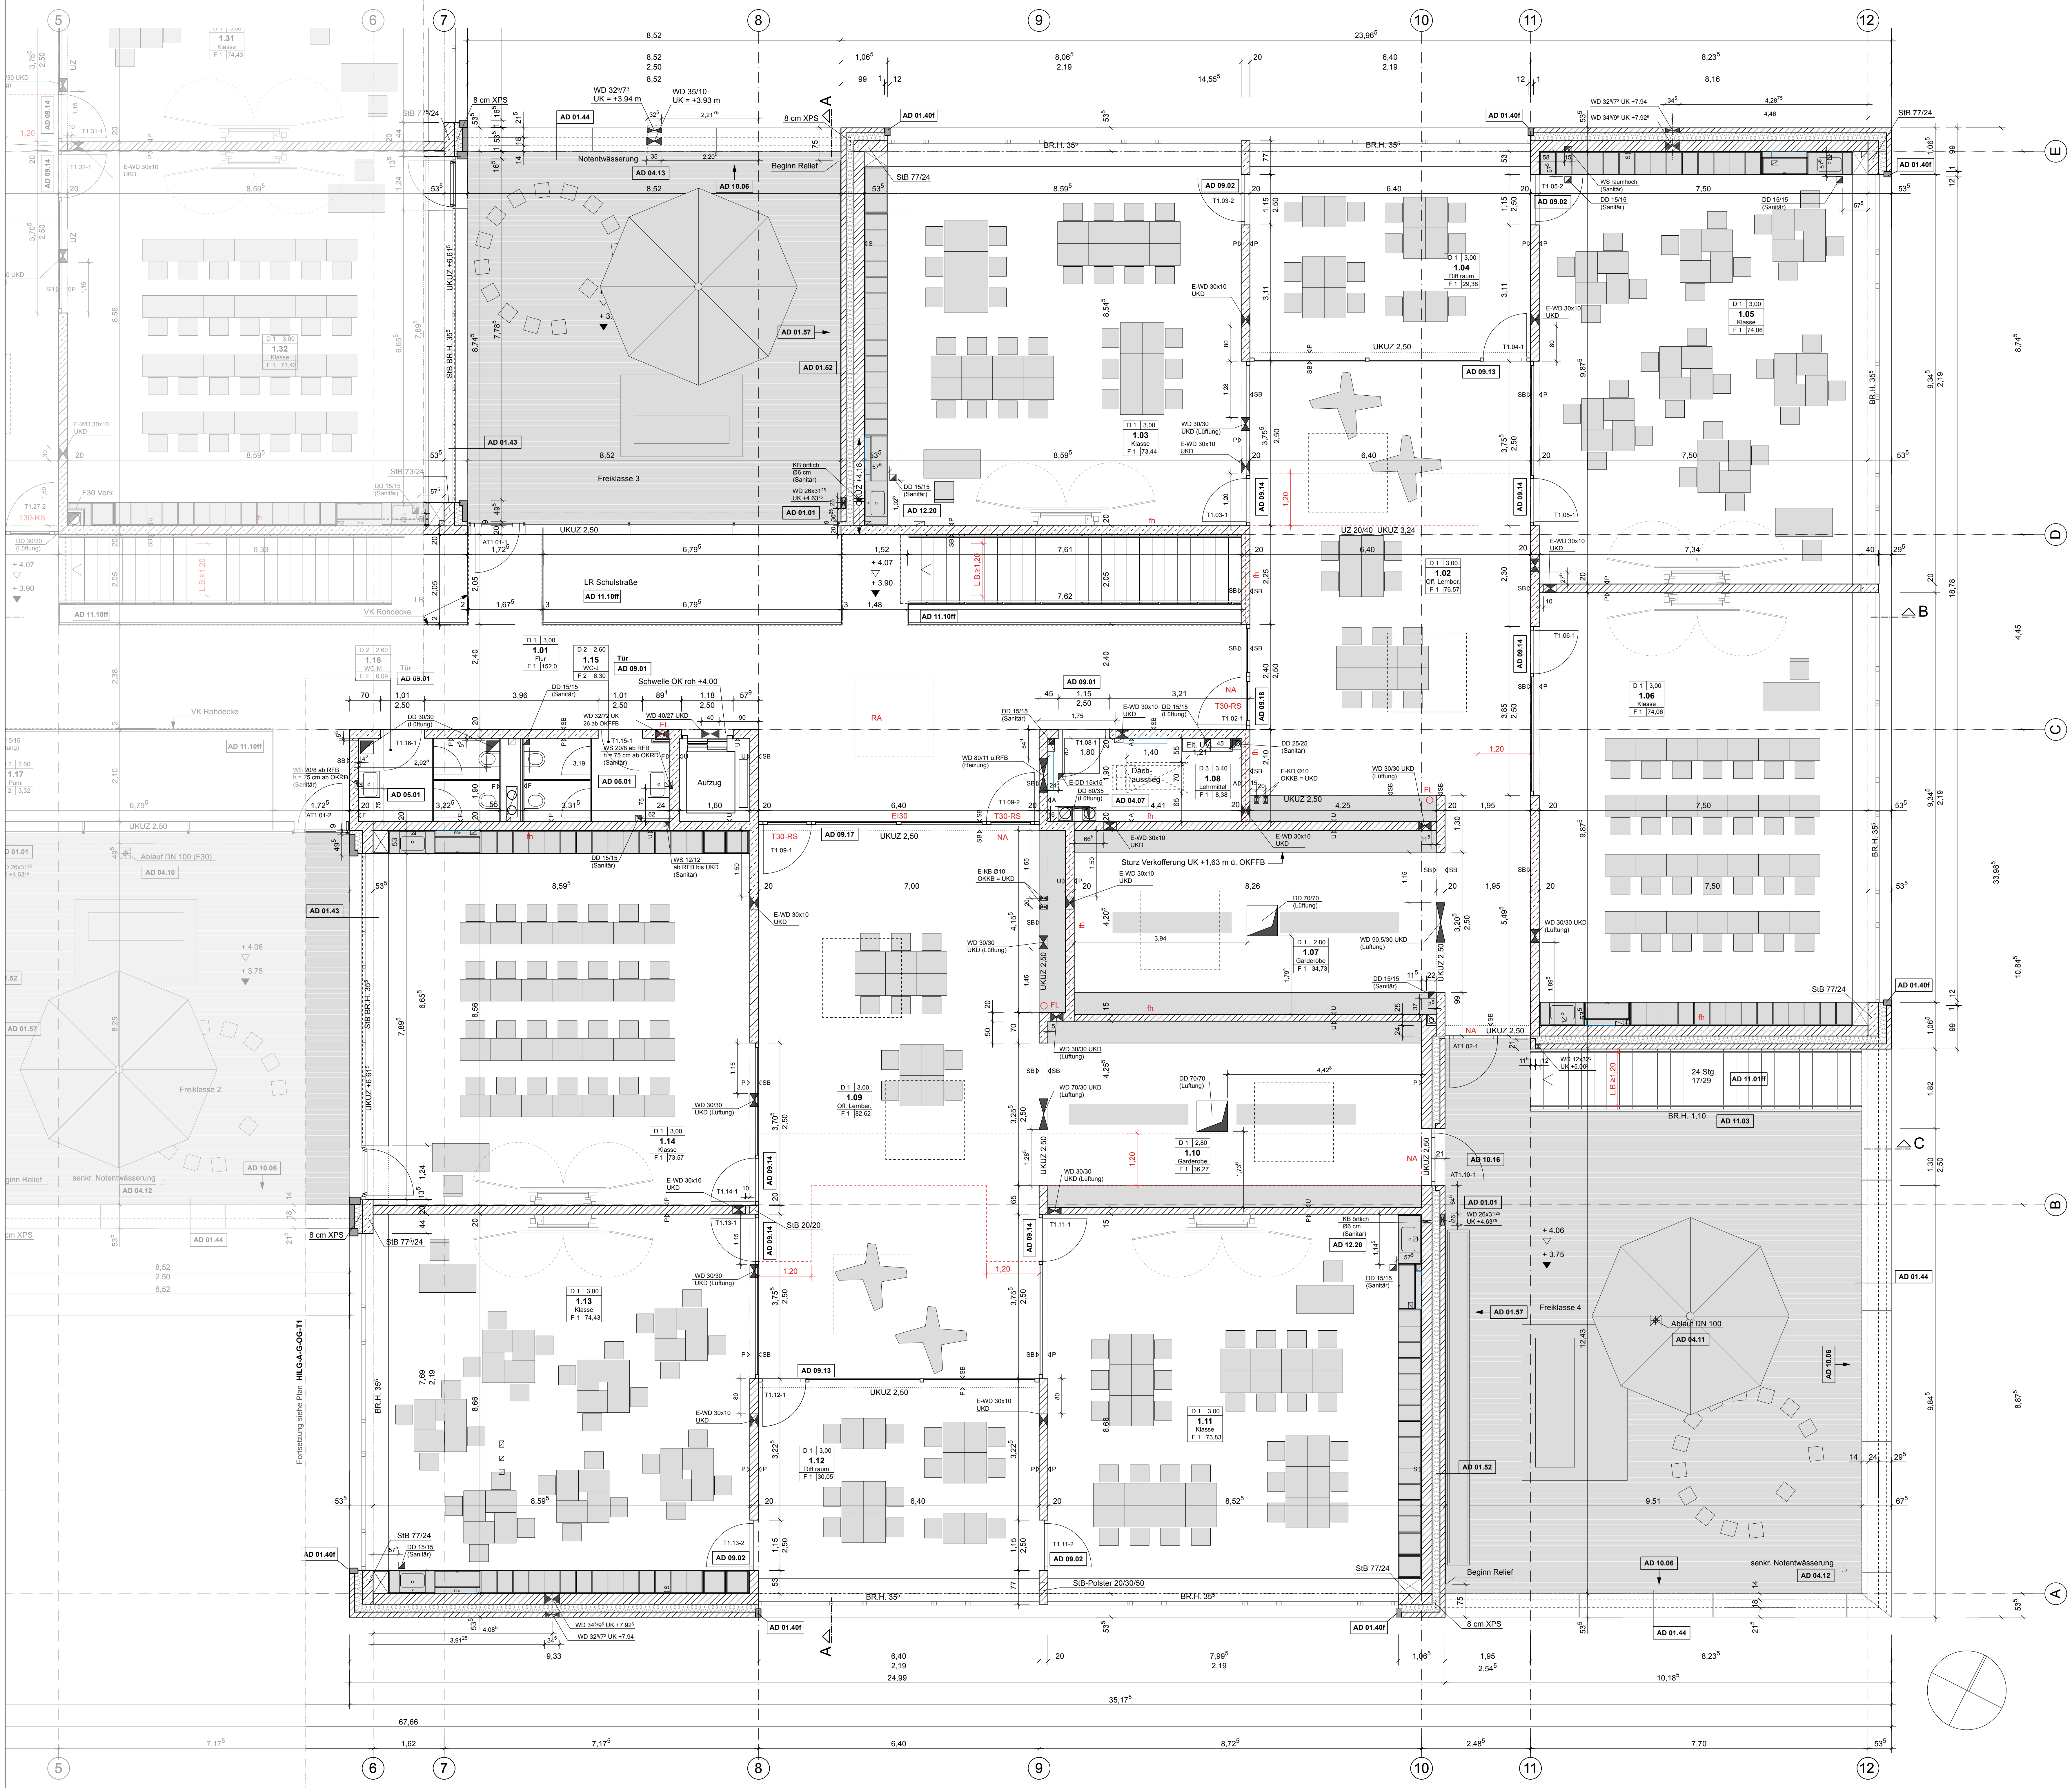

- Legende:**
- Bewehrter Beton
  - unbewehrter Beton
  - MW Mauerwerk (tragend/nicht tragend)
  - GK Gipskartonwand
  - DA Wärmedämmung weich
  - DA Wärmedämmung wasserfest
  - FD Fußbodendurchbruch
  - WD Wandschlitze
  - DD Deckendurchbruch
  - UZ Unterzug
  - BR Brüstung
  - LD Lichte Durchgang
  - th feuerhemmendes Bauteil
  - NA Notausgang
  - R30 Rauchschutztür
  - T30 Feuerschutzglas
  - E130 Feuerschutzglas
  - RA Rauchableitung über Dach
  - FL Feuerlöscher
  - AD 04.00 Detailhinweis
- Deckenunterseite:**
- 1A05 Raumhöhe
  - 1A05 Raumnummer
  - 1A05 Raumbezeichnung
  - 1A05 Flächen in qm
  - 1A05 Fußbodenbelag
- Fußbodenbelag:**
- F1 Kautschukboden
  - F2 Bodenfliesen
  - F3 Schw. Nutzstrich, staubb. Beschichtung
  - F4 Rasterdecke (Hygienendecke)
  - F5 Sichtestrich, geschliffen
  - F6 Acrylfarbboden
  - F6 Saubereinfahrt
- Deckenunterseiten:**
- D1 Akustikdecke, Holzwoleleichteplatten
  - D2 Gipskartondecke, glatt
  - D3 Dispersionsanstrich auf Rohdecken
  - D4 Rasterdecke (Hygienendecke)
  - D5 Akustikdecke, Holzlamellenendecke
  - D6 Revisionsdecke aus Metallpaneelen
- Wandoberflächen:**
- SB3 Sichtbeton in geordneter Schalung
  - AD Beton / Mauerwerk mit Anstrich
  - PP Wandputz mit Anstrich
  - UP Unbehandelt
  - TRD Trockenbau mit Anstrich
  - FD Wandfliesen
  - SP Spachtelputz

Schlitze und Durchbrüche sind den Schälplänen zu entnehmen.

Brandschutzvorgaben sind dem aktuellen Brandschutzkonzept zu entnehmen.

Maßangaben für Fensterbrüstungen, Fenster und Türlinien beziehen sich, soweit nicht anders angegeben, auf OKFFB. Bei Fenstern ist das innere Öffnungsmaß anzugeben.

Dieser Plan ist nur gültig in Verbindung mit den Konstruktionsplänen des Statikers, sämtlichen Detailplänen des Architekten und der Fachingenieure.

Die fertigungstechnischen und bauphysikalisch bestimmenden Angaben zur Konstruktion und zur Funktion sind vom Unternehmer eigenverantwortlich nachzuprüfen. Ebenso die Übereinstimmung der vom Architekten angegebenen Abstände und sämtlicher sonstiger Maße mit den örtlichen Gegebenheiten auf der Baustelle.

**NICHT EINDeutIGE ANGABEN UND UNSTIMMIGKEITEN SIND SOFORT DER BAULEITUNG MITZUTEILEN**

| Index | Datum      | Änderung                                                | Name |
|-------|------------|---------------------------------------------------------|------|
| L     | 07.07.2026 | Detaillierweise Türen und Fliesen erg.                  | fst  |
| K     | 05.03.2026 | Änderungen siehe Wolken. WD VNUZ Terrassen erg.         | fst  |
| J     | 08.10.2025 | Änderungen siehe Wolken. Abgleich mit Details Schlosser | fst  |
| I     | 14.05.2025 | Änderungen SD Achse C7-8, B-C10-11, E11 siehe Wolken    | fst  |
| H     | 06.03.2025 | Änderungen s. Wolken. SD Planung von TGA übernommen     | fst  |
| G     | 06.03.2025 | Änderungen s. Wolken. Darstellung ohne SD Planung       | fst  |
| F     | 19.11.2024 | Planstand Anlage zum Rohbau LV. Änderungen s. Wolken    | fst  |
| E     | 22.10.2024 | Einarbeitung Statik vom 21.10.24                        | fst  |
| D     | 18.10.2024 | Planstand zur Rohbau LV Erstellung                      | fst  |
| C     | 04.09.2024 | Angaben Statik eingearbeitet                            | fst  |
| B     | 29.07.2024 | Änderungen siehe Wolken                                 | fst  |
| A     | 08.07.2024 | Wandstatik Bauphysik/Statik übernommen, s. Wolken       | fst  |
| -     | 21.05.2024 | Planerstellung                                          | fst  |

| Index | Datum      | Änderung                                                | Name |
|-------|------------|---------------------------------------------------------|------|
| L     | 07.07.2026 | Detaillierweise Türen und Fliesen erg.                  | fst  |
| K     | 05.03.2026 | Änderungen siehe Wolken. WD VNUZ Terrassen erg.         | fst  |
| J     | 08.10.2025 | Änderungen siehe Wolken. Abgleich mit Details Schlosser | fst  |
| I     | 14.05.2025 | Änderungen SD Achse C7-8, B-C10-11, E11 siehe Wolken    | fst  |
| H     | 06.03.2025 | Änderungen s. Wolken. SD Planung von TGA übernommen     | fst  |
| G     | 06.03.2025 | Änderungen s. Wolken. Darstellung ohne SD Planung       | fst  |
| F     | 19.11.2024 | Planstand Anlage zum Rohbau LV. Änderungen s. Wolken    | fst  |
| E     | 22.10.2024 | Einarbeitung Statik vom 21.10.24                        | fst  |
| D     | 18.10.2024 | Planstand zur Rohbau LV Erstellung                      | fst  |
| C     | 04.09.2024 | Angaben Statik eingearbeitet                            | fst  |
| B     | 29.07.2024 | Änderungen siehe Wolken                                 | fst  |
| A     | 08.07.2024 | Wandstatik Bauphysik/Statik übernommen, s. Wolken       | fst  |
| -     | 21.05.2024 | Planerstellung                                          | fst  |



Neubau Hilgenbergschule  
Hindenburgallee 10 48703 Stadtlohn

Bauherr: Stadt Stadtlohn - FB 6 Planen, Bauen und Umwelt  
Markt 3 48703 Stadtlohn  
T 02563 87-600

Phase: Ausführungsplanung

Status:

Inhalt: Grundriss OG  
Teil 2, Achse 6-12

Maßstab: 1:50  
Ges. jwa  
Gez. 61  
Index\_Datum: L 07.07.2026  
Blattgröße: A0, 1189 x 841 mm