

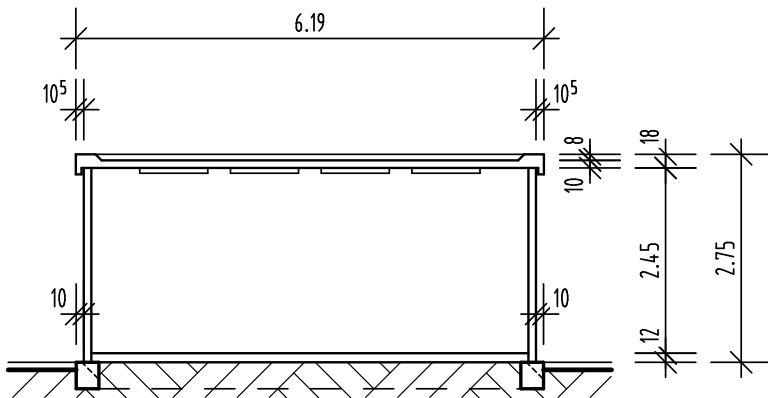


Ansichten

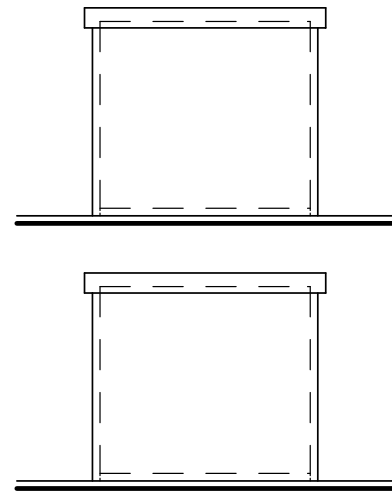


Schnitt A-A

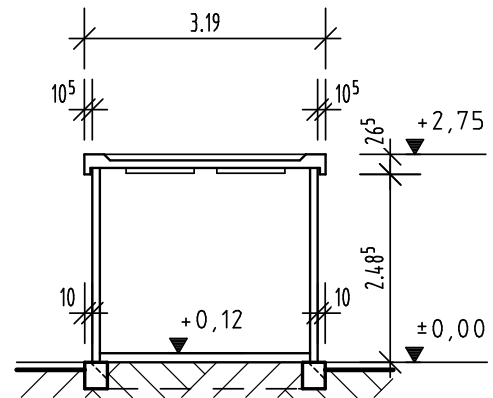


Schnitt B-B

Streifenfundamente  
Bauseitige Leistung

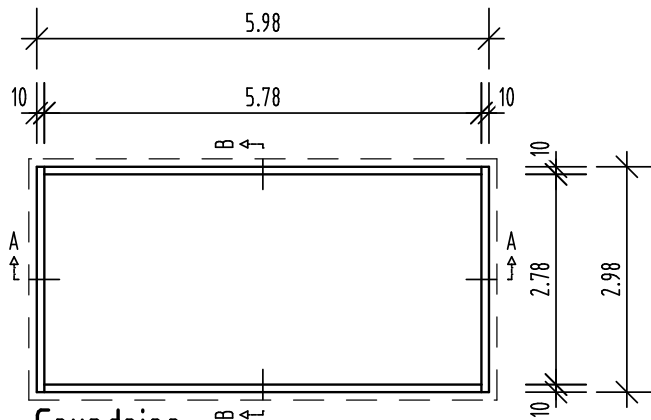

Grundriss

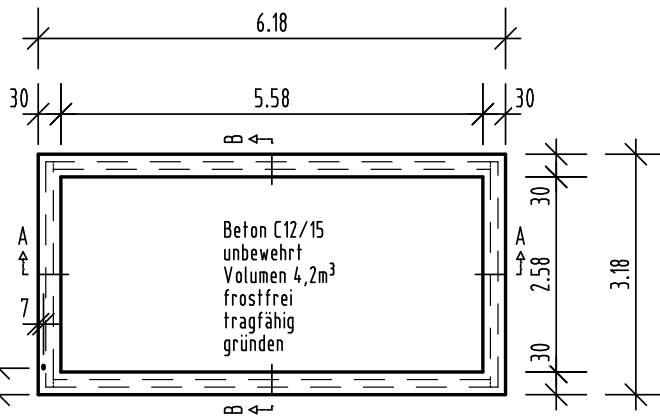

Grundriss  
Fundamente

Bauherr:

Planverfasser:

Fundamente der  
40cm hochführen

Beton C12/15  
unbewehrt  
Volumen 4,2m<sup>3</sup>  
frosthfrei  
tragfähig  
gründen

Nutzfläche : 16,07 m<sup>2</sup>  
Stellfläche : 17,82 m<sup>2</sup>  
Umb. Raum : 49,01 m<sup>3</sup>  
Gewicht ca. : 22,25 t

|                           |   |       |      |       |             |          |                |                  |
|---------------------------|---|-------|------|-------|-------------|----------|----------------|------------------|
| Auftraggeber              |   |       |      |       |             |          | Maßstab: 1:100 | Projektnummer:   |
|                           |   |       |      |       |             |          | Kostenstelle   |                  |
|                           | Index   | Datum | Gez. | Gepr. | Freigegeben | Änderung |                |                  |
| Bauvorhaben               |   |       |      |       |             |          |                |                  |
| Netzstation Typ DFN 1/600 | <div><div></div><div><p>FUCHS Fertigteilwerke West GmbH<br/>Barbarastraße 50<br/>46282 Dorsten<br/><a href="http://www.fuchs-beton.de">www.fuchs-beton.de</a></p></div><div><p>Telefon +49 (0)2362 / 926 - 0<br/>Fax +49 (0)2362 / 926 - 309<br/>Mail <a href="mailto:info.west@fuchs-soehne.de">info.west@fuchs-soehne.de</a></p></div></div> |       |      |       |             |          | 4A-DFN1/600    |                  |
|                           |   |       |      |       |             |          |                | Zeichn.-Nr. Ind. |

Für diese Zeichnung behalten wir uns alle Rechte vor. Ohne unsere vorherige Zustimmung darf sie weder vervielfältigt, noch Dritten zugänglich gemacht, noch anderweitig mißbräuchlich verwendet werden.