


Detail gepl. Durchlass als Notwasserweg M 1 : 50

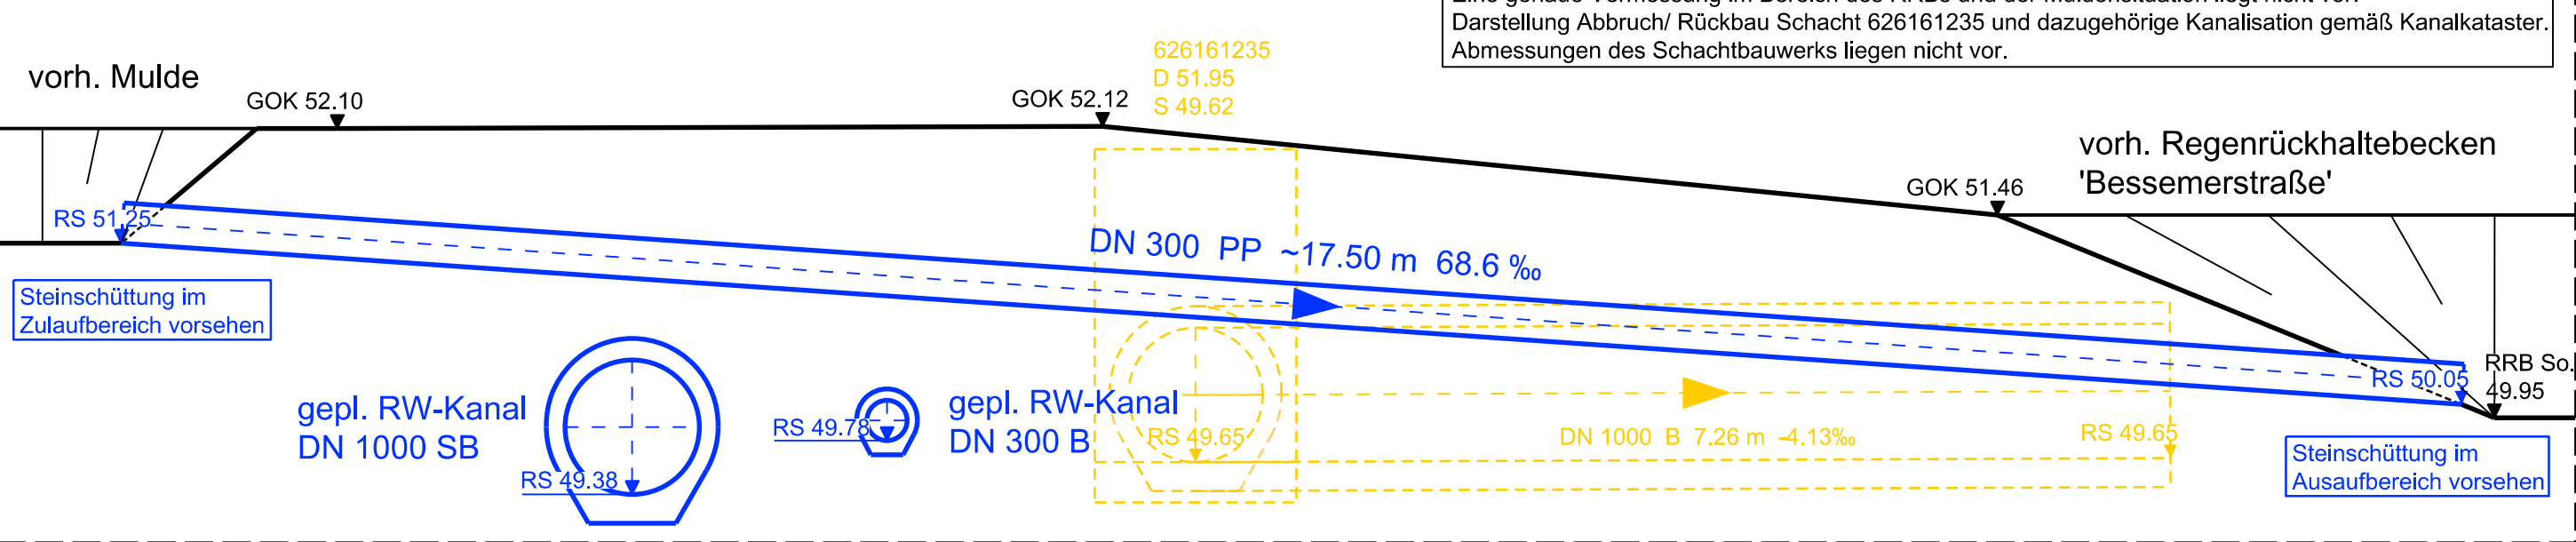


Versorgungsleitungen:

- Wasserleitung (Lokal Werke)
- Gasleitung Nieder-/ Mitteldruck (Lokal Werke)
- Gasleitung Hochdruck (Lokal Werke)
- Gasleitung Fremdleitung (Lokal Werke)
- Stromleitung Niederspannung (Lokal Werke)
- Stromleitung Niederspannung Fremdleitung (Lokal Werke)
- Stromleitung Mittelspannung (Lokal Werke)
- Stromleitung Mittelspannung Fremdleitung (Lokal Werke)
- Stromleitung Beleuchtung (Lokal Werke)
- Lichtwellenleiter (Lokal Werke)
- Lichtwellenleiter Trasse gebohrt (Lokal Werke)
- Telekommunikation Rohrtrasse (Telekom)
- Telekommunikation erdverlegt (Telekom)
- Telekommunikation Rohrtrasse (Vodafone)
- Telekommunikation erdverlegt (Vodafone)
- Stromleitung Mittelspannung (Westnetz)
- Stromleitung Fernmeldeleitung (Westnetz)
- Versorgertrasse für geplante Versorgungsleitungen

Zeichenerklärung:

- vorh. Regenwasserkanal
- vorh. Schmutzwasserkanal
- vorh. Druckrohrleitung
- Rohrquerschnitt, Material, Länge, Gefälle, Hausanschlussstutzen, Fließrichtung
- Einsteigeschacht mit Nummerierung, Deckel- und Sohlhöhe
- gepl. Regenwasserkanal mit Hausanschlussstutzen
- gepl. Schmutzwasserkanal mit Hausanschlussstutzen
- Rohrquerschnitt, Material, Länge, Gefälle, Fließrichtung
- Einsteigeschacht mit Nummerierung, Deckel- und Sohlhöhe
Deckelhöhen orange = Baustraßenniveau
Deckelhöhen im Endausbau = + 0.10 m
- Abbruch/ Rückbau Kanal
- Abbruch/ Rückbau
- Grenzen und Grundstücksnummerierung gemäß Teilungsentwurf
- Zaunanlage
- Bauzaunanlage

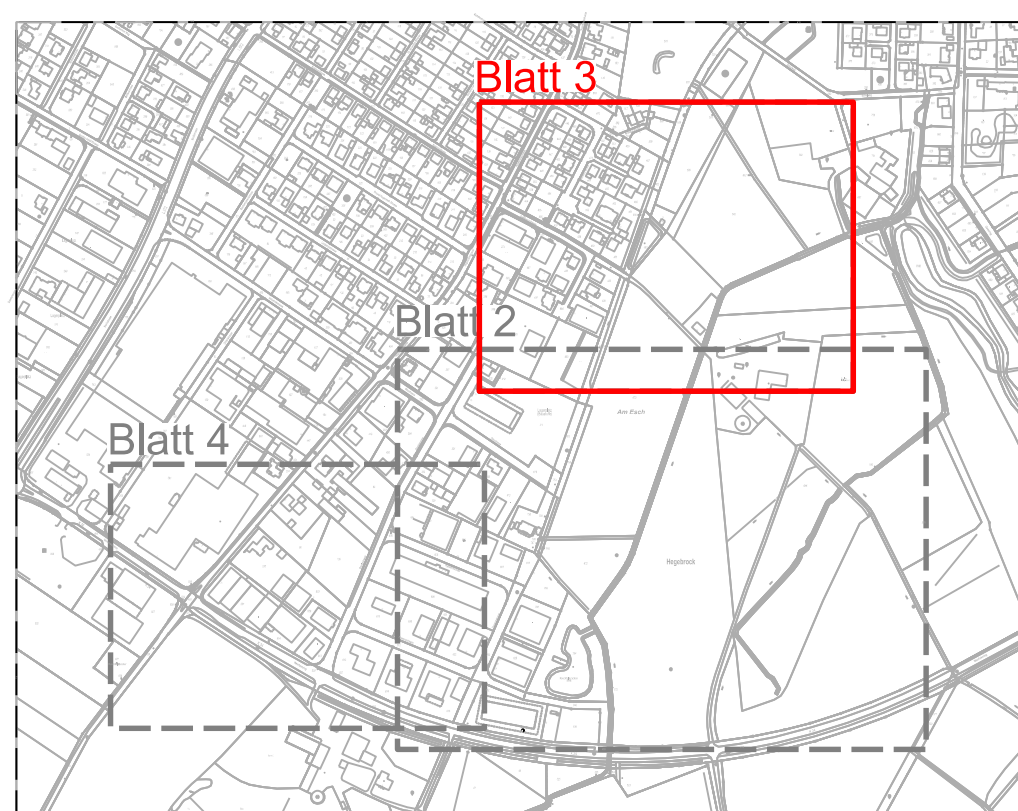

- Quellen:**
- Kataster, Stadt Stadtlöhn (Stand: 2020)
 - Kanalbestand, Stadt Stadtlöhn (Stand: Juli 2022)
 - Schachtaufmaße in den Anschlussbereichen der Bessemerstraße, Ottostraße, Thyssenstraße und Hegebrockstraße
Ing.-Büro Kettler und Blankenagel GmbH (Stand: Nov. 2025)
 - Versorgungsleitungen, Anfrage seitens T&M (Stand: Aug. 2025)
 - Bestandshöhen DGM, Geobasisdaten NRW (Download: Feb. 2026, Stand: 2019)
 - Straßenplanung Baustraße und Endausbau,
Ing.-Büro Kettler und Blankenagel GmbH (Stand: Feb. 2026)
 - Teilungsentwurf C, Stadt Stadtlöhn (Stand: 24.09.2025)

Zeichnung nur für die Ausschreibung!

**STADT STADTLÖHN**
DER BÜRGERMEISTER

**Erschließung Gewerbegebiet
Westfalenring/ Hegebrockstraße
Ausführungsplanung Kanalnetz und Regenbecken
Lageplan Anschluss Konerts Winkel**

Blatt 3	Maßstab 1 : 500
gez.: Datum: April 2026 geprüft: Datum: April 2026 Projektnummer: 0600 058 Verwaltungsnummer: 037 006 02 00 Hausexemplarnummer: 3360	
Bochum, im April 2026 Bearbeitet durch:	Stadtlöhn, im April 2026 Träger der Maßnahme:

im Auslauf DN 300 Wasserbaupflaster in Betonbettung,
Fugen auskratzen und mit Sohlsubstrat auffüllen

Betriebsgebäude
Toranlage

starre Drossel
Q_{Dr} = 80 l/s

bei Einbindungen in Böschungsbereichen
zu- ablaufseitig Wasserbaupflaster in Betonbettung,
Fugen auskratzen und mit Sohlsubstrat auffüllen