



Schnitt A-A

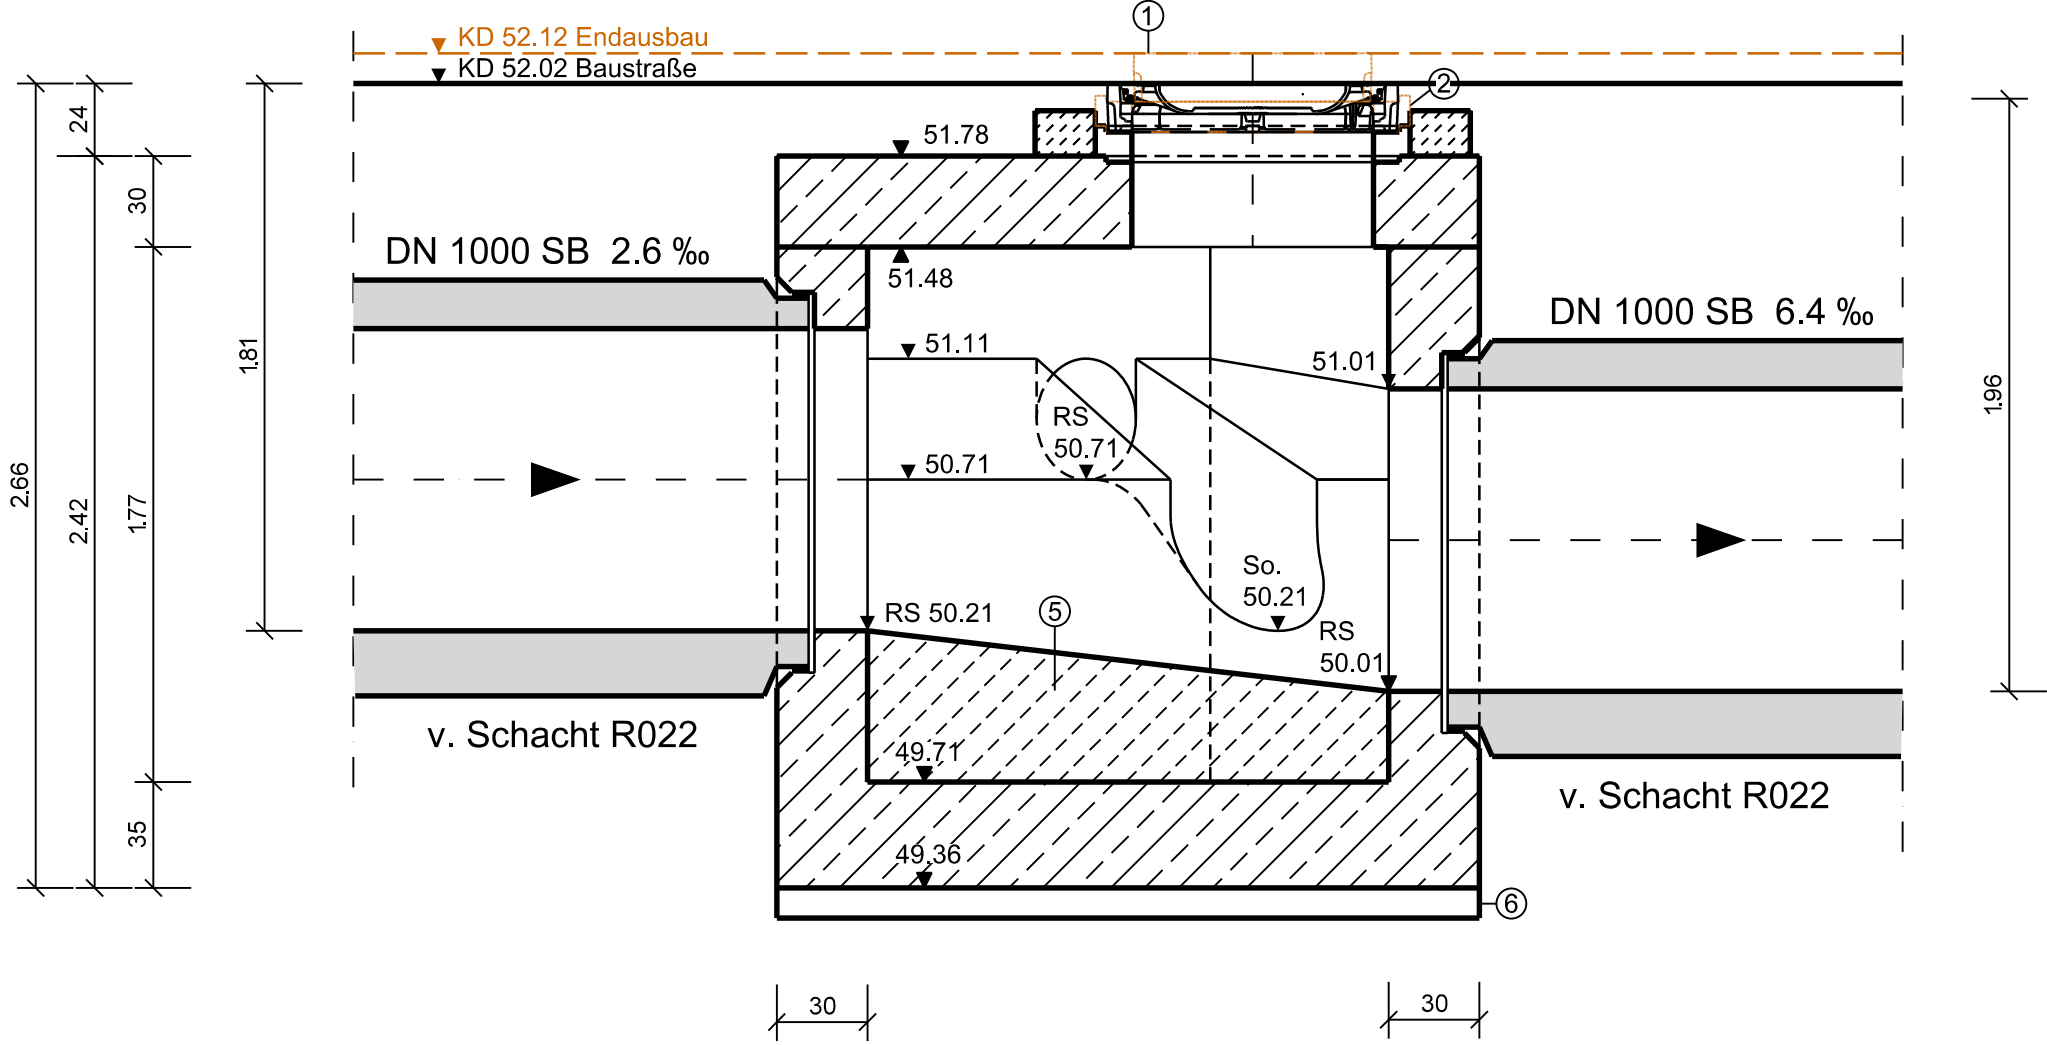

Schnitt B-B

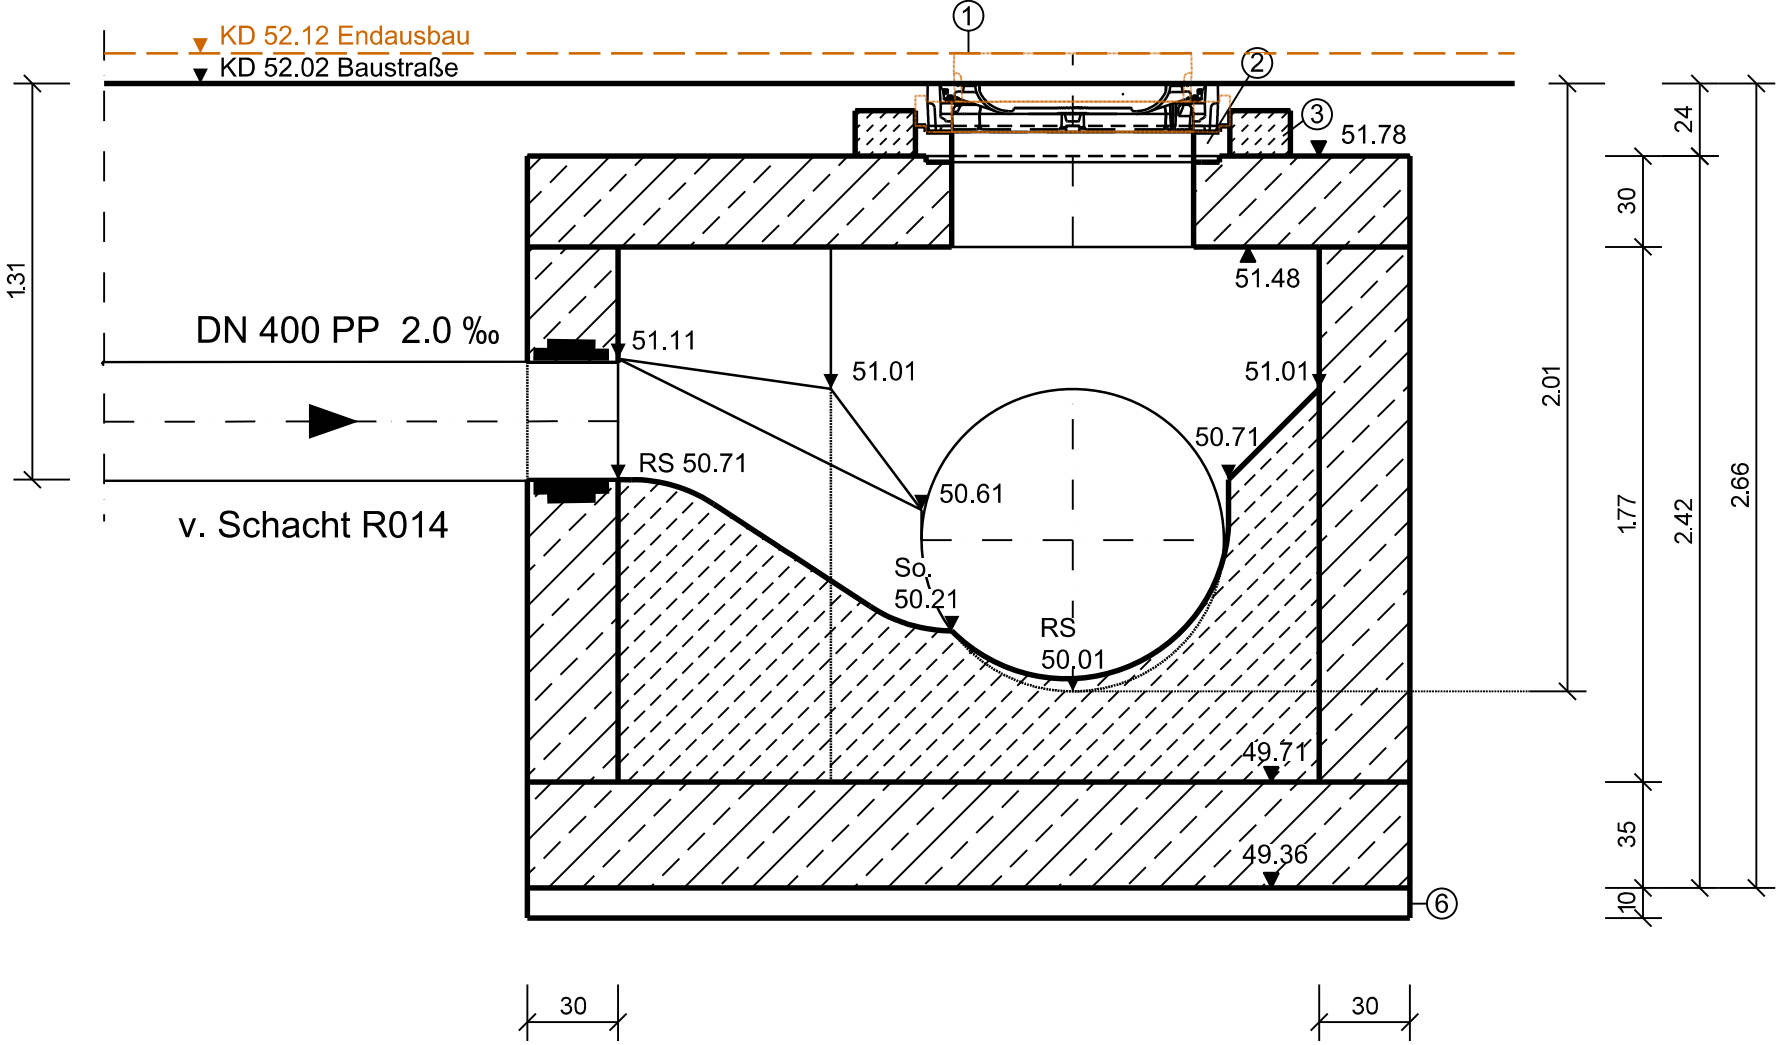

Zeichenerklärung

Planung	Stahlbeton
Bestand	unbewehrter Beton
Abbruch	

① Schachtabdeckung mit Ringschmutzfänger, schwere Ausführung
ii. Weite 800 mm, DIN EN 124 / DIN 19584-1 D400

② Auflagering AR-V 800 x 60, 80 o. 100 mm,
DIN EN 1917 und DIN V 4034-1


③ Versuchsicherung (s. Detail)

④ Anbindung an werkseitig verbautes Schachtfutter,
geeignet für die Aufnahme von PP- Röhren



⑤ Profilbeton-Fließgerinne und Bermen mit Zementestrich

⑥ Sauberkeitsschicht d= 0.10 m,
Beton nach DIN EN 206-1, C 12/15

Detail Versuchsicherung
Schachteinstiege M. 1 : 10

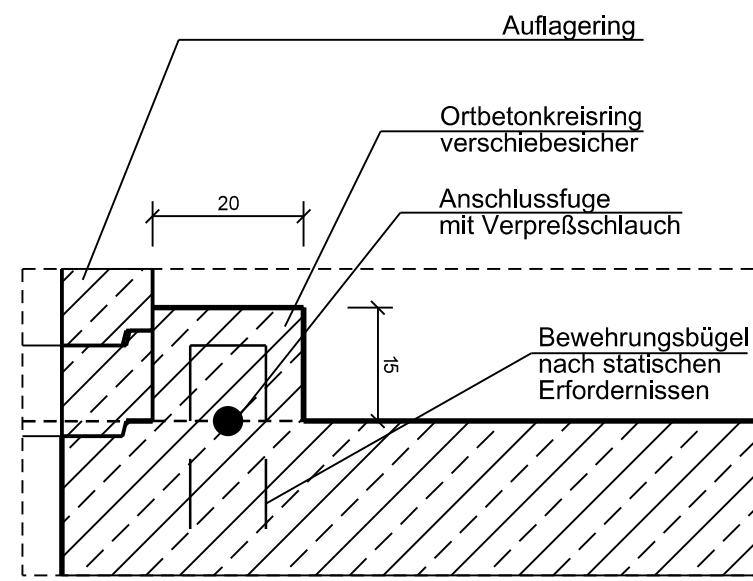

Grundriss

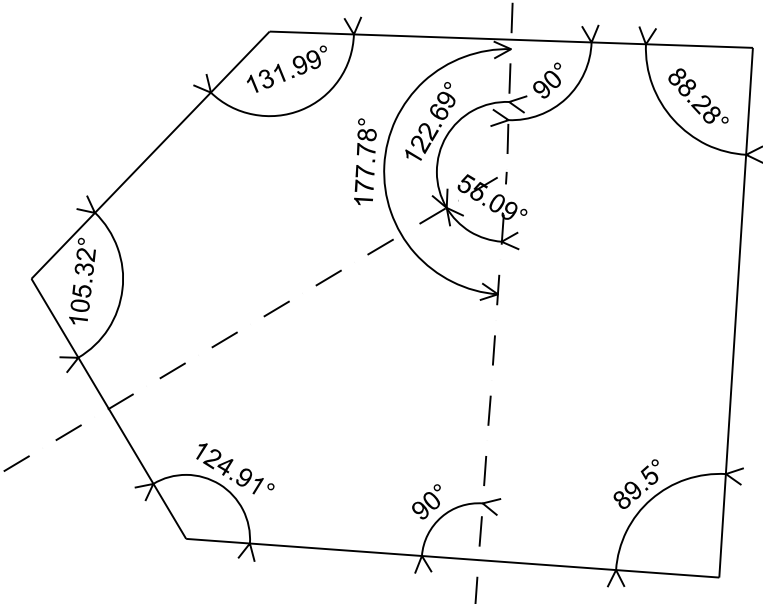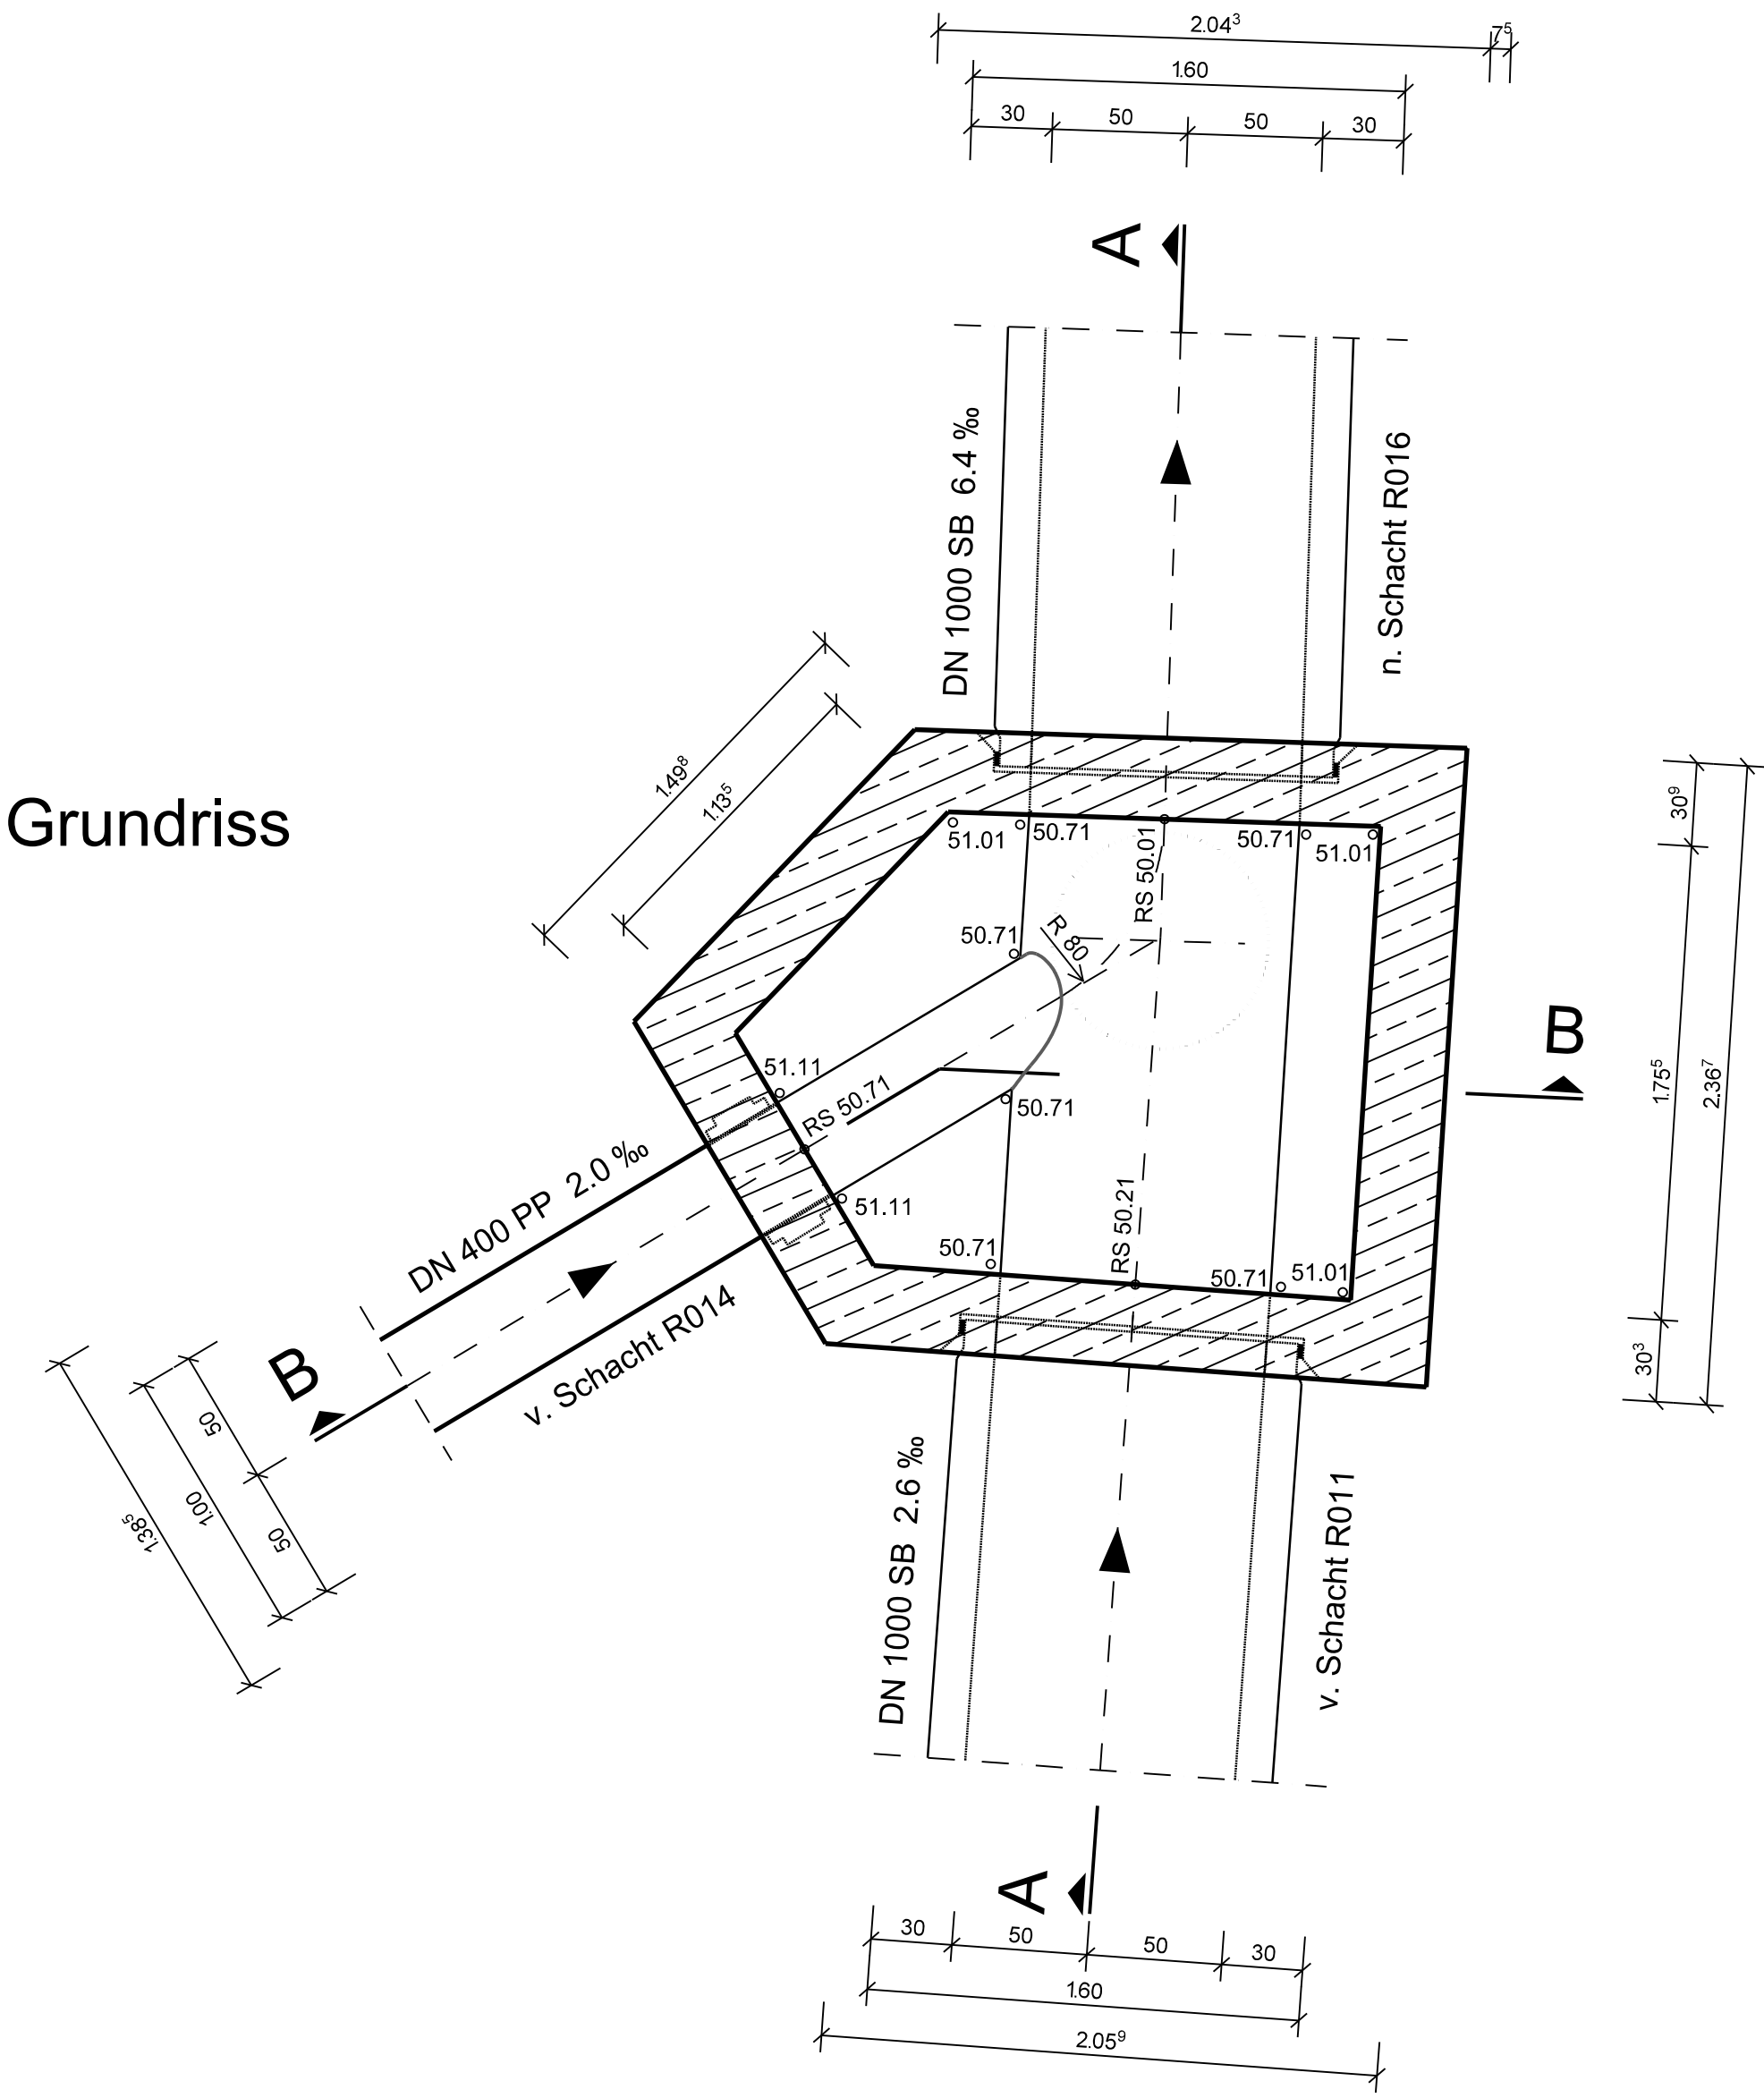

Zeichnung nur für die Ausschreibung!

 STADT STADTLOHN DER BÜRGERMEISTER	
Erschließung Gewerbegebiet Westfalenring/ Hegebrockstraße Ausführungsplanung Kanalnetz und Regenbecken Schachtbauwerk R015	
Blatt 17	Maßstab 1 : 25
gez.: Datum: April 2026 geprüft: Datum: April 2026 Projektnummer: 0600 058 Verwaltungsnummer: 037 101 04 00 Hausexemplarnummer: 3360	
Bochum, im April 2026 Bearbeitet durch:	Stadtlohn, im April 2026 Träger der Maßnahme: