




Schnitt B-B

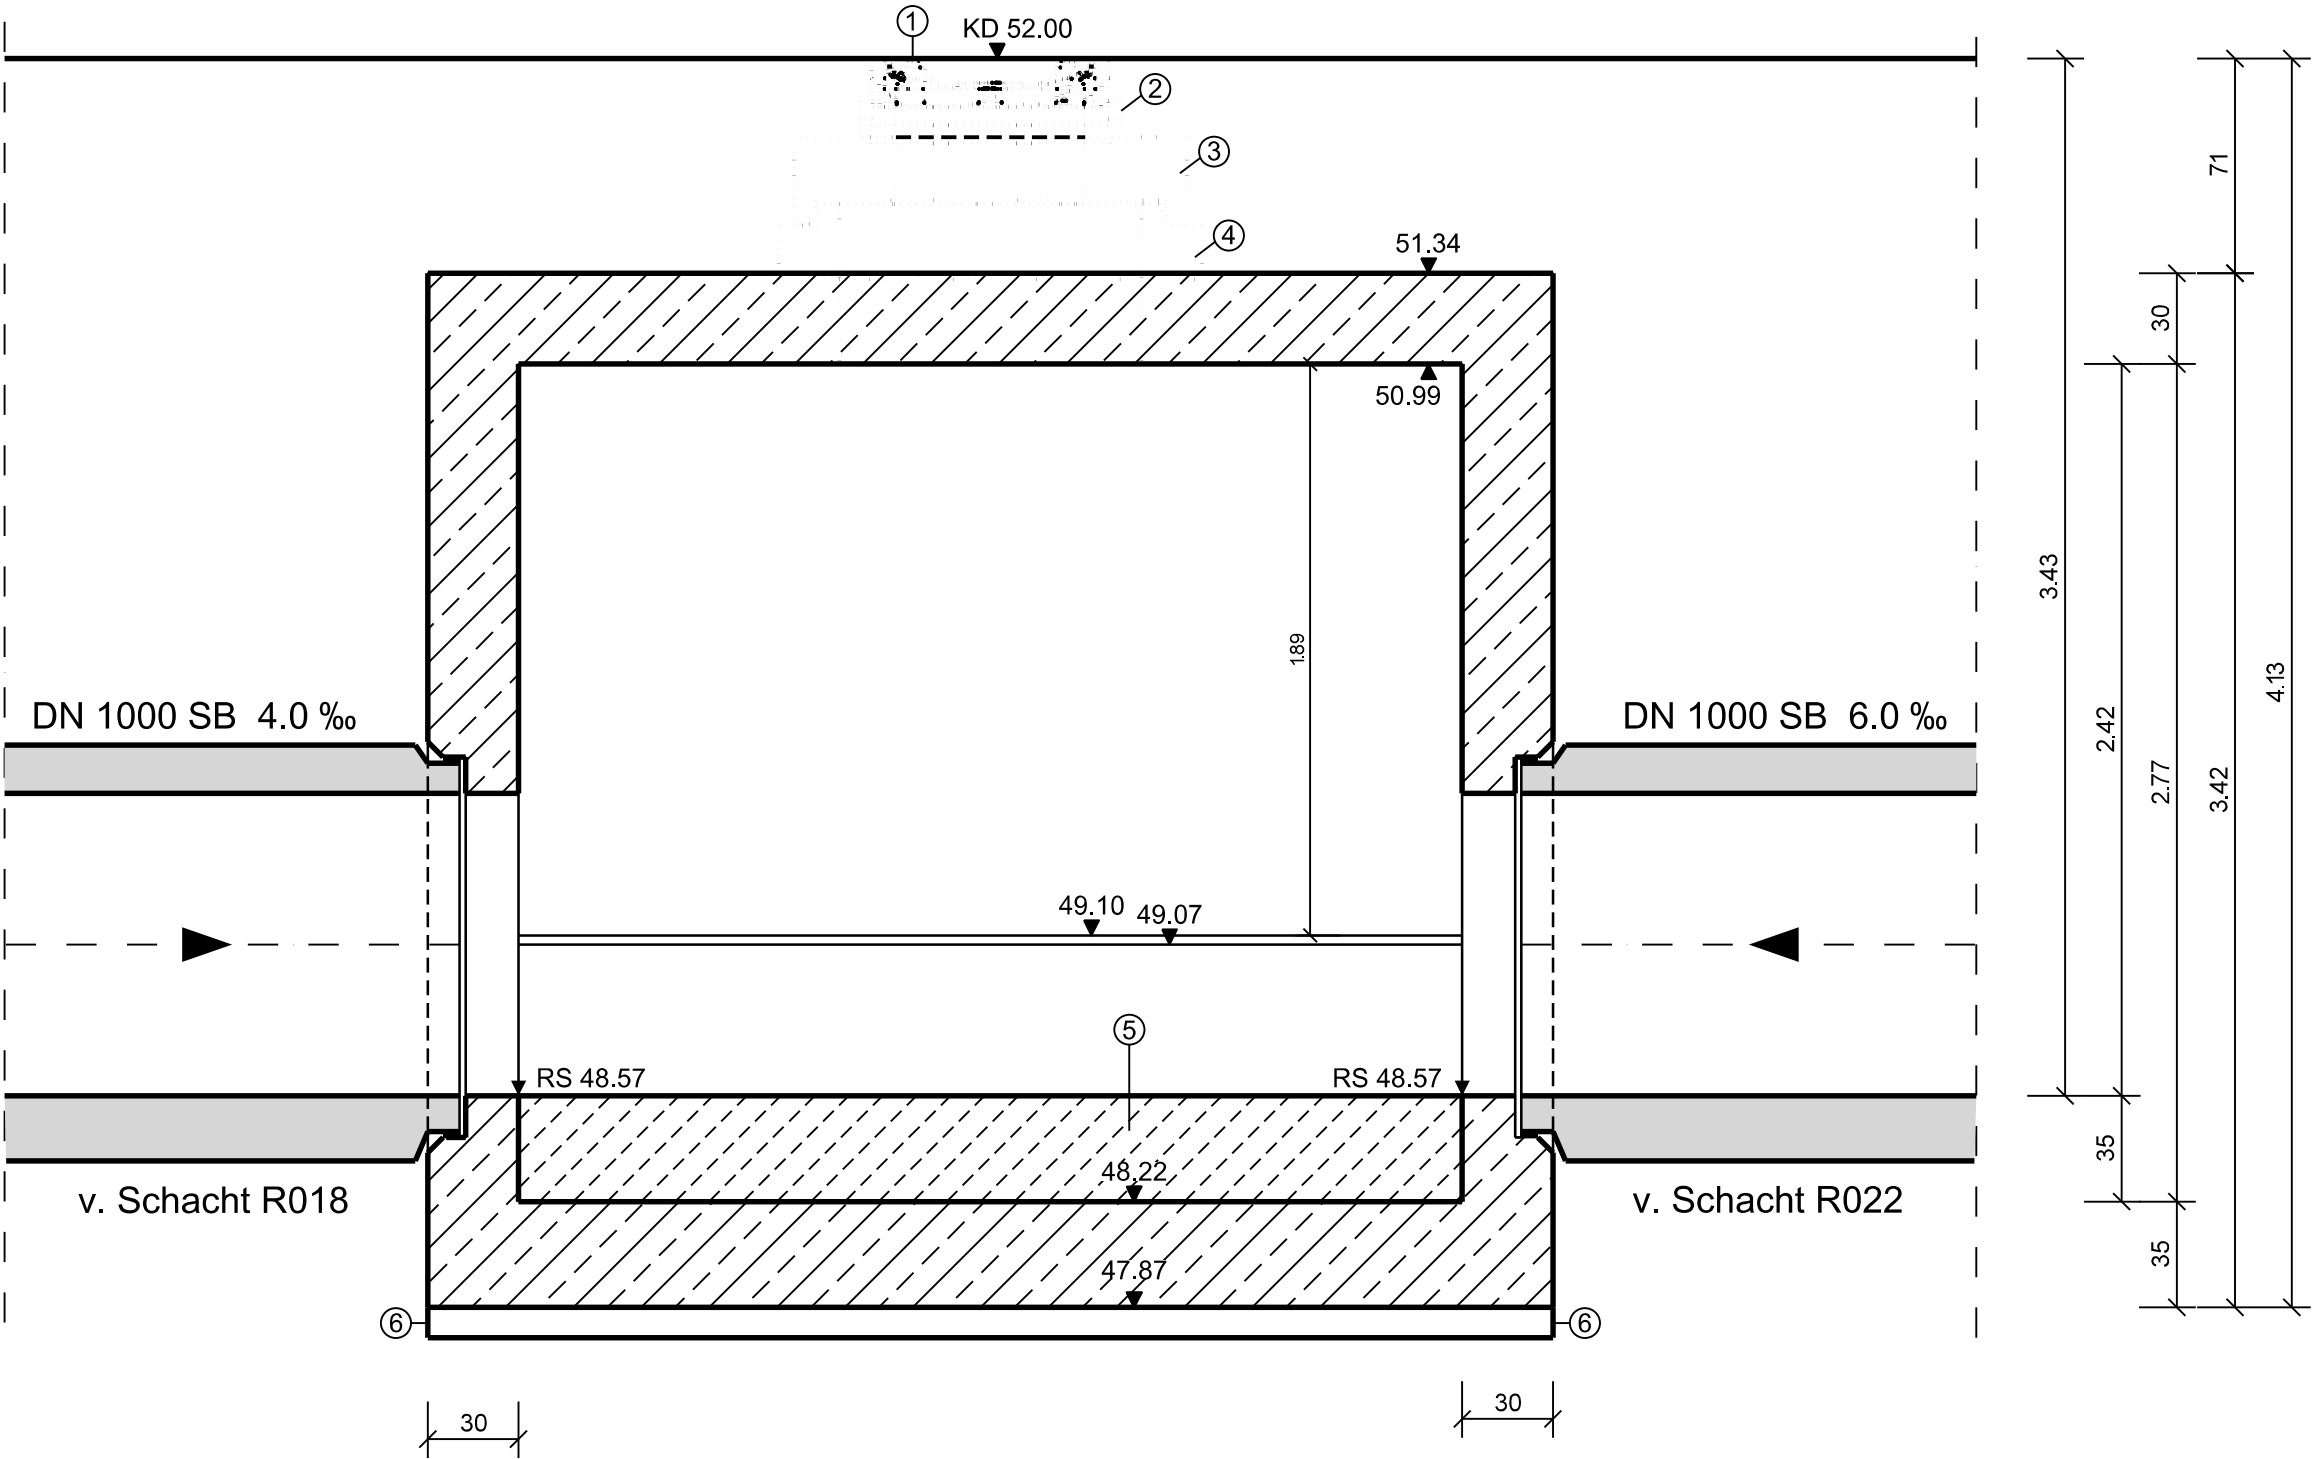

Schnitt A-A

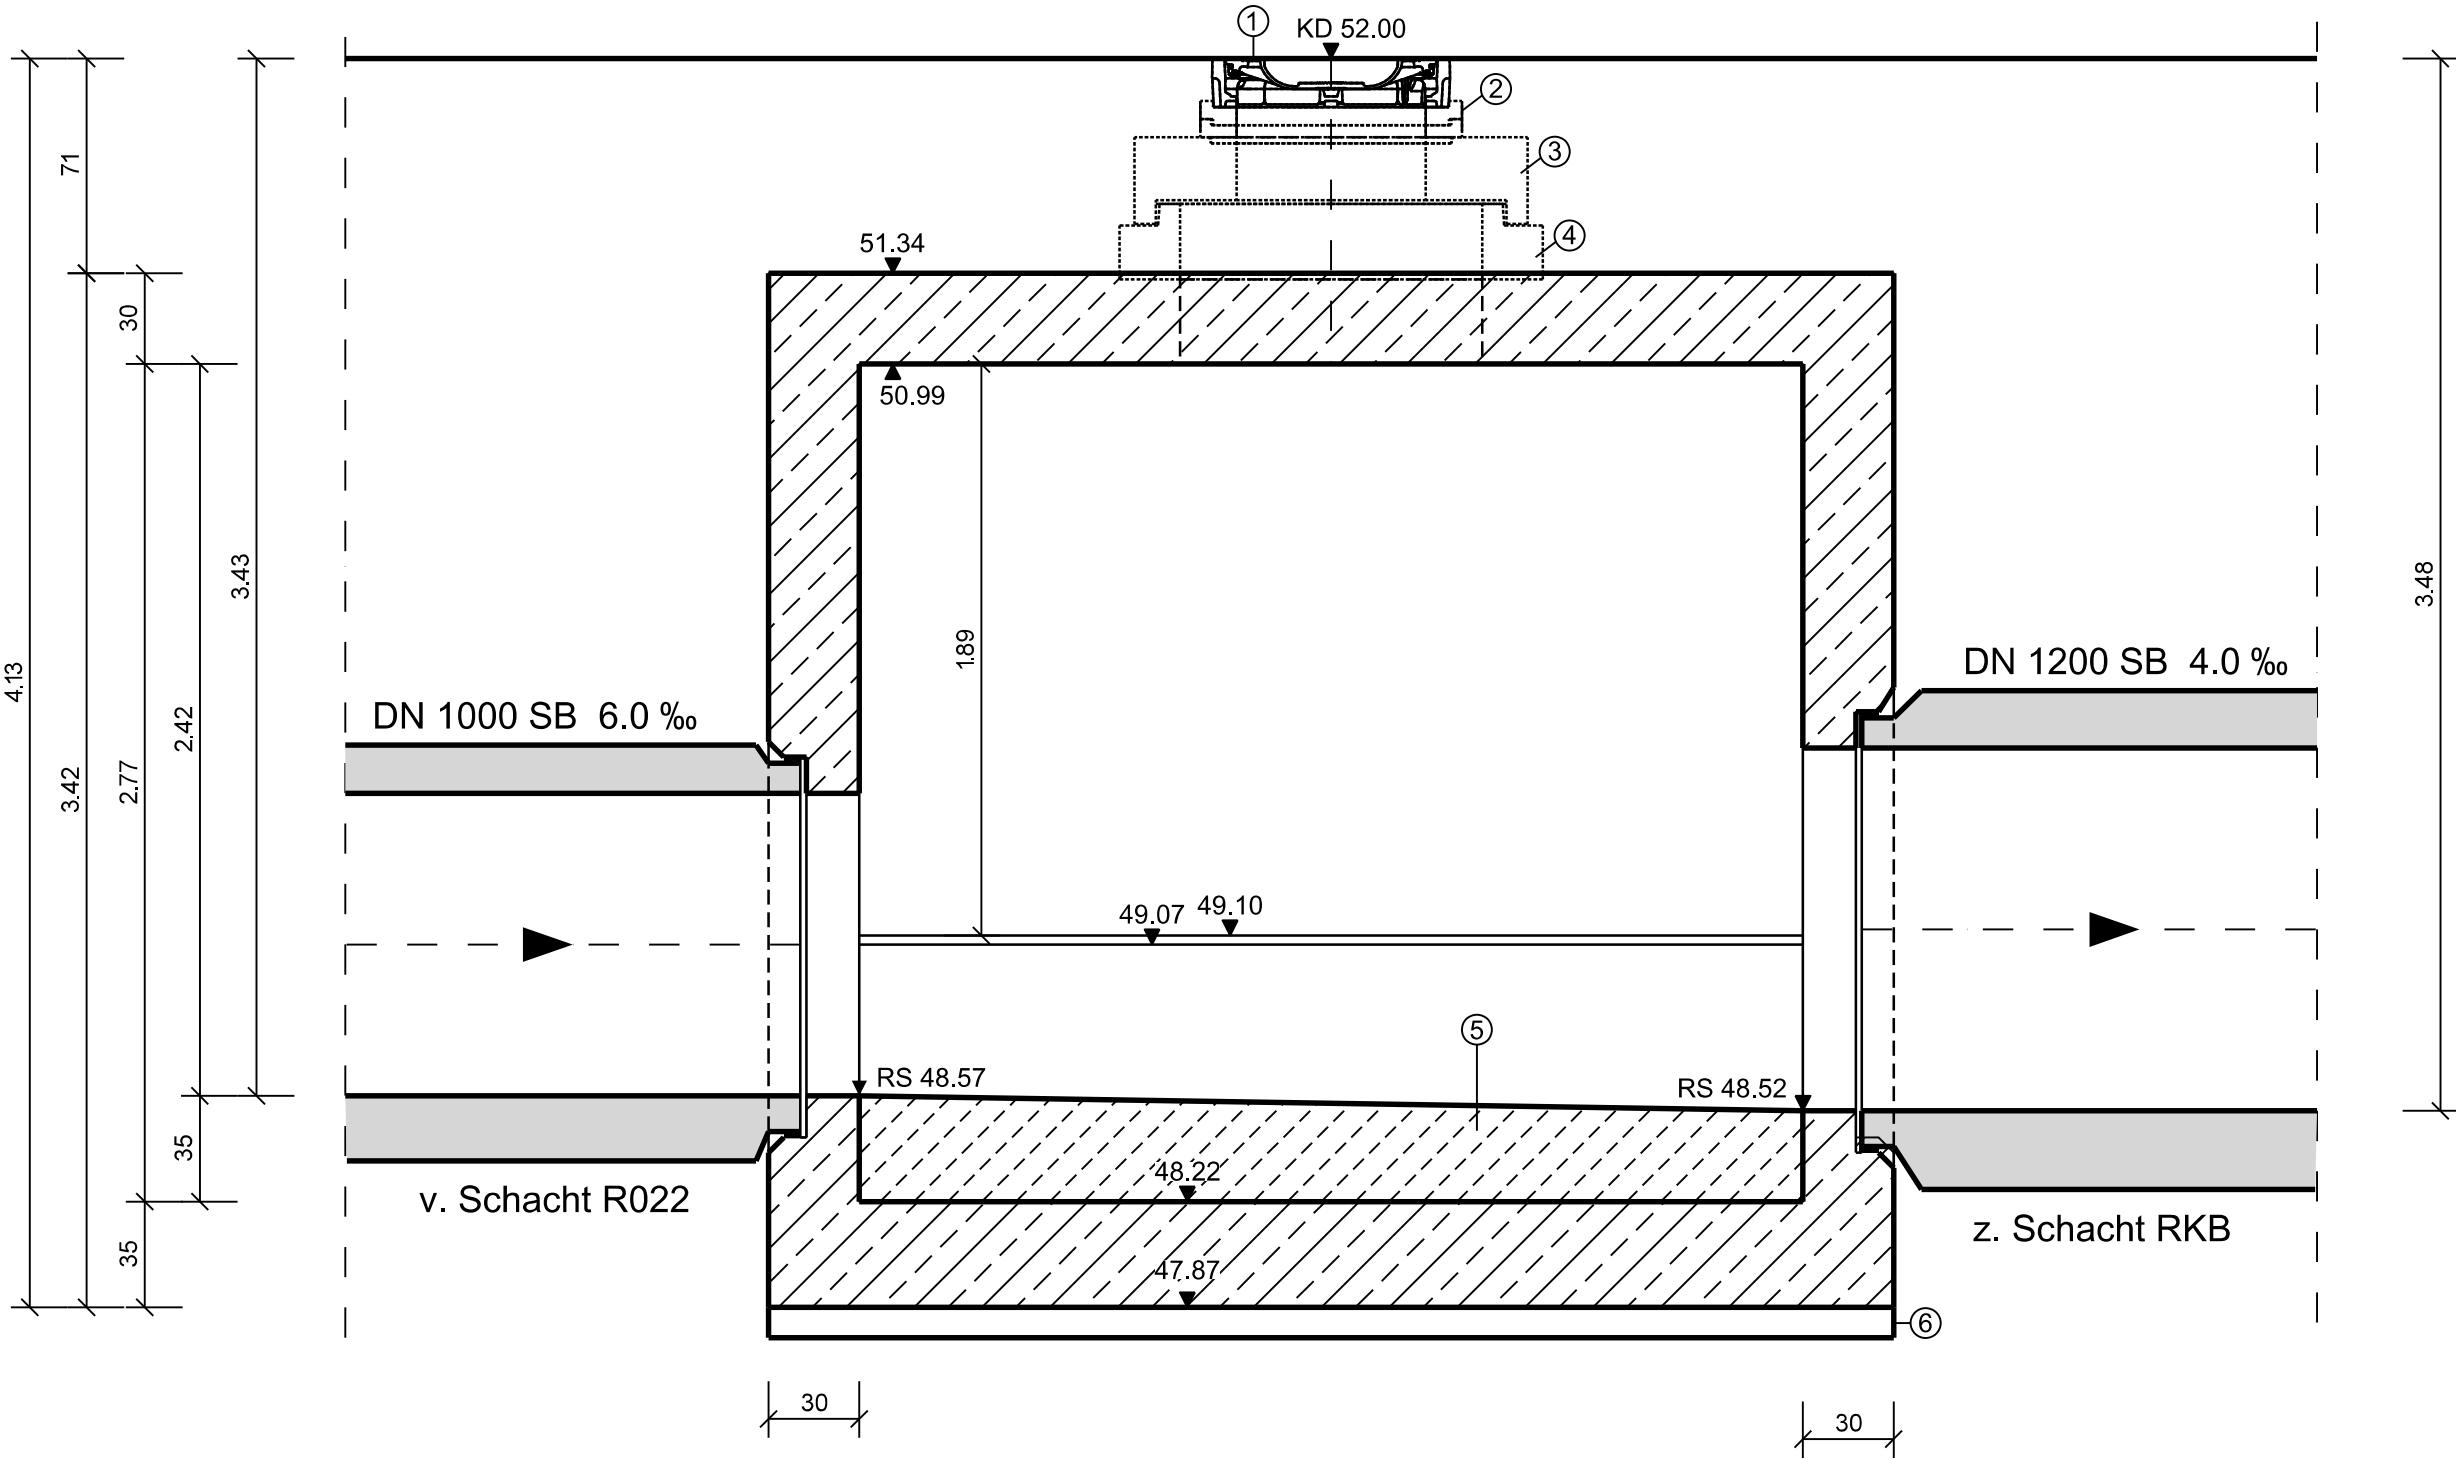

Grundriss

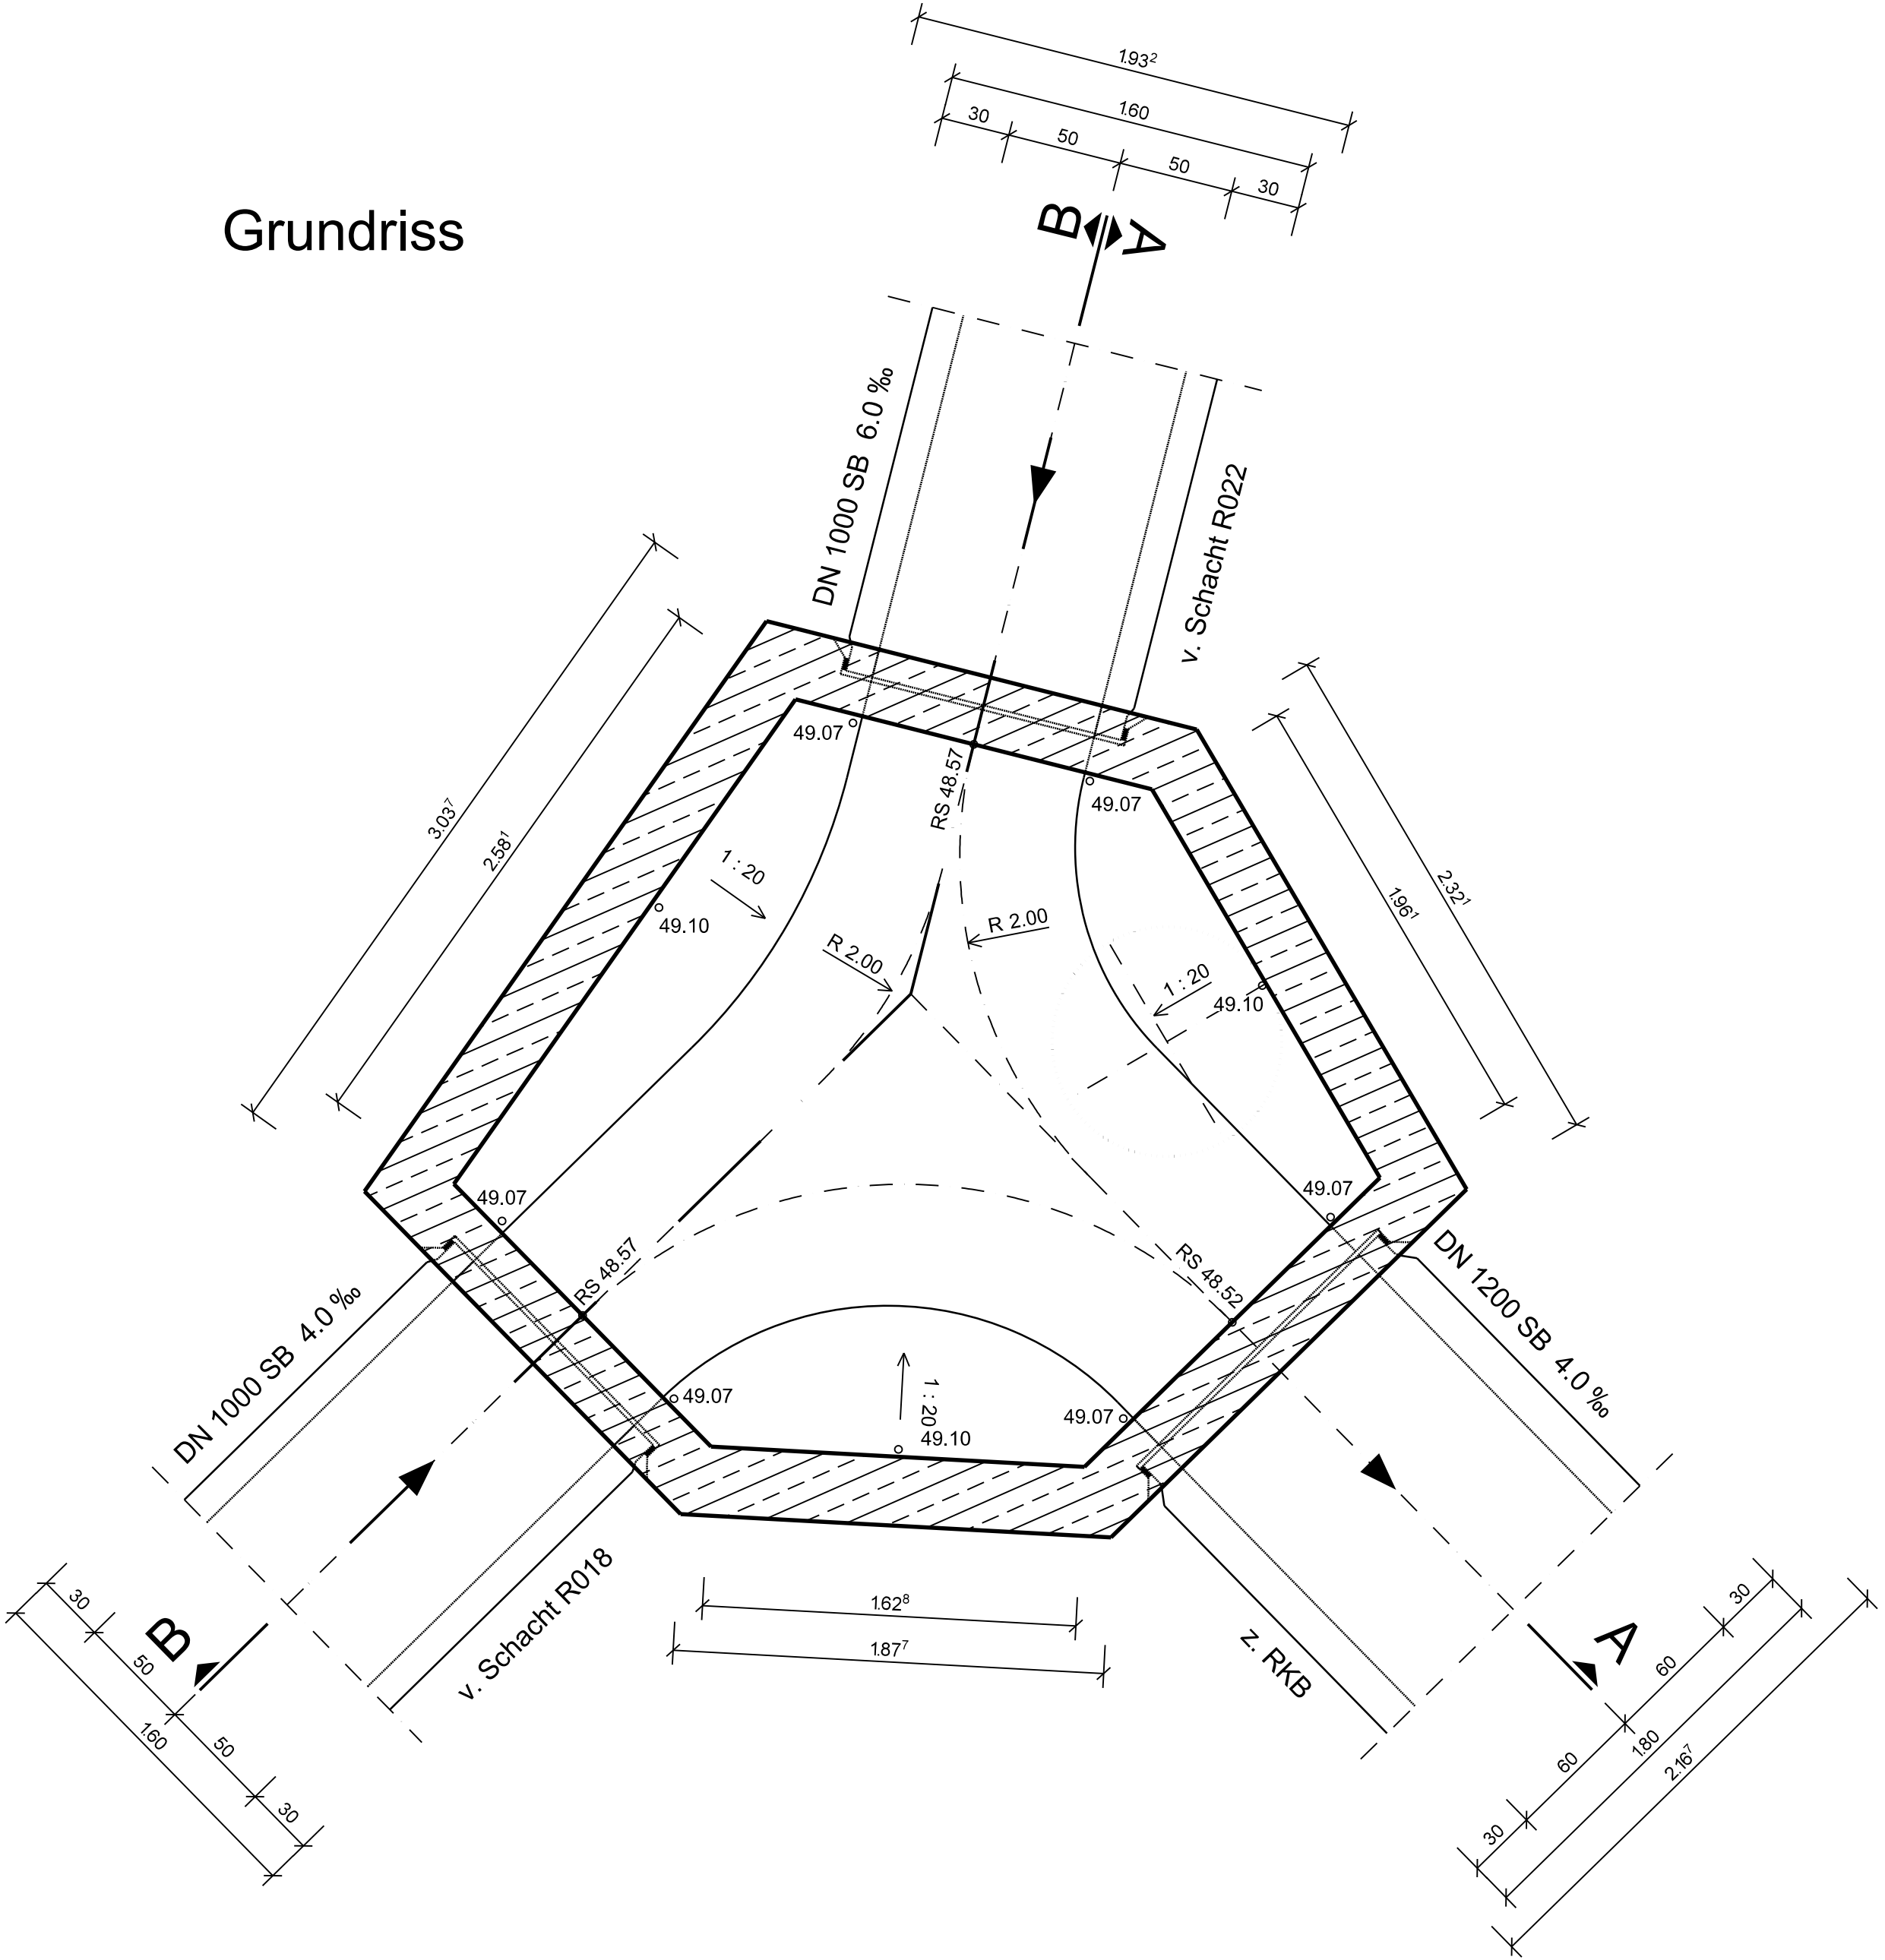

Zeichenerklärung

- Planung
- Bestand
- Abbruch
- Stahlbeton
- unbewehrter Beton

- ① Schachtabdeckung mit Ringschuttfänger, schwere Ausführung II. Weite 800 mm, DIN EN 124 / DIN 19584-1 D400
- ② Auflagering AR-V 800 x 60, 80 o. 100 mm, DIN EN 1917 und DIN V 4034-1
- ③ Abdeckplatte AP-M 1000/800 x 200
- ④ Fußauflagering FAR-M 1000 x 250
- ⑤ Profilbeton-Fließgerinne und Bermen mit Zementestrich
- ⑥ Sauberkeitsschicht d= 0.10 m, Beton nach DIN EN 206-1, C 12/15

Zeichnung nur für die Ausschreibung!



STADT STADTLOHN
DER BÜRGERMEISTER

**Erschließung Gewerbegebiet
Westfalenring/ Hegebrockstraße
Ausführungsplanung Kanalnetz und Regenbecken
Schachtbauwerk R019**

Blatt 18	Maßstab 1 : 25
gez.: Datum: April 2026 geprüft: Datum: April 2026	Projektnummer: 0600 058 Verwaltungsnummer: 037 101 05 00 Hausexemplarnummer: 3360

Bochum, im April 2026
Bearbeitet durch:

Stadtlohn, im April 2026
Träger der Maßnahme: