



Schnitt A-A
R020

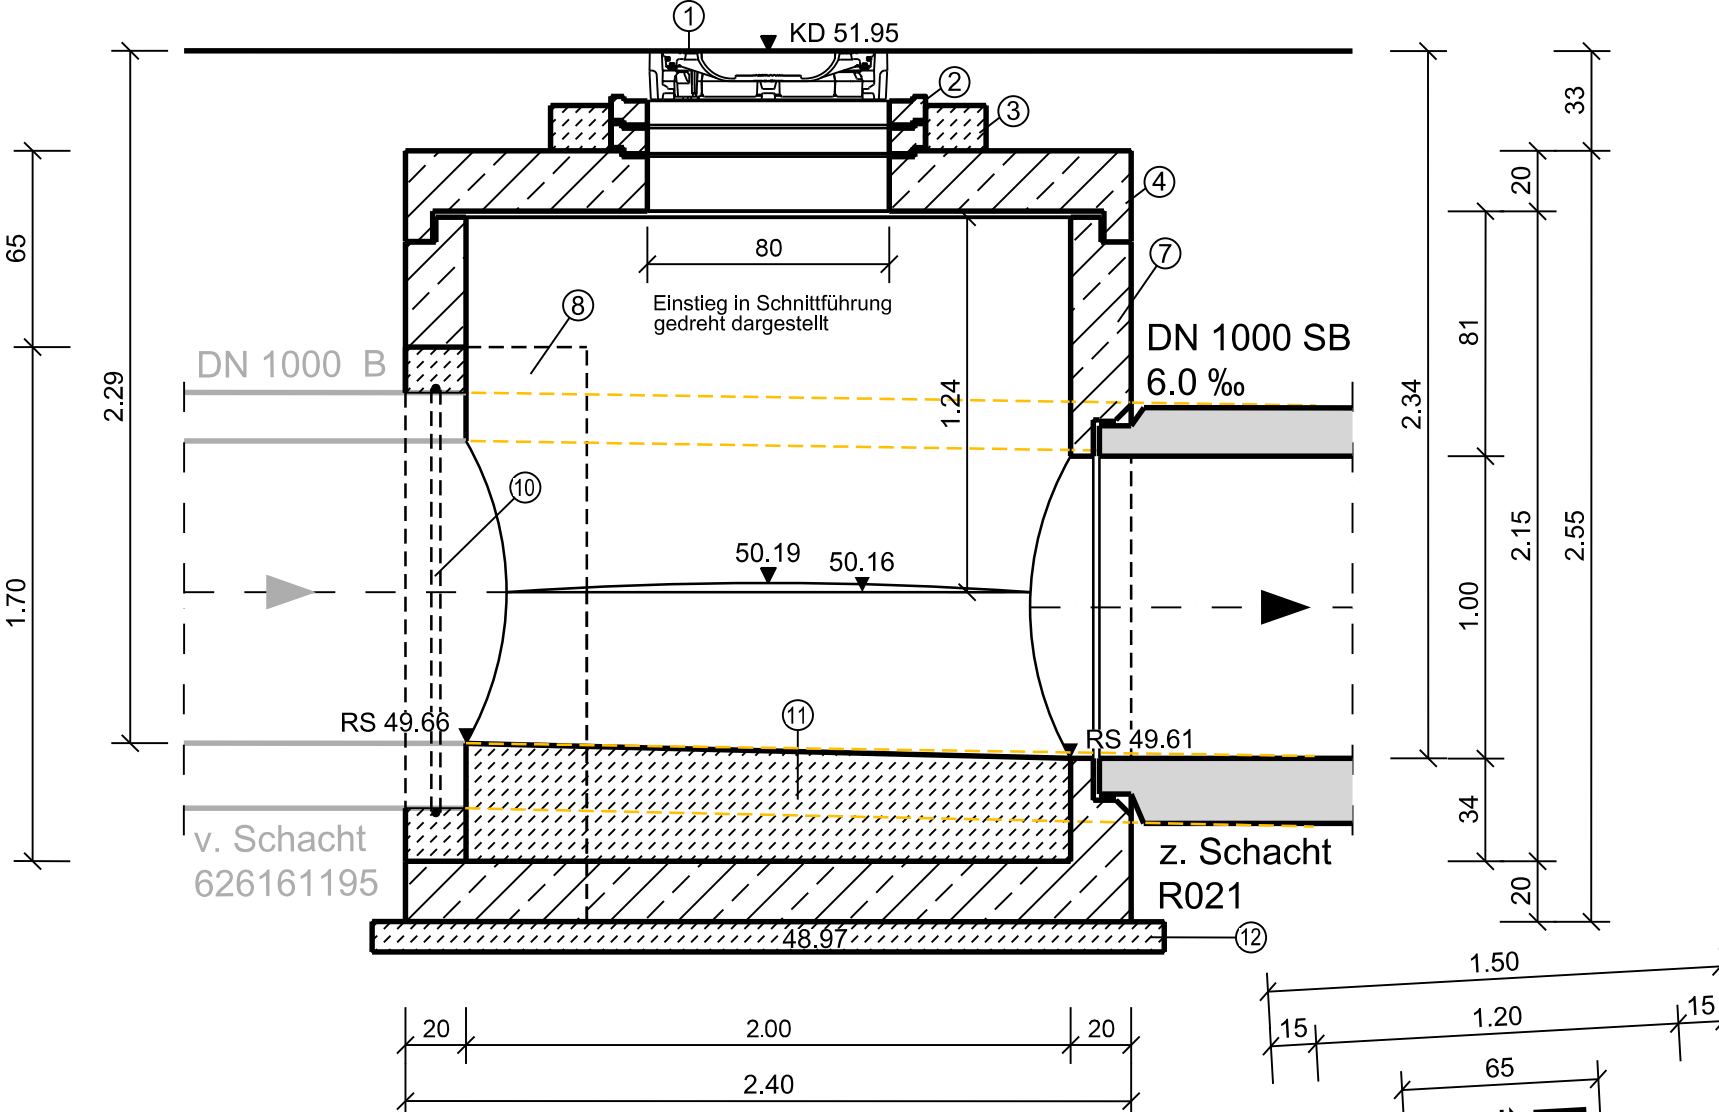

Schnitt B-B
R023

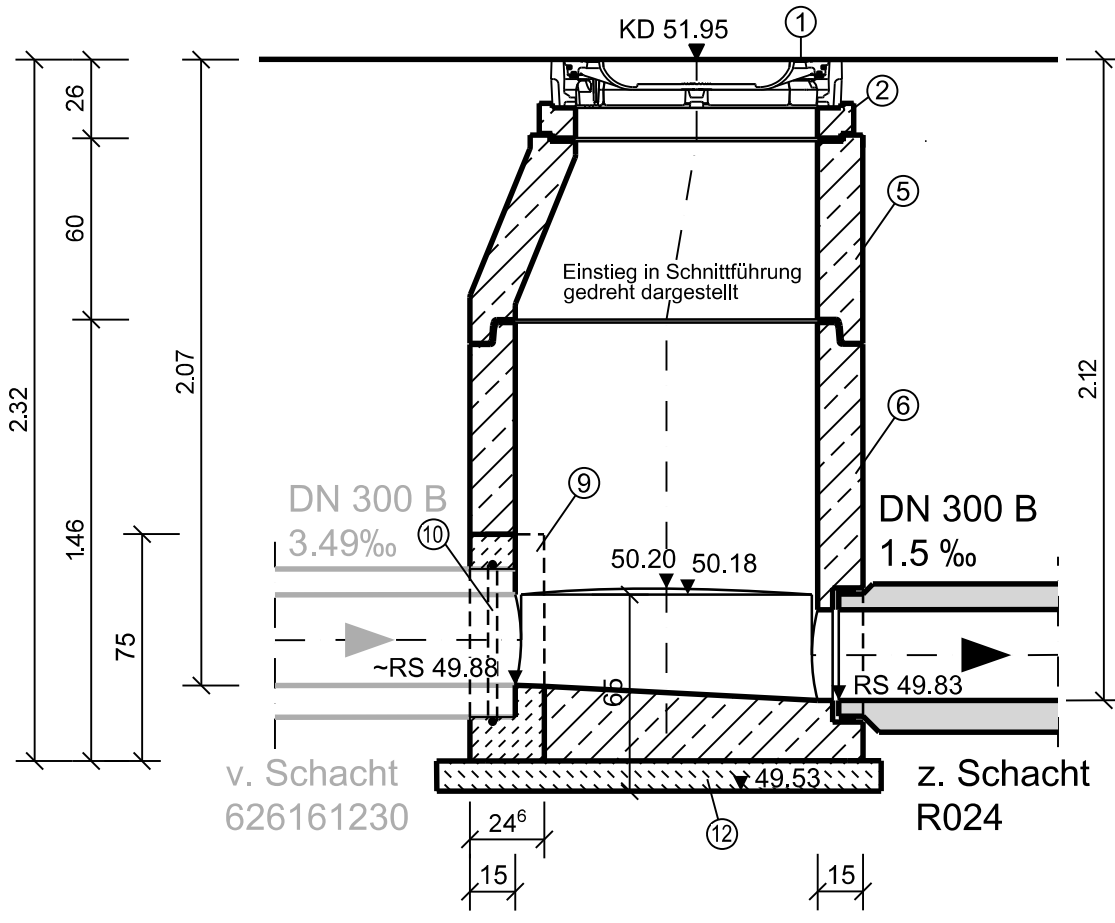


Zeichenerklärung


- Planung
Bestand
Abbruch
- Stahlbeton
unbewehrter Beton

- ① Schachtabdeckung mit Ringschmutzfänger, schwere Ausführung
li. Weite 800 mm, DIN EN 124 / DIN 19584-1 D400
- ② Auflagering AR-V 800 x 60, 80 o. 100 mm,
DIN EN 1917 und DIN V 4034-1
- ③ Versuchsicherung (s. Detail)
- ④ Abdeckplatte AP-M 2000/800 x 200
- ⑤ Schachthals SH-M 1200/800 x 850
- ⑥ Schachtunterteil SU-M 1200 x 1280
- ⑦ Schachtunterteil SU-M 2000 x 2150
- ⑧ Fensteröffnung 1.70 x 1.30 m [h x b]
- ⑨ Fensteröffnung 0.75 x 0.65 m [h x b]
- ⑩ Injektionsschlauch mit Enddose, mehrfach verpressbar und umlaufend
- ⑪ Profilbeton-Fließgerinne und Bermen mit Zementestrich
- ⑫ Sauberkeitsschicht d= 0.10 m,
Beton nach DIN EN 206-1, C 12/15


Grundriss
R023

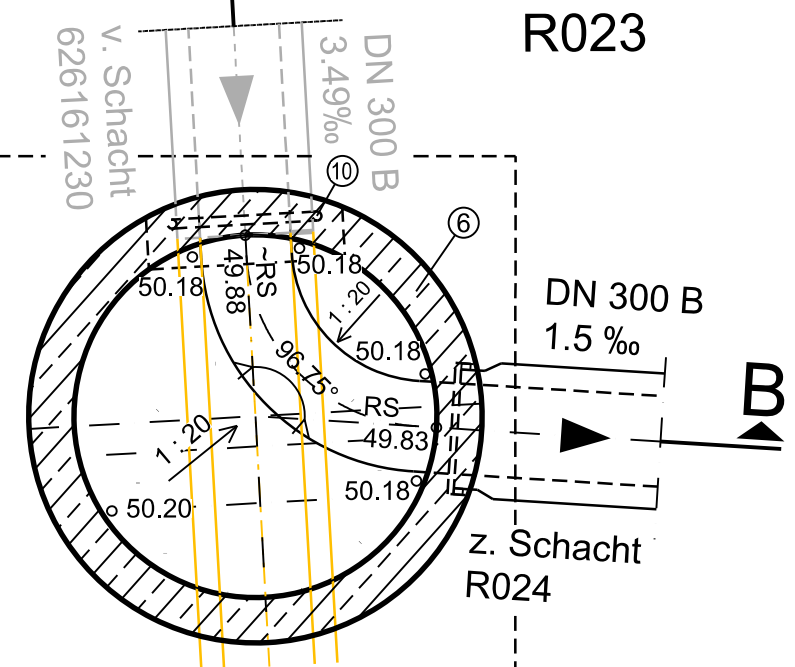

Grundriss
R020

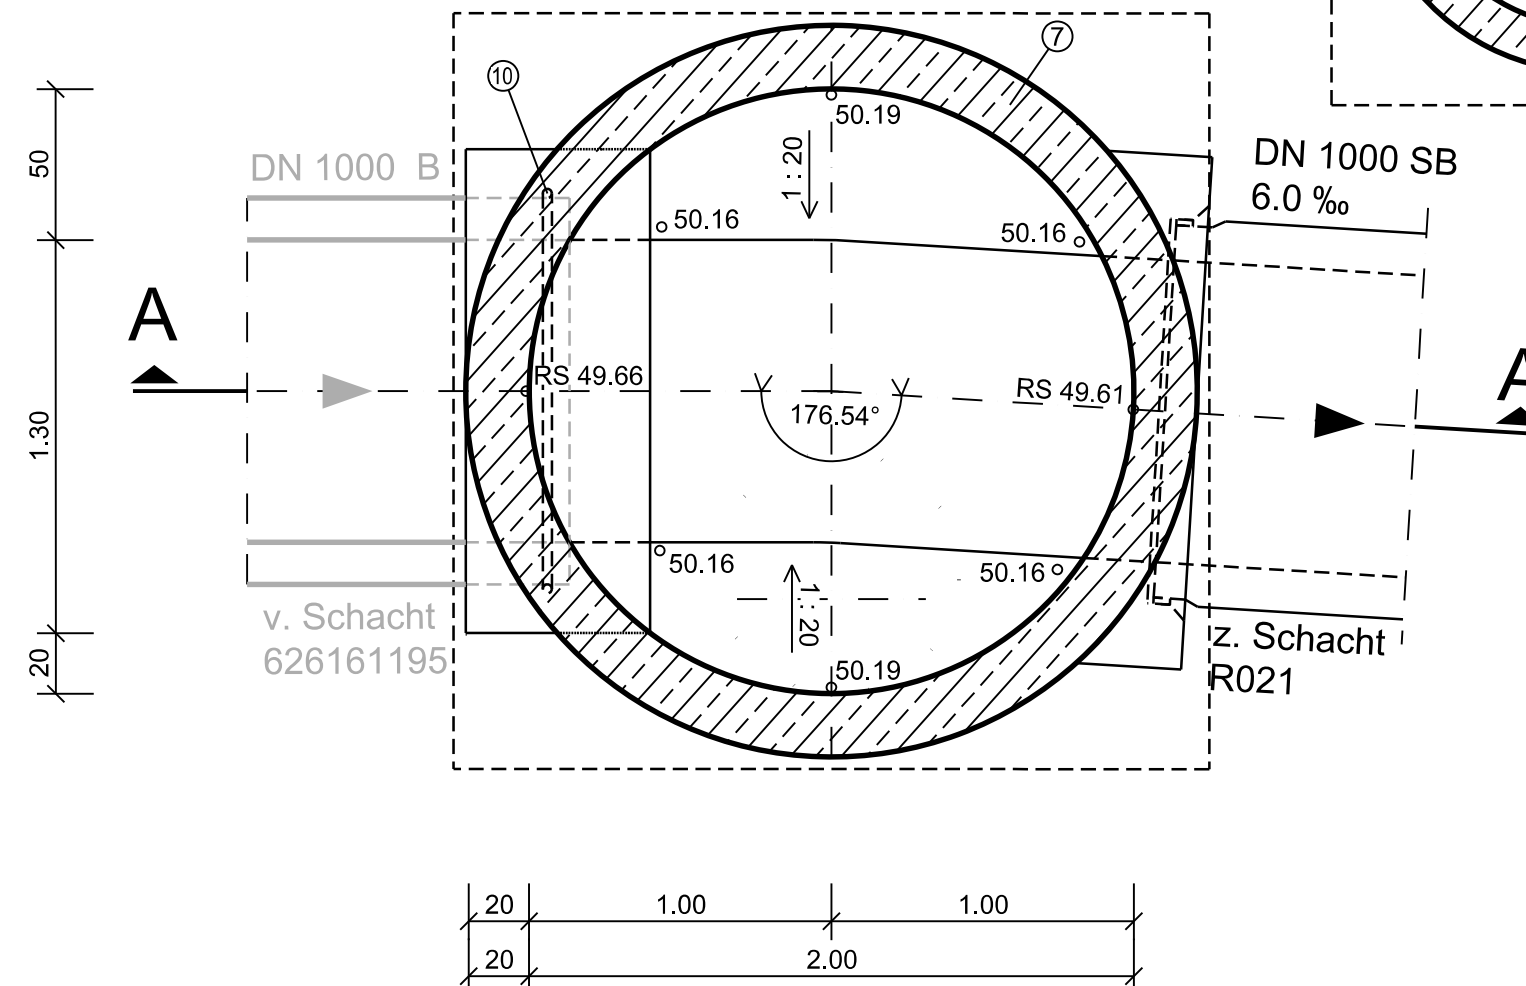

Detail Versuchsicherung
Schachteinstieg
M. 1 : 10

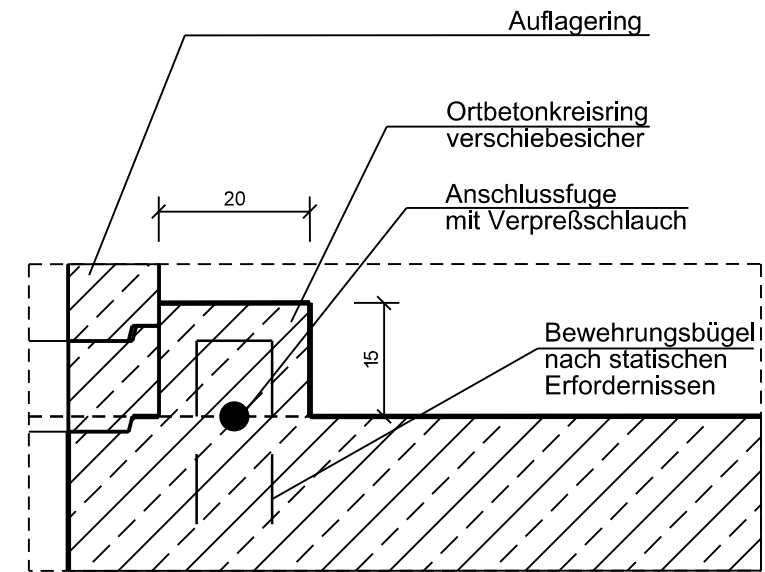

Zeichnung nur für die Ausschreibung!



Erschließung Gewerbegebiet
Westfalenring/ Hegebrockstraße
Ausführungsplanung Kanalnetz und Regenbecken
Schachtbauwerk R020 und R023

Blatt 19	Maßstab 1 : 25
	gez.: Datum: April 2026 geprüft: Datum: April 2026 Projektnummer: 0600 058 Verwaltungsnummer: 037 101 06 00 Hausexemplarnummer: 3360

Bochum, im April 2026
Bearbeitet durch:

Stadtlohn, im April 2026
Träger der Maßnahme: