


Schnitt A-A
S099

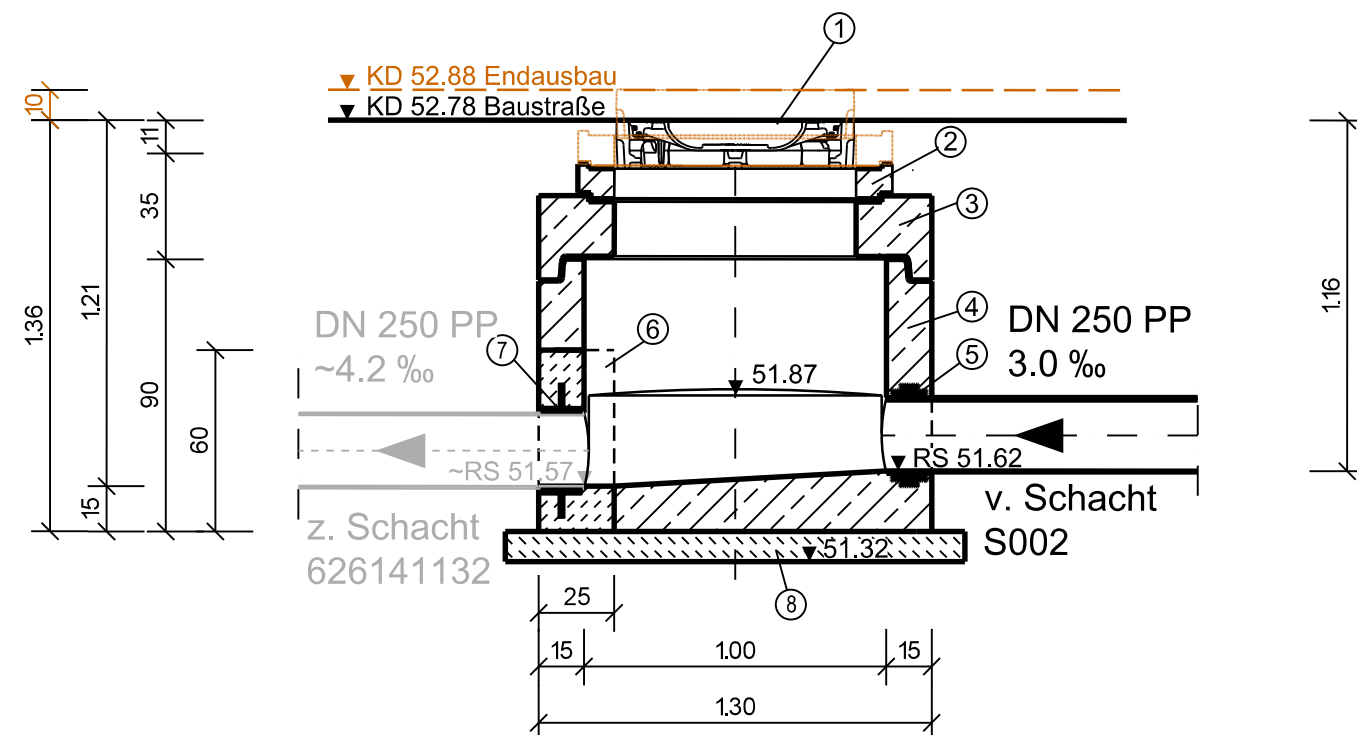


Zeichenerklärung

- Planung
Bestand
Abbruch
- Stahlbeton
unbewehrter Beton

- ① Schachtabdeckung mit Ringschmutzfänger, schwere Ausführung
ii. Weite 800 mm, DIN EN 124 / DIN 19584-1 D400
- ② Auflagering AR-V 800 x 60, 80 o. 100 mm,
DIN EN 1917 und DIN V 4034-1
- ③ Abdeckplatte AP-M 1000 / 800 x 200
- ④ Schachtunterteil SU-M 1000 x 700
- ⑤ Anbindung an werkseitig verbautes Schachtfutter,
geeignet für die Aufnahme von PP- Rohren
- ⑥ Fensteröffnung 0.60 x 0.60 m [h x b]
- ⑦ Mauerkragen
- ⑧ Sauberkeitsschicht d= 0.10 m,
Beton nach DIN EN 206-1, C 12/15

Grundriss
S099

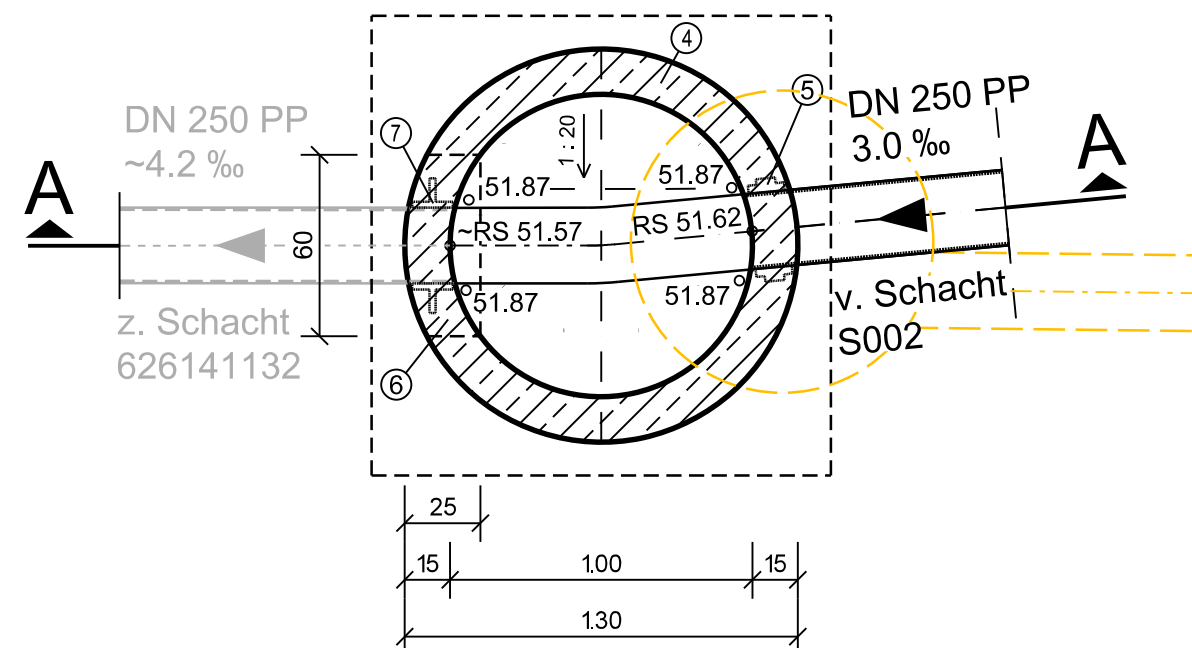

Zeichnung nur für die Ausschreibung!



STADT STADTLOHN
DER BÜRGERMEISTER

**Erschließung Gewerbegebiet
Westfalenring/ Hegebrockstraße
Ausführungsplanung Kanalnetz und Regenbecken
Schachtbauwerk S099**

| | |
|--|--|
| Blatt 21 | Maßstab 1 : 25 |
| | gez.: Datum: April 2026 geprüft: Datum: April 2026 Projektnummer: 0600 058 Verwaltungsnummer: 037 101 08 00 Hausexemplarnummer: 3360 |
| Bochum, im April 2026 Bearbeitet durch: | Stadtlohn, im April 2026 Träger der Maßnahme: |