



Grundriss

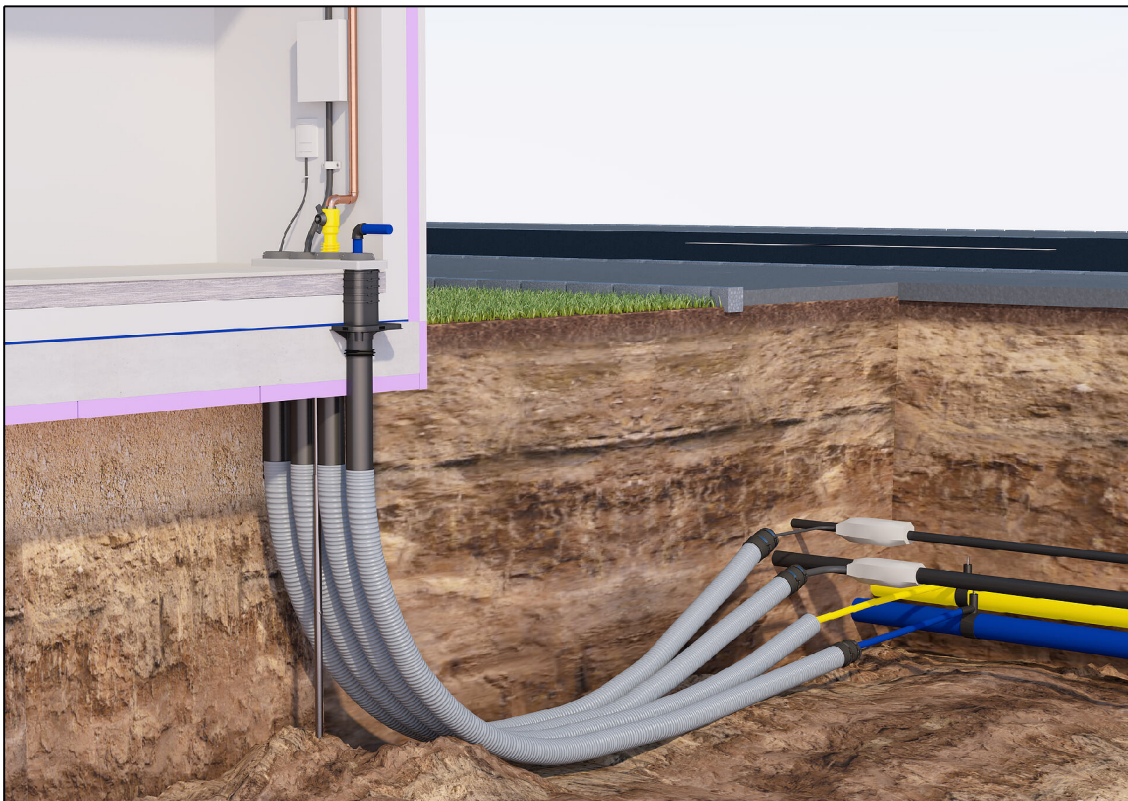

Quelle: Website Hauff-Technik GmbH & Co. KG

Zeichnung nur für die Ausschreibung!

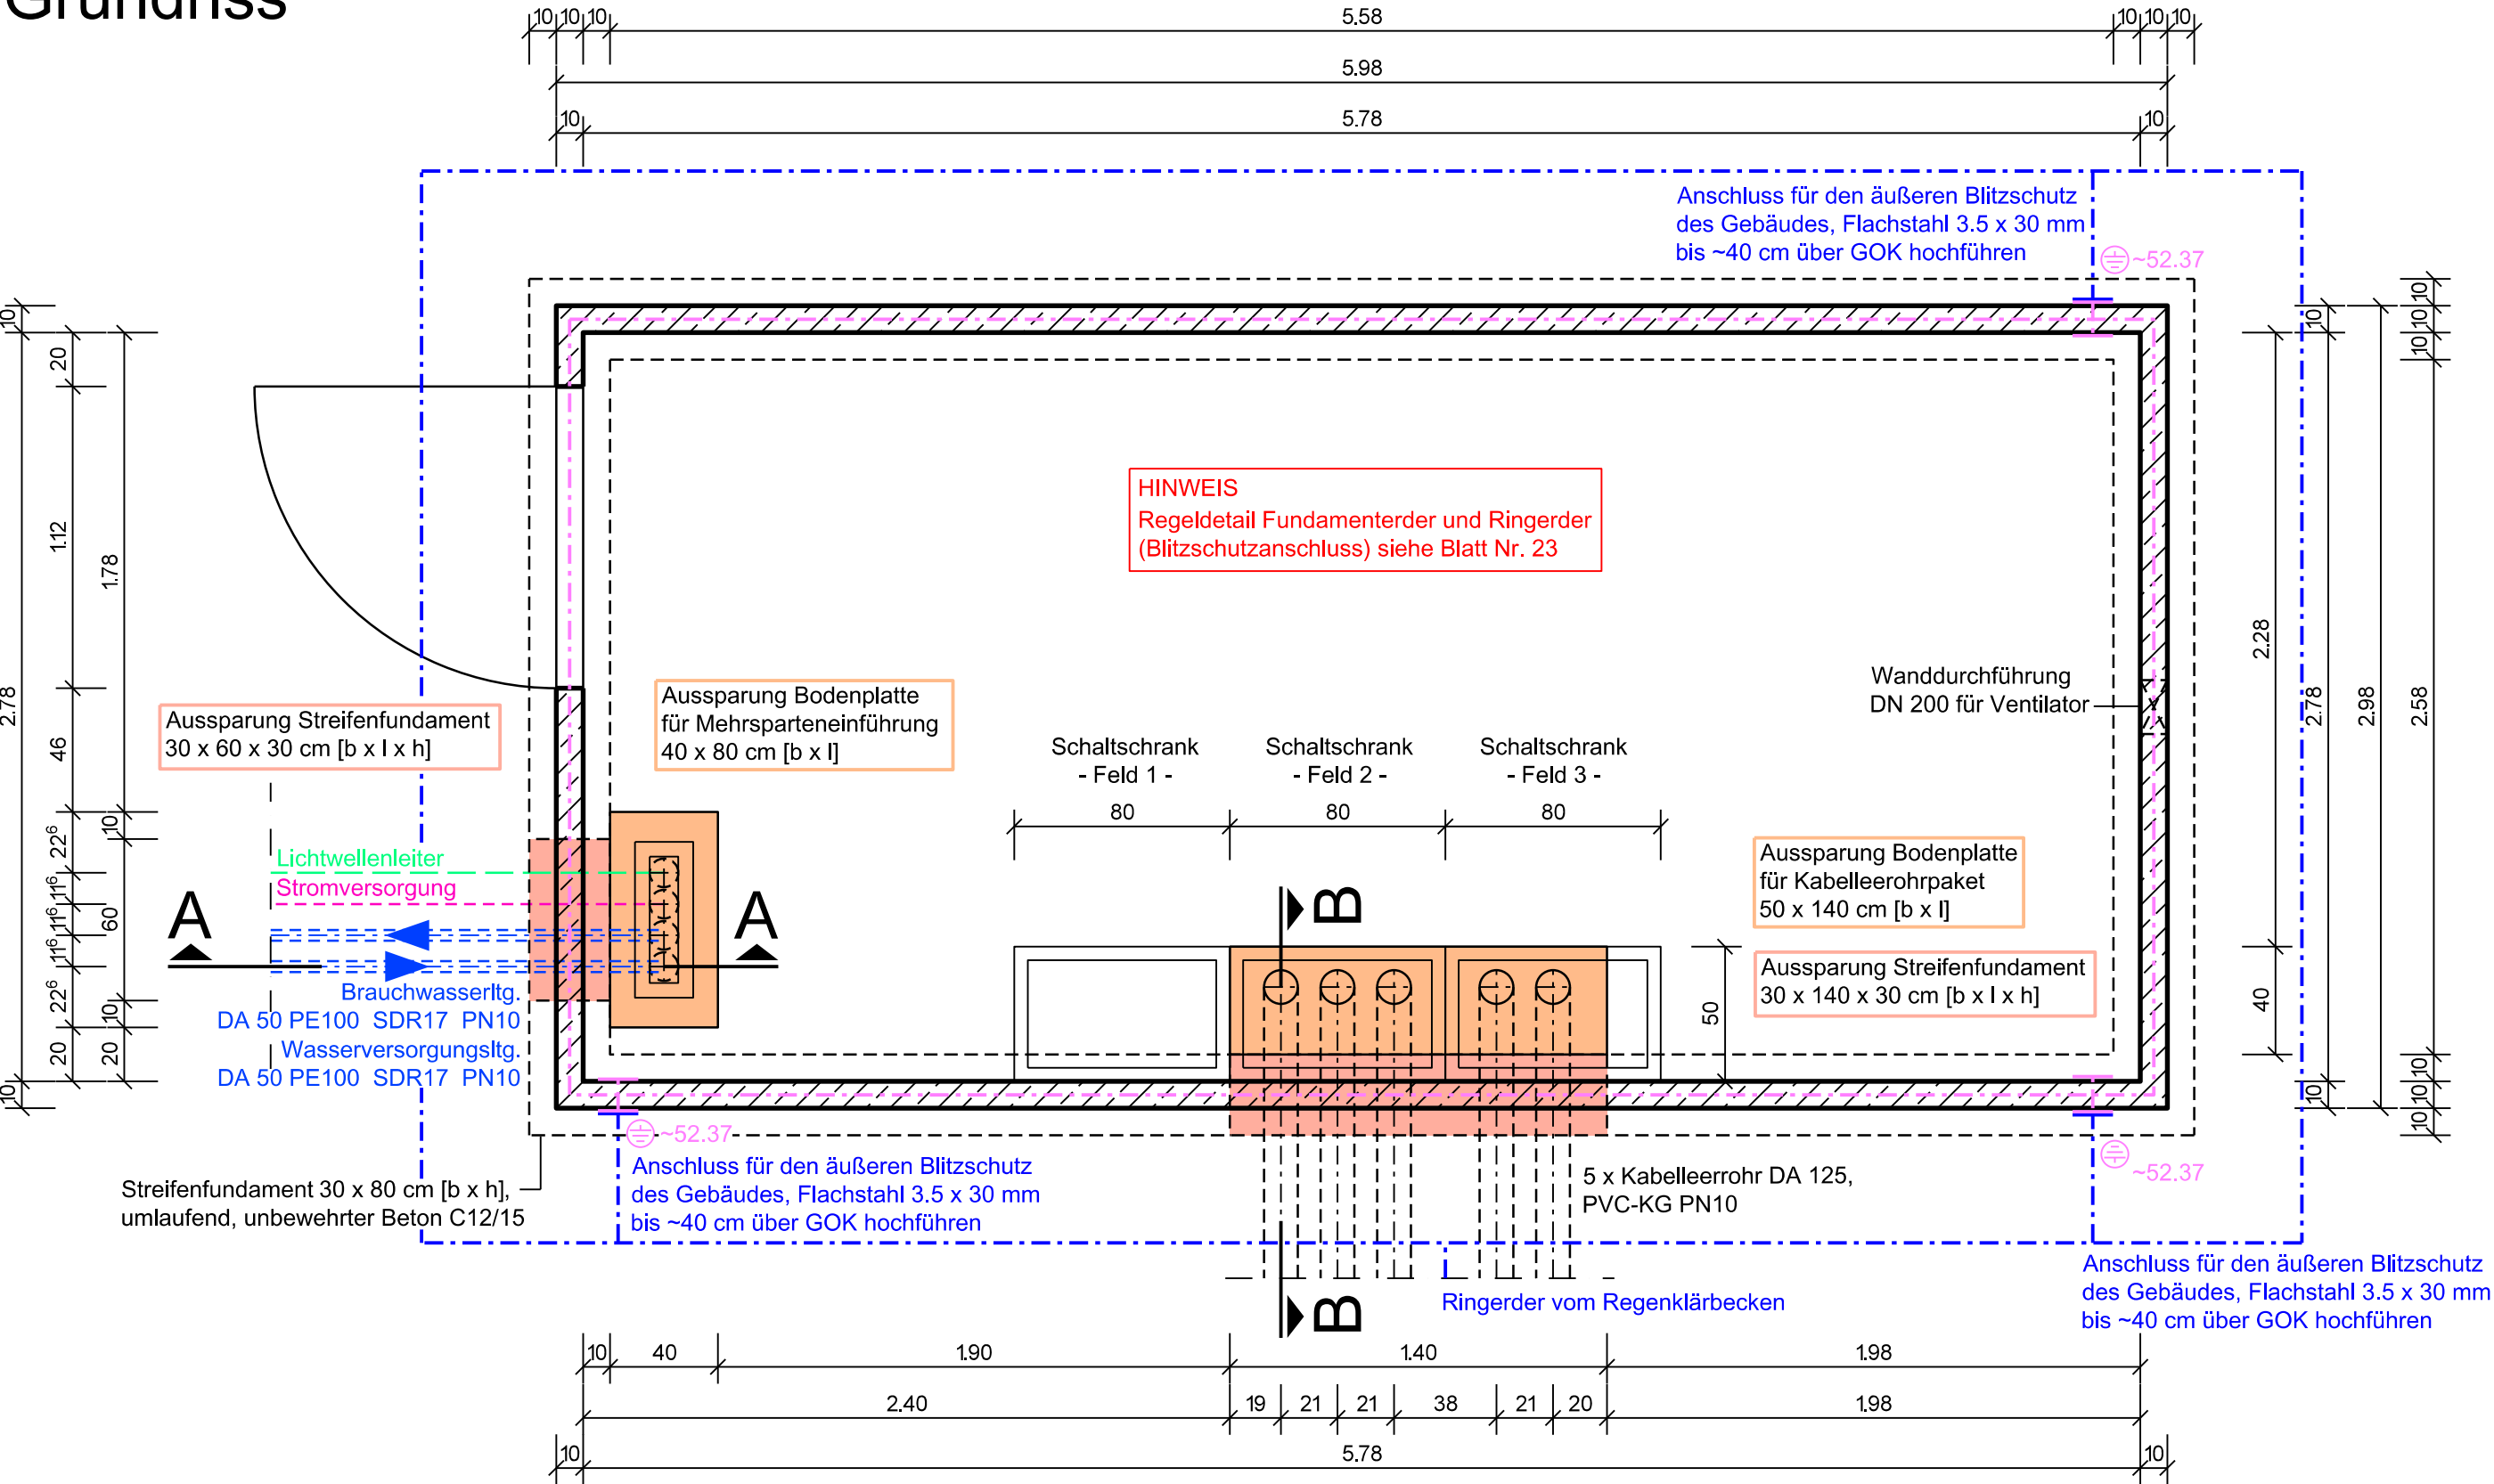


Erschließung Gewerbegebiet
Westfalenring/ Hegebrockstraße
Ausführungsplanung Kanalnetz und Regenbecken
Betriebsgebäude

Blatt 28	Maßstab 1 : 25
	gez.: Datum: April 2026 geprüft: Datum: April 2026 Projektnummer: 0600 058 Verwaltungsnummer: 037 072 01 00 Hausexemplarnummer: 3360

Bochum, im April 2026 Bearbeitet durch:	Stadtlohn, im April 2026 Träger der Maßnahme:
--	--

Schnitt A-A

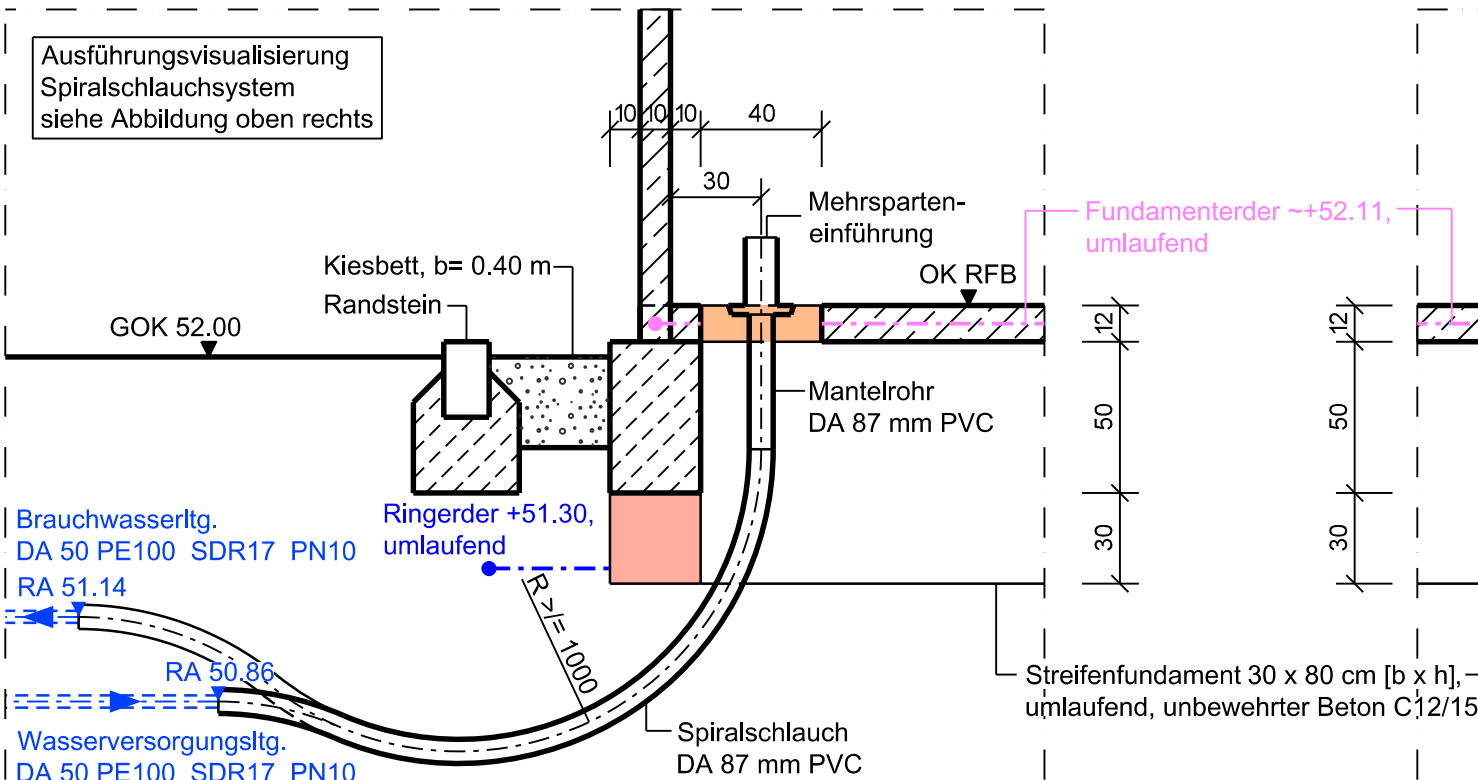

Schnitt B-B

