


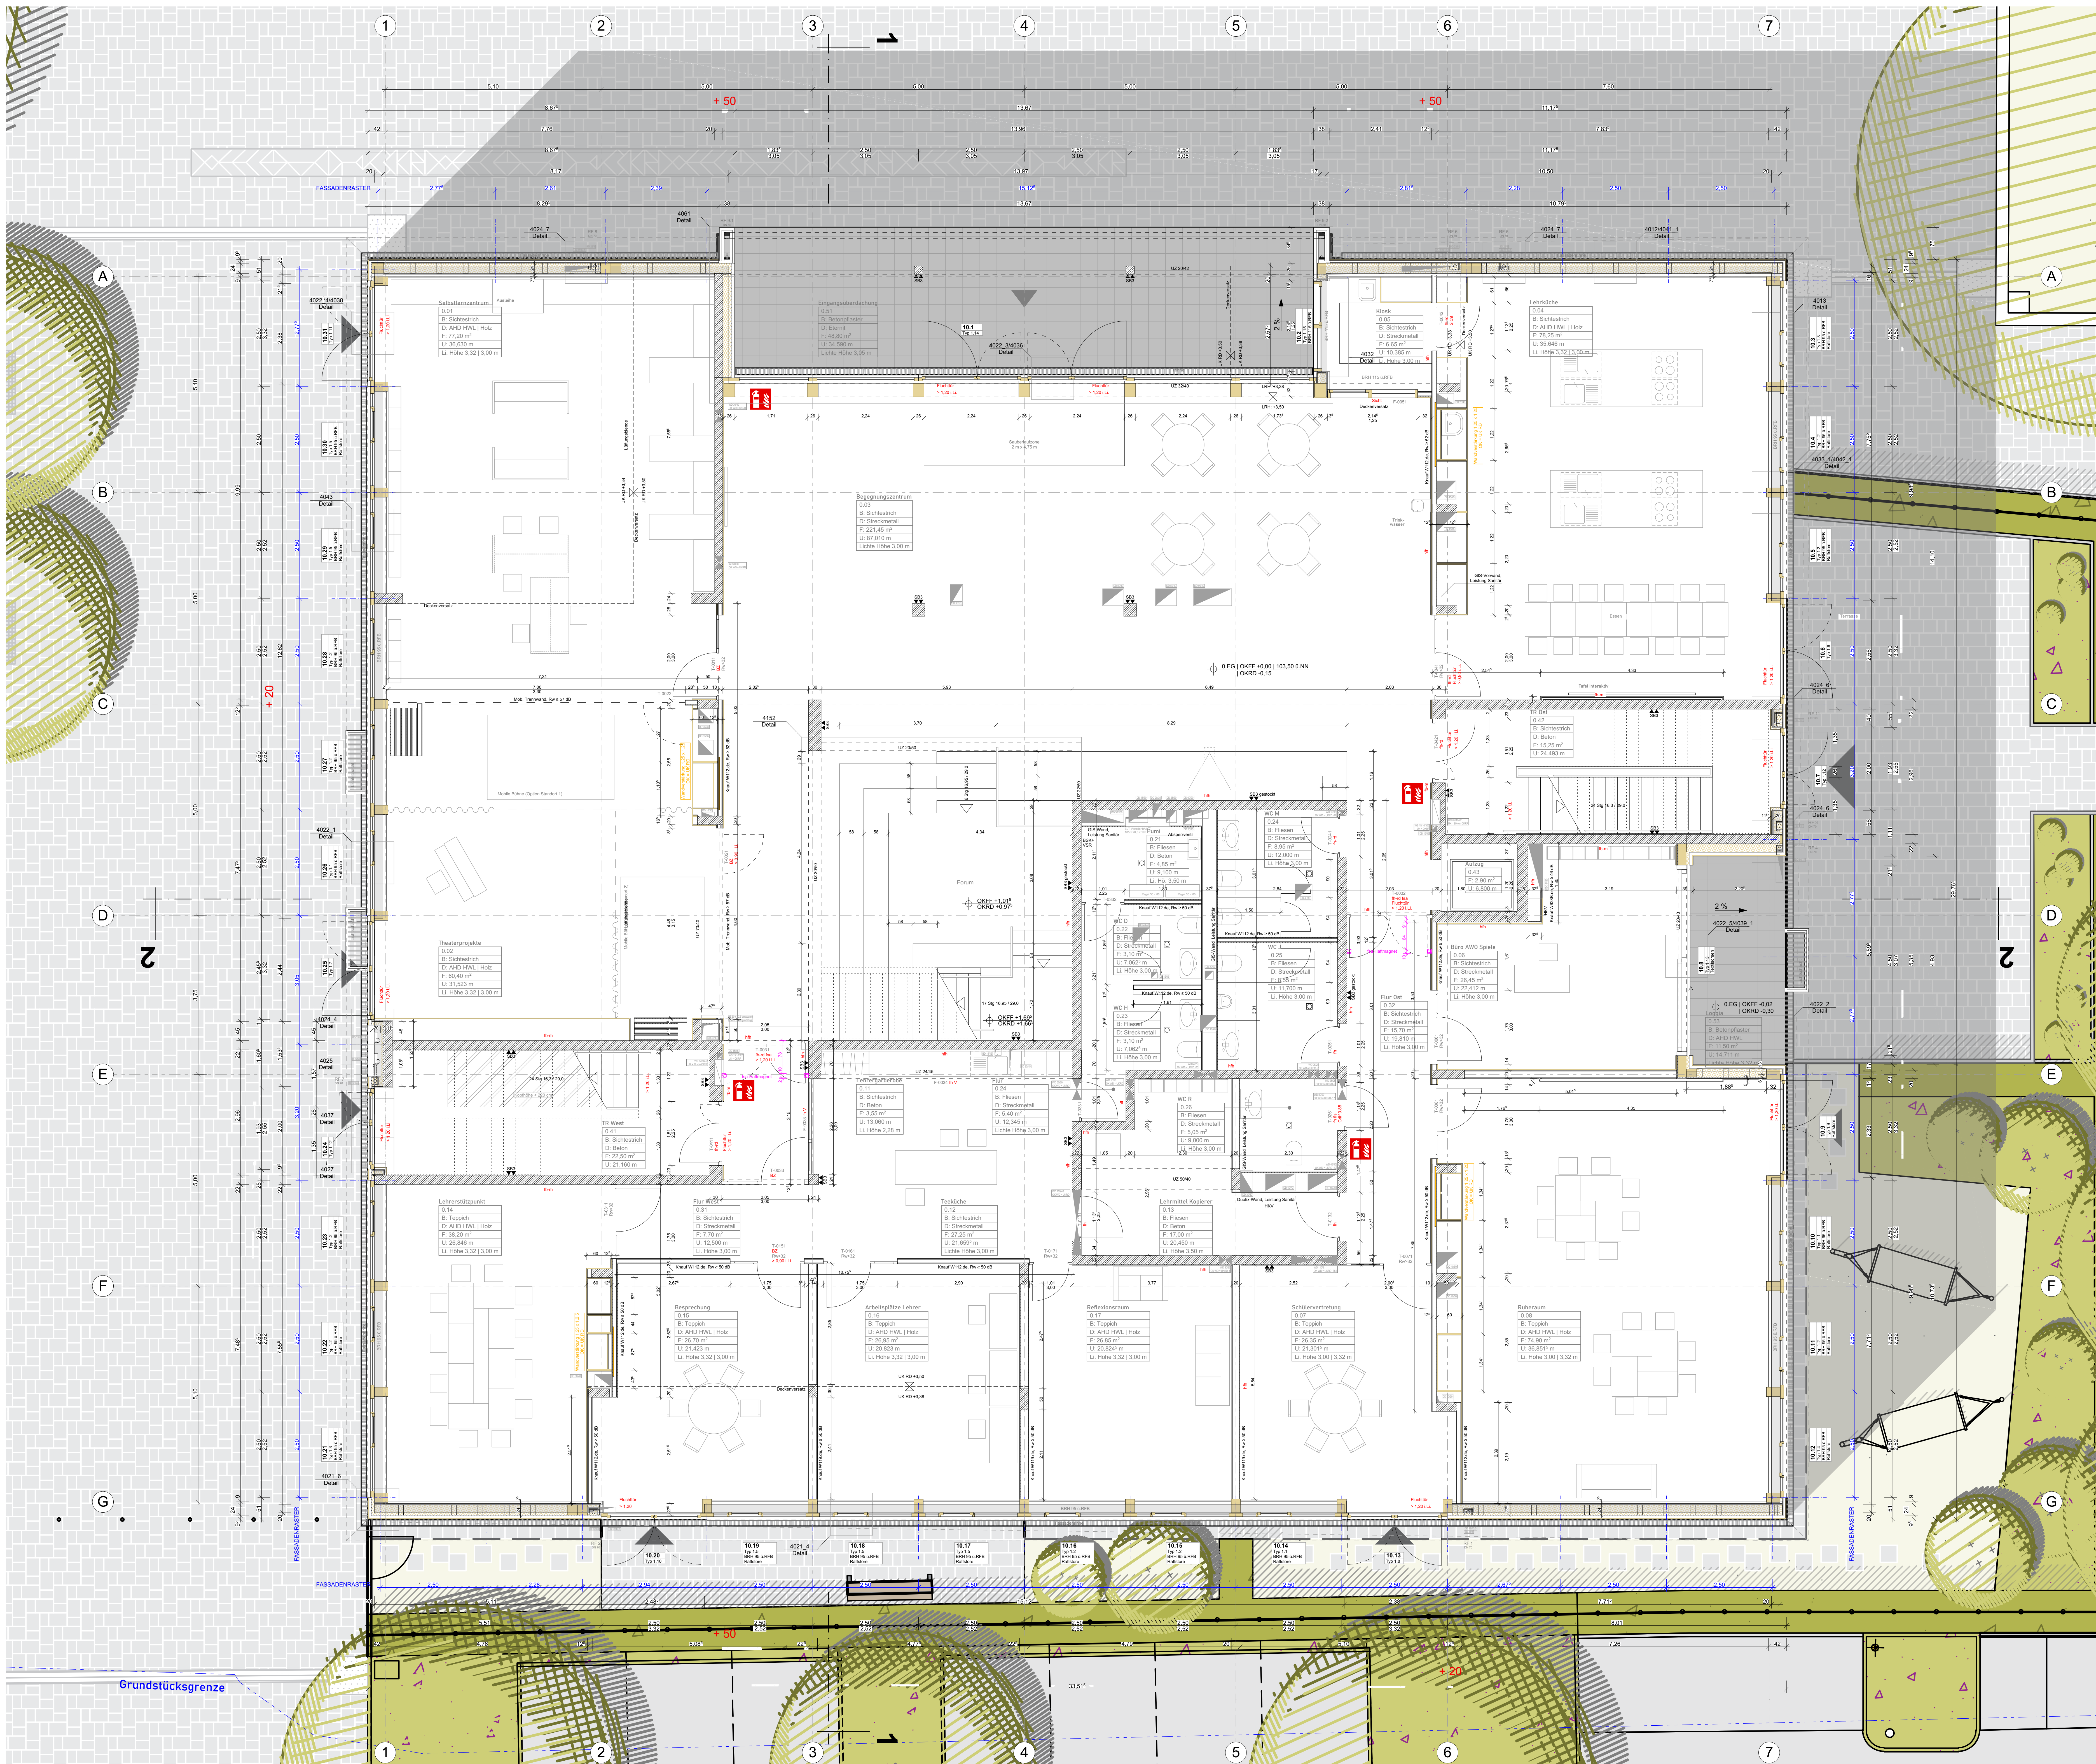

Alle Maße sind vom Unternehmer vor Ort eigenverantwortlich zu prüfen.
Betonfüße, Abdichtung, Dämmung, Fundamente, Einlegearbeiten und Aussparungen in Stahlbetonwänden siehe Planung Statik - Ingenieurgruppe Bauen
Sämtliche Angaben zu HLSE Aussparungen s. Planung HLSE - Geiser TGA-Planung
BRH ab OKRD, Türhöhen ab OKFFB
Alle Höhenangaben beziehen sich auf +/- 0.00, wenn nicht anders vermerkt.
Höhenangaben ü. NN nach Angabe Vermesser (+/- 0.00 = OKFF EG = 103,50m ü. NN)

SYMBOLE / ABKÜRZUNGEN

- Stahlbeton
- Betonhaltigteil
- Vollholzelement
- Holztafelbauwand
- Trockenbauwand auf Rohboden
- Perimeterdämmung
- Mineralfaser Dämmung
- Deckendurchbruch
- Wanddurchbruch
- OKFFB Fertigungsbohrhöhe
- OKRD Rohfußbodenhöhe
- BRH Höhen der Brüstungen und Außentüren ab RFB
- VK Vorderkante
- WD Wanddurchbruch
- WS Wandschütz
- BD Bodendurchbruch
- DD Deckendurchbruch
- BA Bodenaussparung
- RF Regenfallrohr
- RS Rauchschutz (Element / Tür)
- fb-m Treppenumwand
- fb-h Feuerbeständige Bauteile
- fb-h Hochfeuerhemmende Bauteile
- fb-h Feuerhemmende Bauteile
- fb-h Feuerhemmende Tür
- fb-h Selbstschließende Türe mit Rauchschutz
- fb-h Selbstschließende Türe (geschlossenes, vollständiges Türblatt, 3-seitige Dichtung)

WANDEROBERFLÄCHE

- SBS Sichtbeton

Grundriss Erweiterung Erdgeschoss, Umgeb. 2210_A-5_G1_G_+00_1100_11

INDEX	DATUM	ÄNDERUNG
11a	03.07.2026	0.05 Vorwand vor Außenwänden ergänzt 0.04 0.08 Installationschacht für Tafeln vor Innenwänden ergänzt
10a	26.05.2026	Bekleidung der Innenw. entsprechend W-Verkleidungsplan 1600 überarbeitet
09a	09.04.2026	Bekleidung der Innenwände angepasst auf W-Verkleidungsplan 1600
08a	11.02.2026	Innenw. Positionen in Wand entsprechend der Tür-Detaillplanung angepasst
07b	19.12.2025	FSK Außenmaße an Fußlinien eingetragen
07a	10.12.2025	Fassadenmaße geändert in Achsen A2, A6 und G2
06c	08.12.2025	Mobile Trennwand holtz. Abmessung nach Herstellerangaben angepasst

WERKPLANUNG

SCHULZENTRUM HELDMANSKAMP
ERWEITERUNG REALSCHULE LEMGO
Kleiststraße 11 | 32657 Lemgo

STATIK	HLS - / ELEKTROPLANUNG		
Ingenieurgruppe Bauen PartGmbH Kronenmaierstraße 4 79100 Freiburg i. Brsg. T 0761 384955-0 E info@ingenieurgruppe-bauen.de	Geiser TGA-Planung und Energieberatung GmbH Rusthof-Hof-Str. 20 77655 Eberheim T 07622 78999-0 E info@geiser-tga.de		
BRANDSCHUTZ	LANDSCHAFTSPLANUNG		
Thomählen + Pauckert Beratende Ingenieure Lise-Melner-Str. 10 33104 Padborn T 05251 1750-0 E info@tpg.de	AG Freiraum Landschaftsarchitekten PartGmbH Poststraße 2 79098 Freiburg i. Brsg. T 0761 50007100 E info@ag-freiraum.de		
BAUERE			
Alte Hansestadt Lemgo Gebäudewirtschaft, vertreten durch Herr Karl Wessel Walterstraße 8 32657 Lemgo T 05261 213-0 E info@lemgo.de			
GENERALPLANUNG			
hautau - winterhalter : architekten Lessingstraße 3 79100 Freiburg i. Brsg. T 0761 756 77-0 E arch@hautau-winterhalter.de			
DATUM 11.01.2026	AUSGABEDATUM 03.07.2026	GEZ / GEPR.	FORMAT 1189 x 841
PROJEKTNR. 2210	PHASE WERKPLANUNG	MASSSTAB 1:50	ZEICHNUNGSNR. 1100
PLAN	PLANNUMMER / INDEX		

Grundriss Erweiterung Erdgeschoss, Umgeb. 2210_A-5_G1_G_+00_1100_11