



Grundriss Decke über dem Dachgeschoss

M 1:100

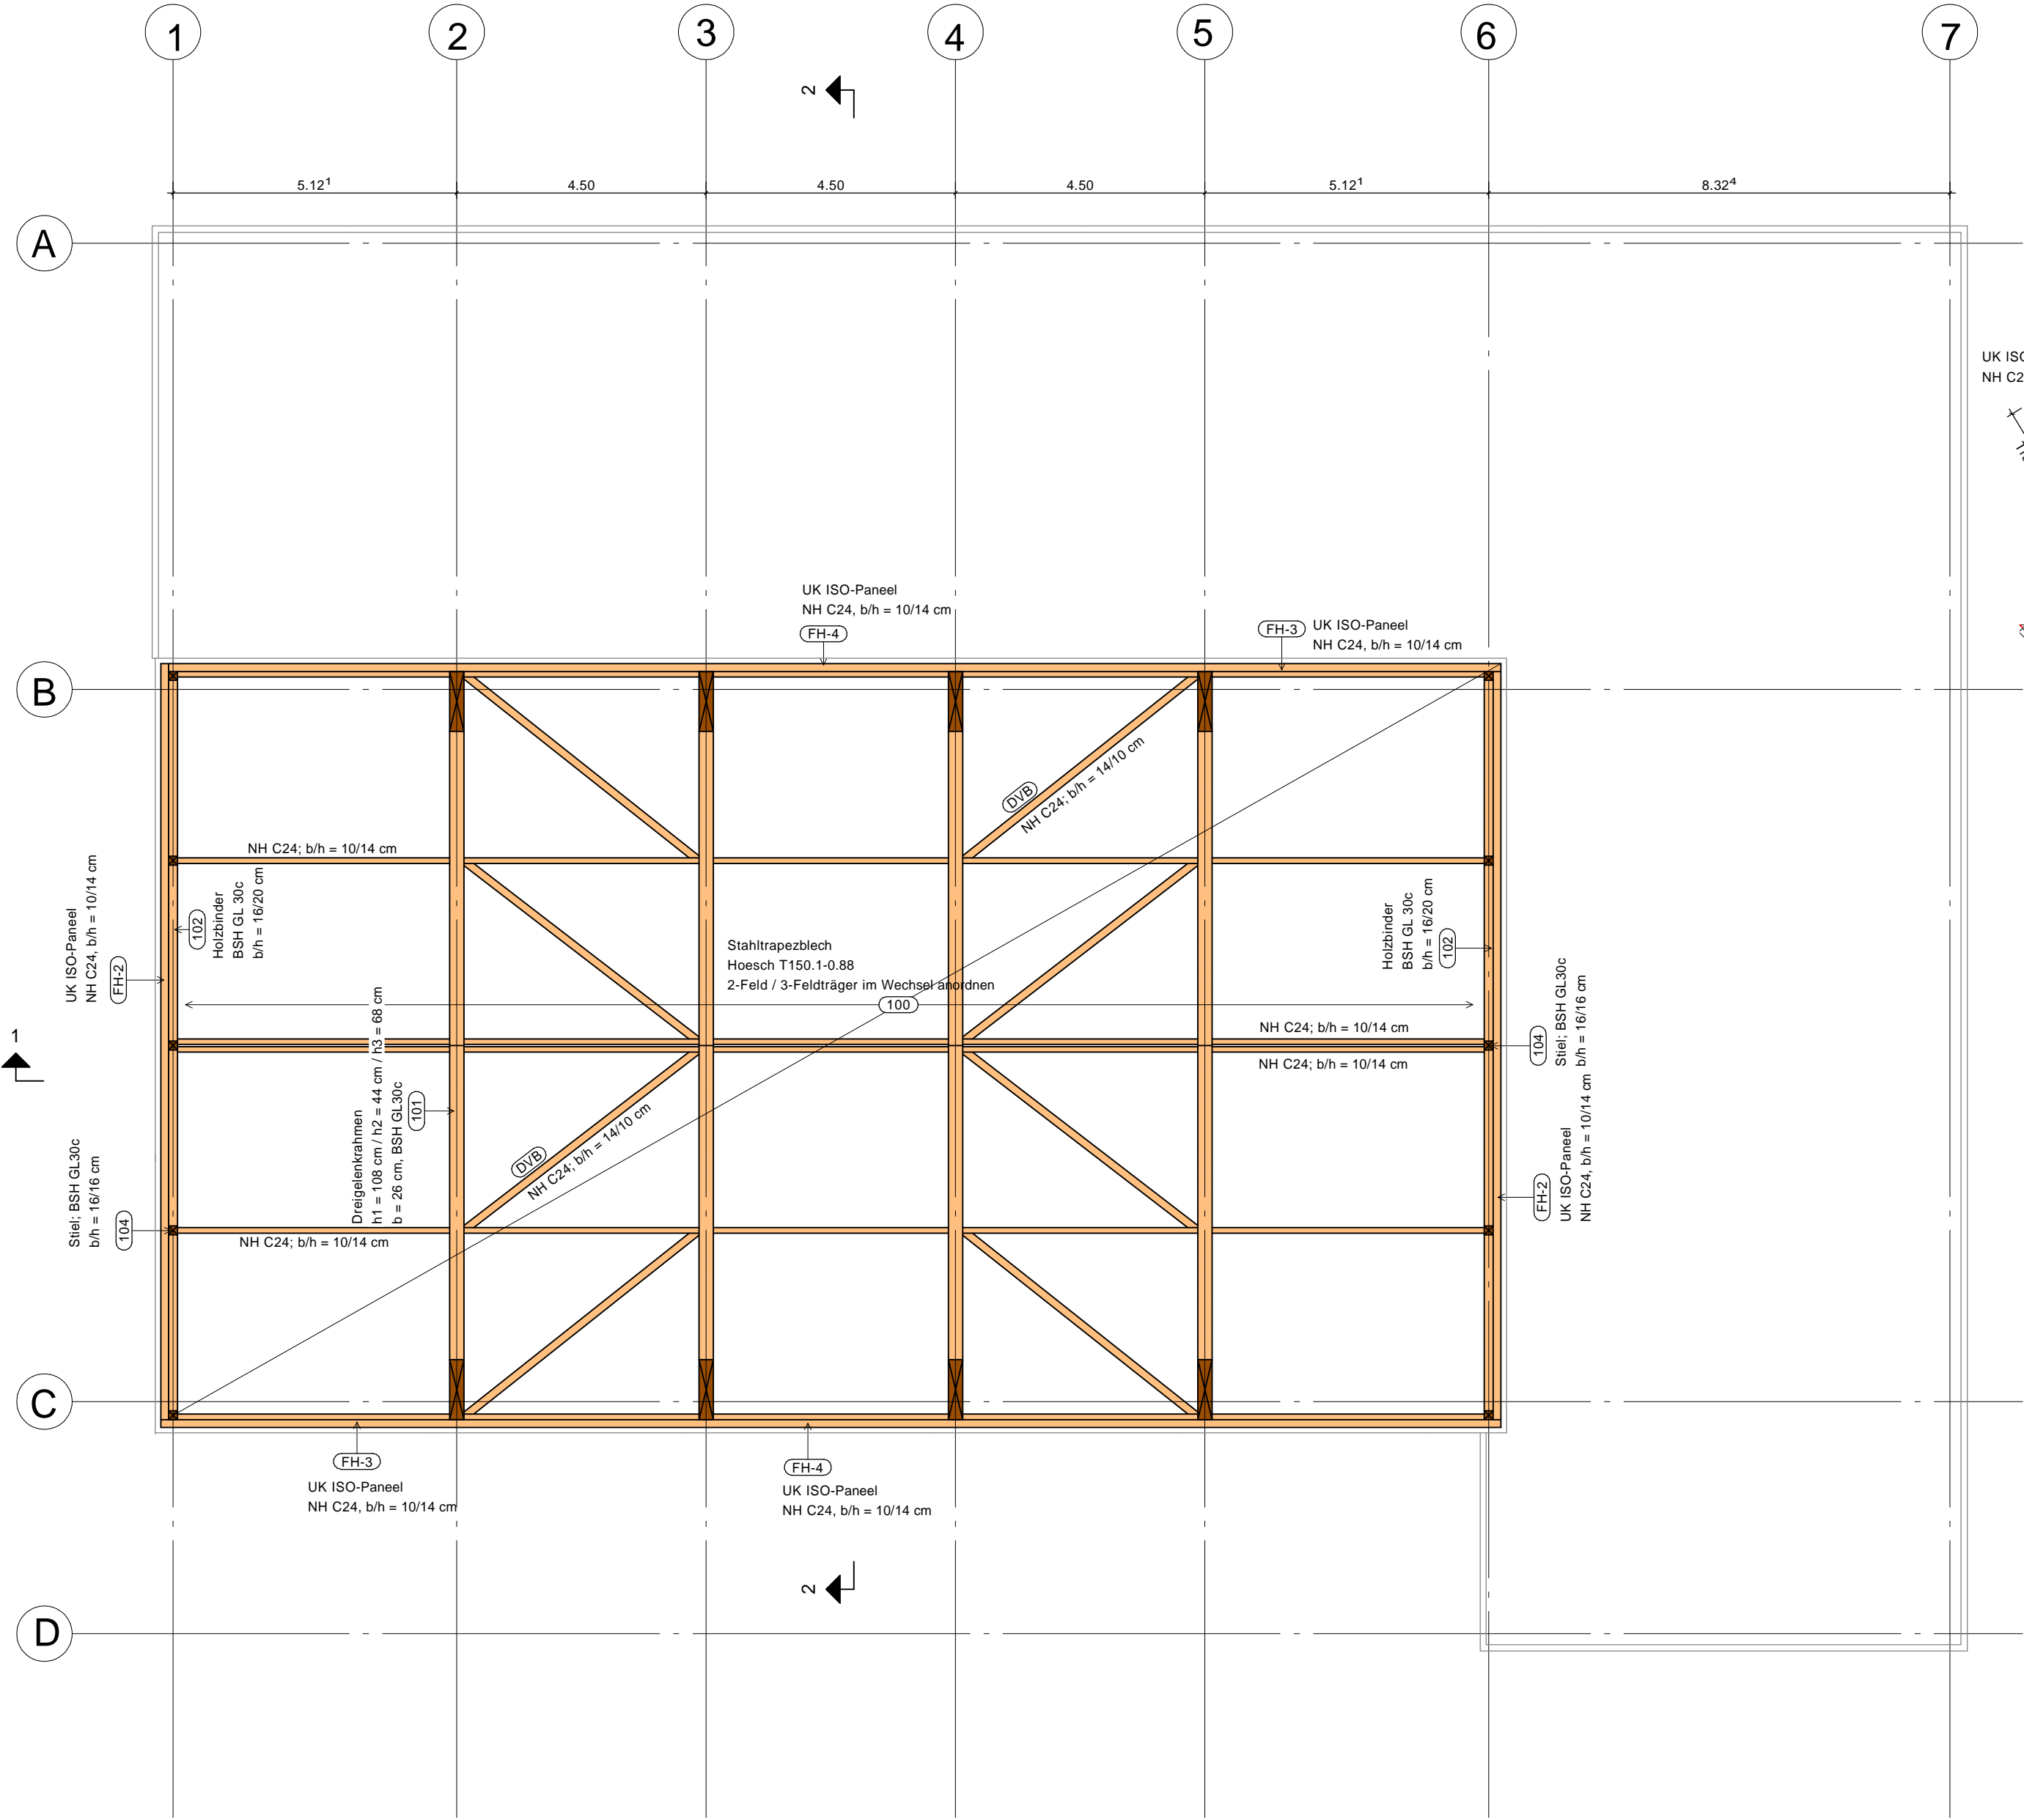


Schnitt 1 - 1:

M 1:100

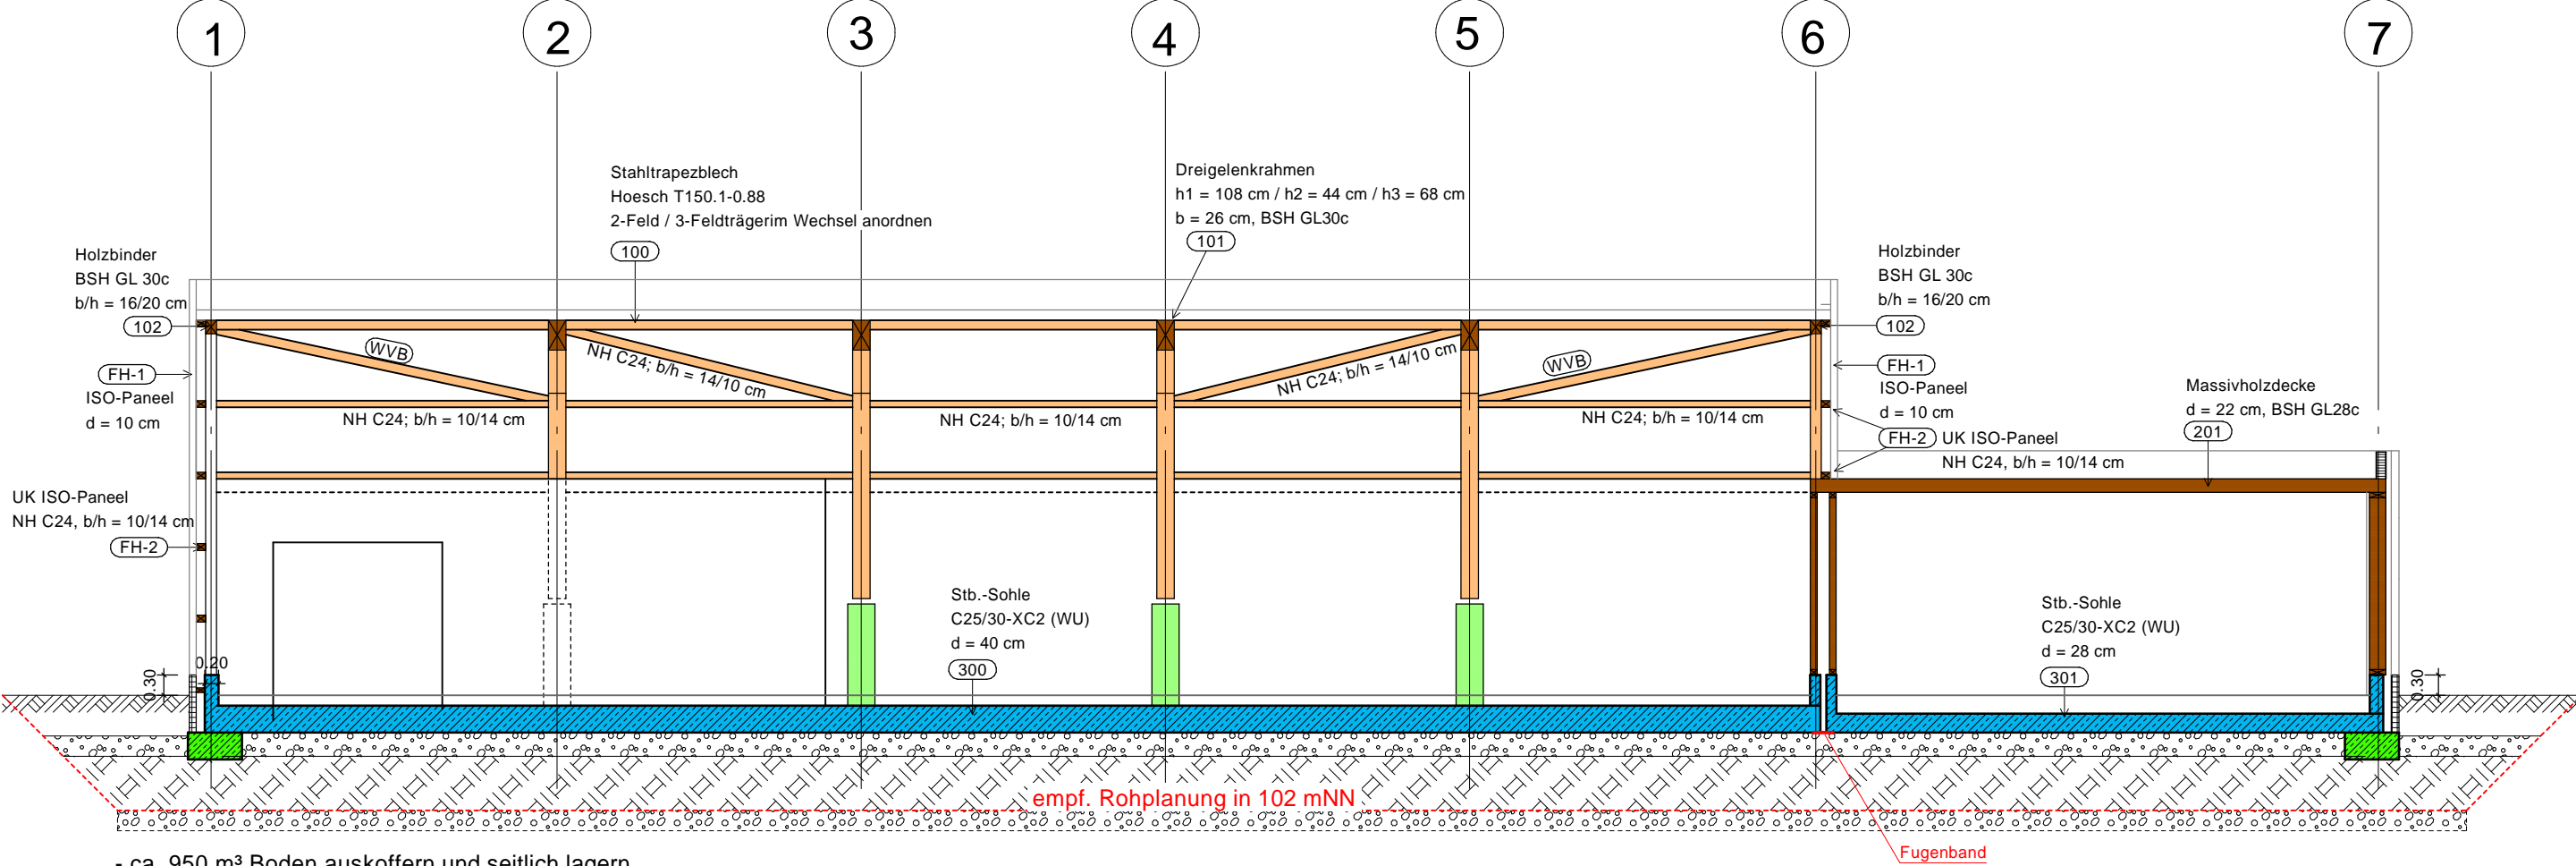


Schnitt 2 - 2:

M 1:100

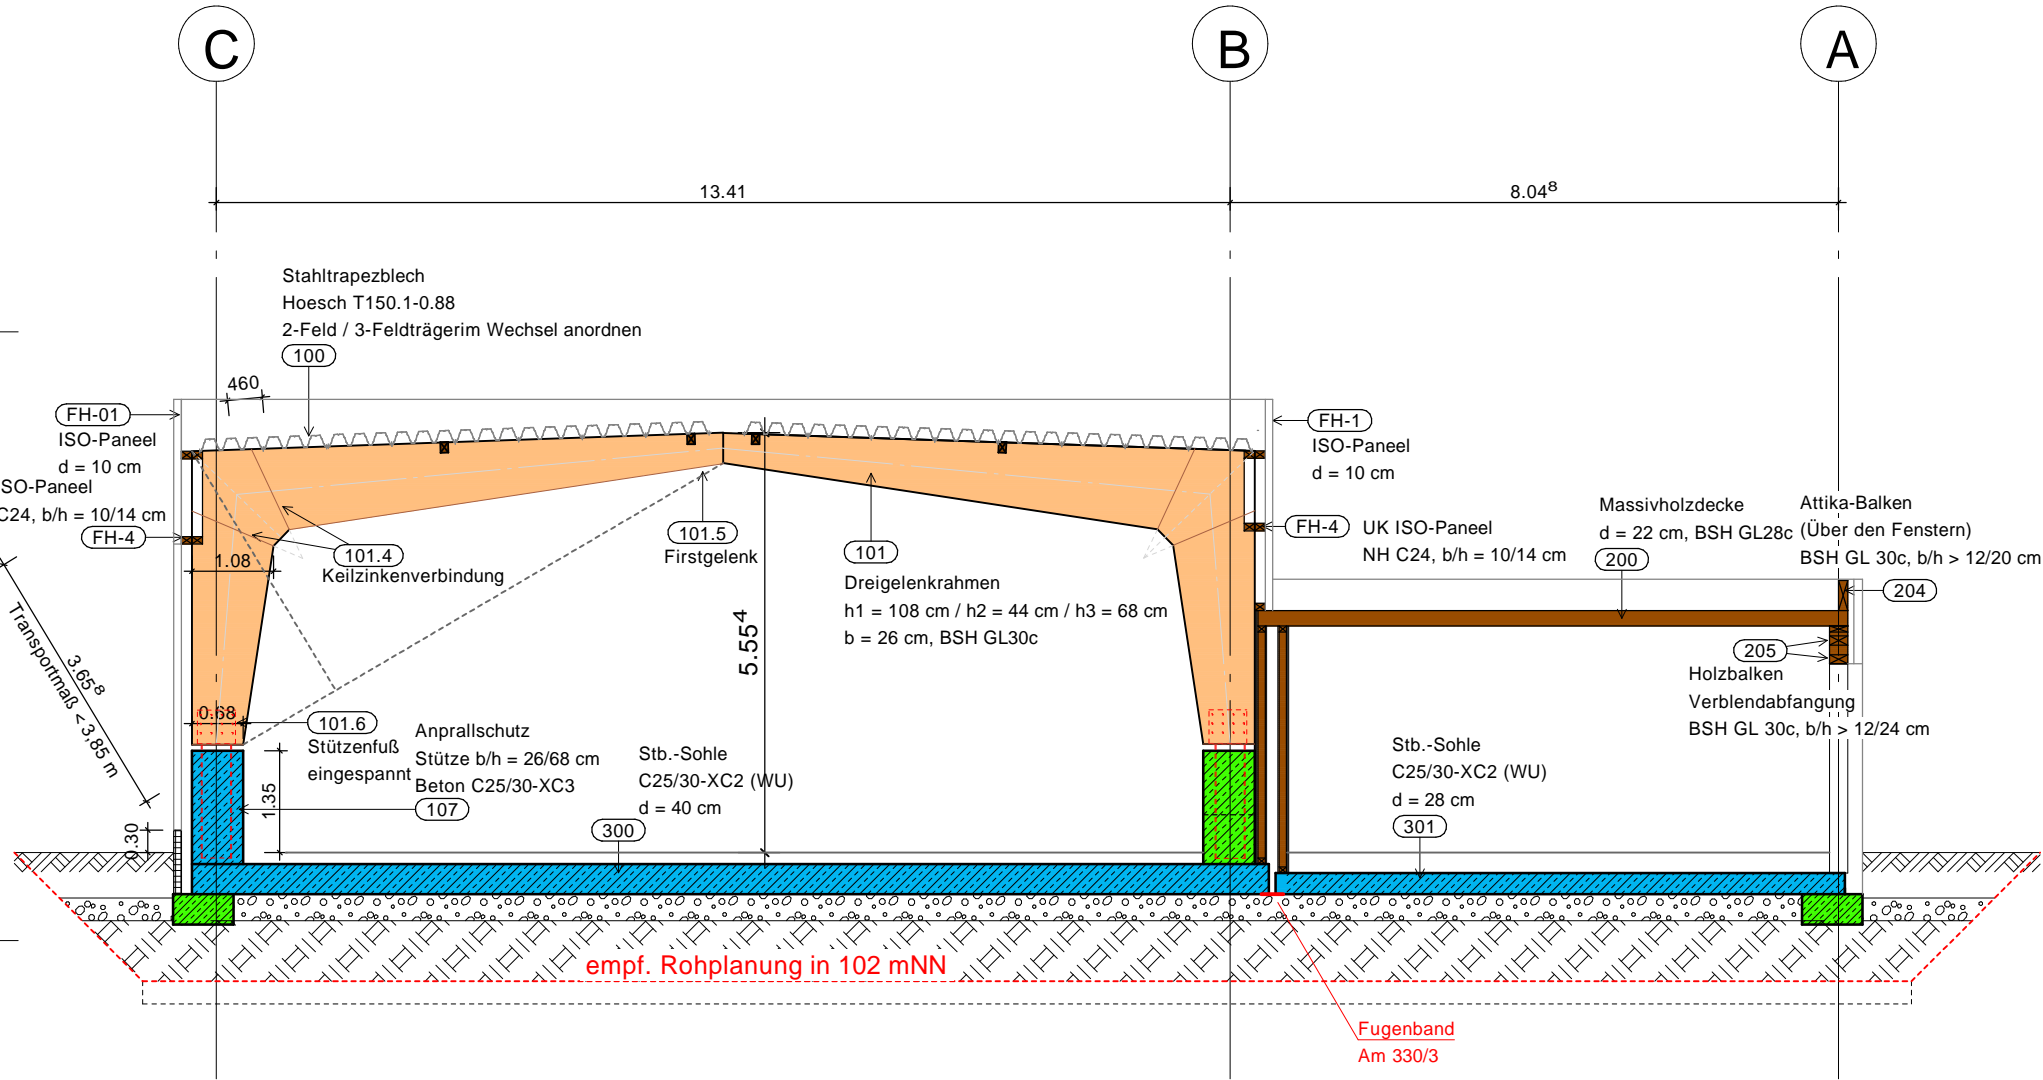


Detail Gebäudetrennwand

M 1:20

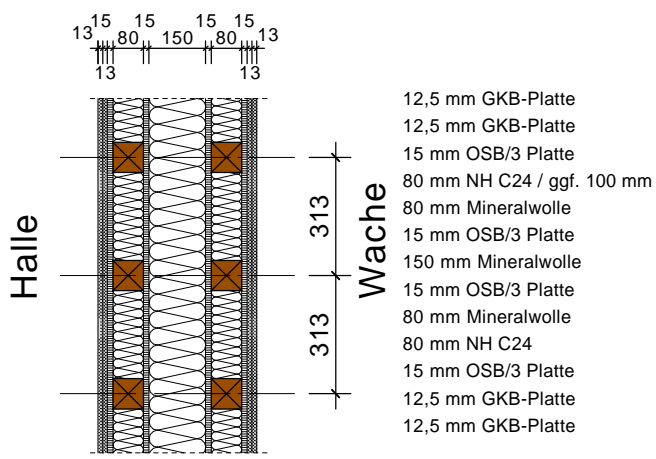

Detail Außenwand

M 1:20

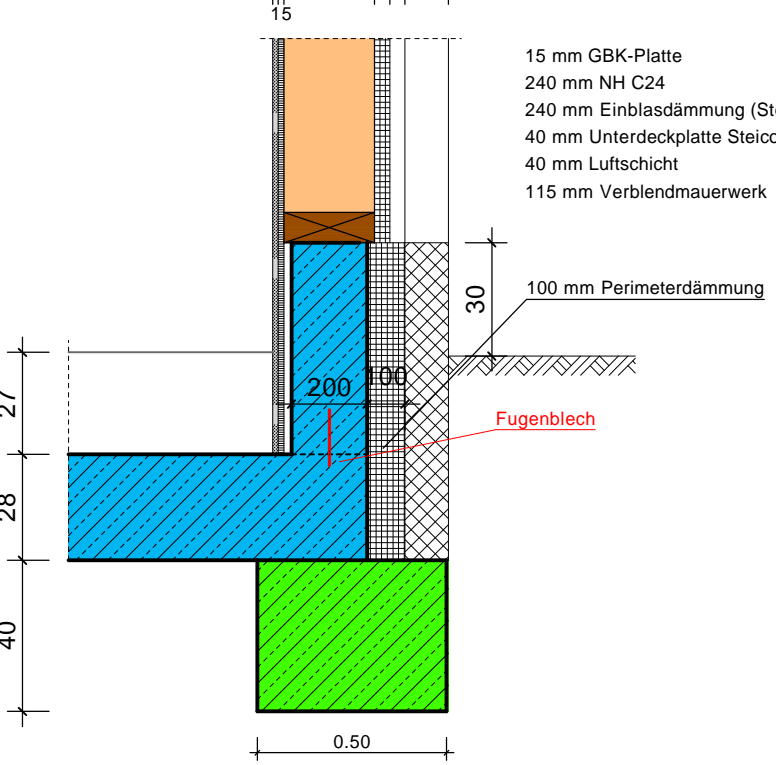

Abdichtung erdberührter Bauteile

Beanspruchungsklasse:

BK1
drückendes Wasser infolge aufstauendes
Sickerwasser

Nutzungsklasse:

NK-A
hochwertige Nutzung

Entwurfsgrundsatz:

a (RV)
Bauweise zur Vermeidung von Trennrissen
Einbau einer 2-lagigen Gleitfolie

Alle Maße sind am Bau zu prüfen !

Legende	Baustoffe	
	Stahlbeton	C25/30, B 500 (M+S)
	Stahlbetonbalken (Grundriss)	C25/30, B 500 (M+S)
	aufgehende Stb.-Bauteile	
	Stahlbeton WU	C25/30 WU, B 500 (M+S)
	Stahlbetonbalken WU (Grundriss)	
	aufgehende Stb.-Bauteile WU	C25/30 WU, B 500 (M+S)
	Stb.-Fertigteil	
	aufgehende Stb.-Fertigteile	
	unbewehrter Beton	
	trag. Mauerwerk	
	verstärktes Mauerwerk	
	nichttrag. Wände	<3kN/m
	aufgehende trag. MW-Wände	
	aufgehende MW-Wände	
	Profilstahl	
	Holz	
	Holz (Grundriss/Ansicht)	Nadelholz C 24 / BSH GL30 c
	Holztafelwand	Nadelholz C 24
	Massivholzwand/-Decke	BSH GL28c
	Abbruch	
	Bestand	

Index	Änderung	Datum	Name

Freigabe Architekt : BothmerHübner mbB Architekt & Beratender Ingenieur Hetendorf 47, 29320 Südheide	Freigabe Prüflingenieur :
Ausrichtung: ±0.00m = +103,7 müNN	Bauteil / Gebäude / Planschnitt :
Fachplanung (HLS)	Stand vom 13.03.2025
Objektplanung	Stand vom 16.05.2025

INGENIEURBÜRO FÜR BAUWESEN DR. EHLERS - UNLAND Beratende Ingenieure - PartG mbB - PR 200426 AG Hannover BERATENDE INGENIEURE VBI MITGLIEDER DER INGENIEURKAMMERN NIEDERSACHSEN UND NORDRHEIN - WESTFALEN		 Dipl.-Ing. Martin Pötter Dipl.-Ing. Kai Buhl Am Tie 1 49088 Osnabrück Telefon: (0541) 91184-0 Telefax: (0541) 91184-29 info@ehlers-unland.de
Freigabe : Osnabrück, den Ort / Datum	Projektleiter / (Qualitätsleiter)	

Bauvorhaben : Neubau eines Feuerwehrgerätehauses Lehrbrinksweg 32657 Lemgo				Bauherr : Alte Hansestadt Lemgo Heustraße 36-38 32657 Lemgo			
Phase : Genehmigungsplanung					Datum	Name	
Planinhalt / Bauteil : Decke über dem Erdgeschoss				Gezeichnet	02.06.2025	K. Buhl	
				Gerechnet	02.06.2025	K. Buhl	
Dateiname:	224-094_TWP_GPL_P_1_0_P_DG			Maßstab : 1:100, 20			
224-094	TWP	GPL	P	1	0	P	DG
Auftragsnummer	Zuordnung	Leistungsphase	Dokumentenart	Plannummer	Index	Status	Inhalt