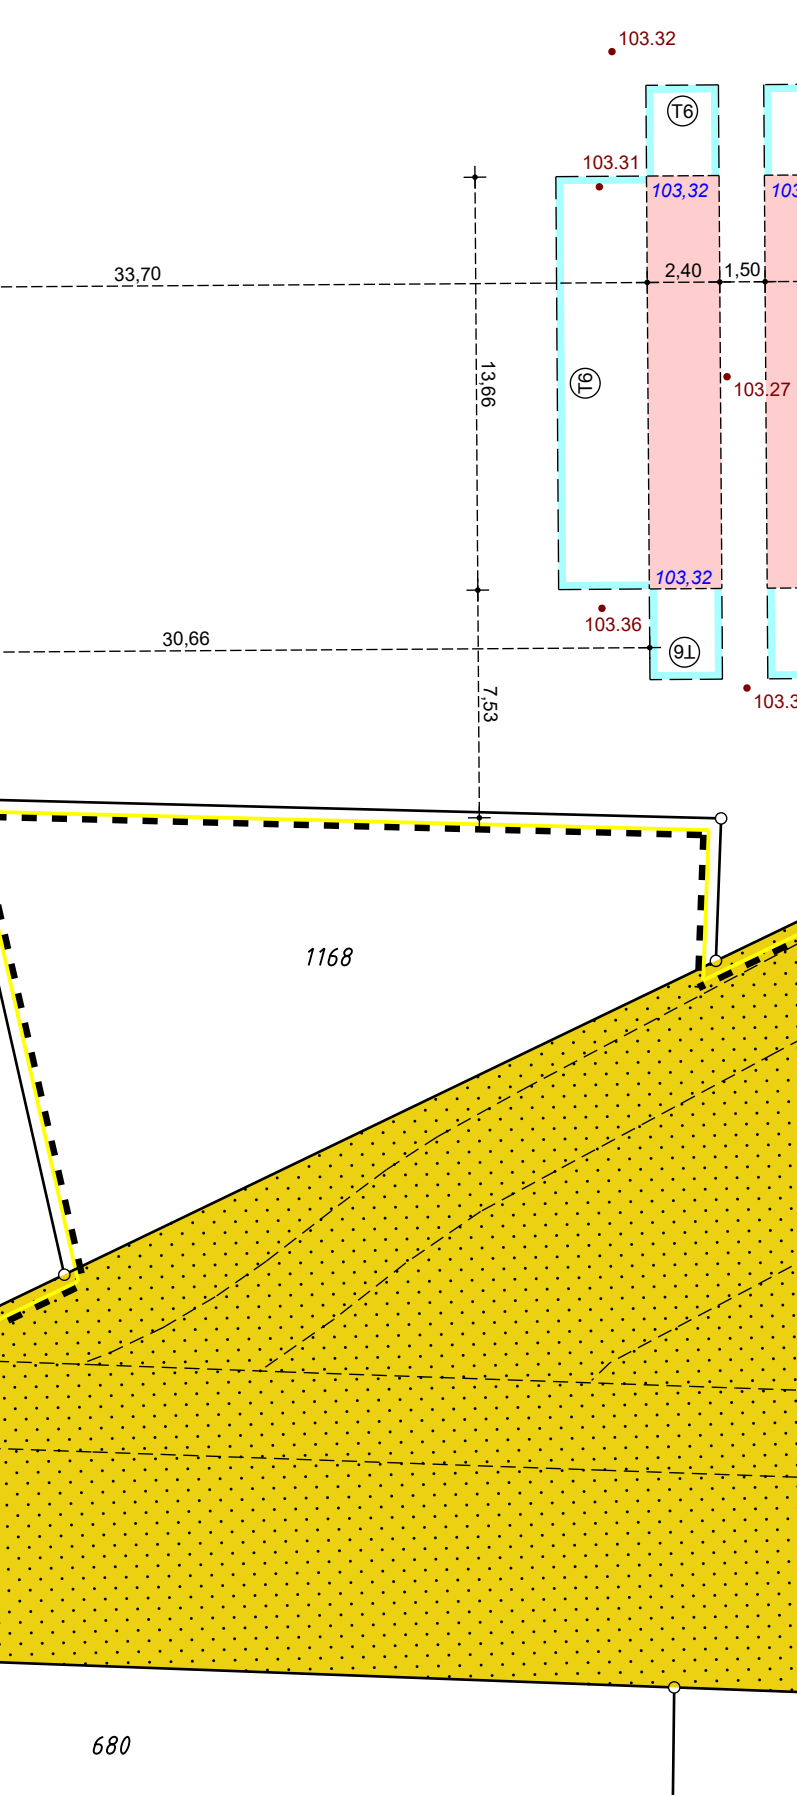
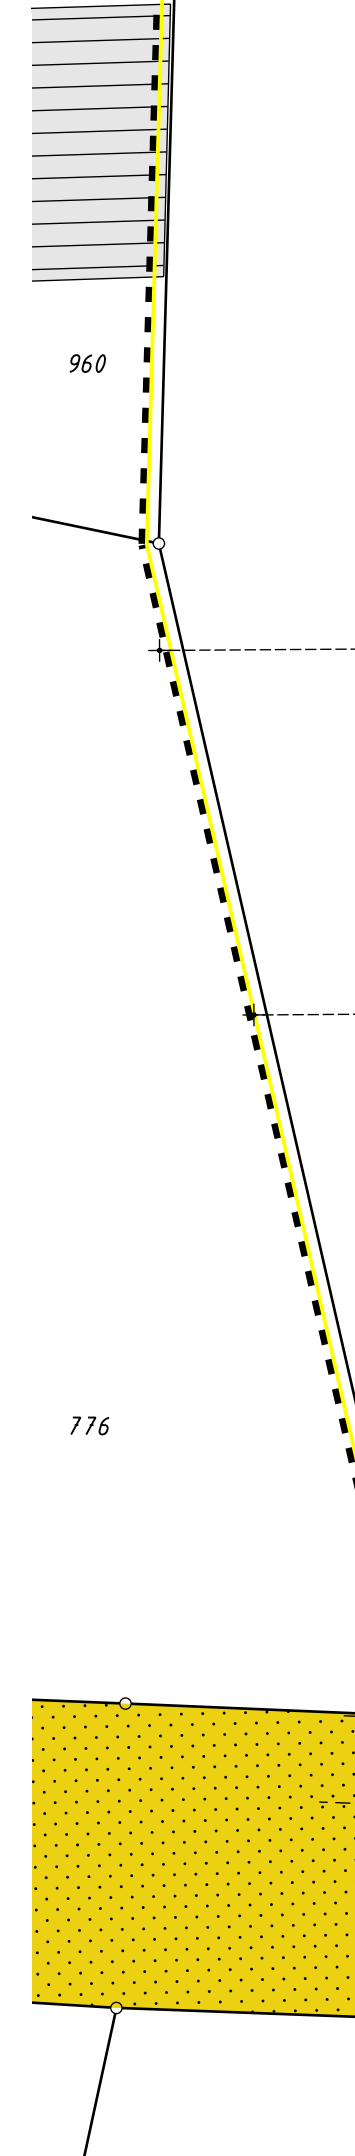
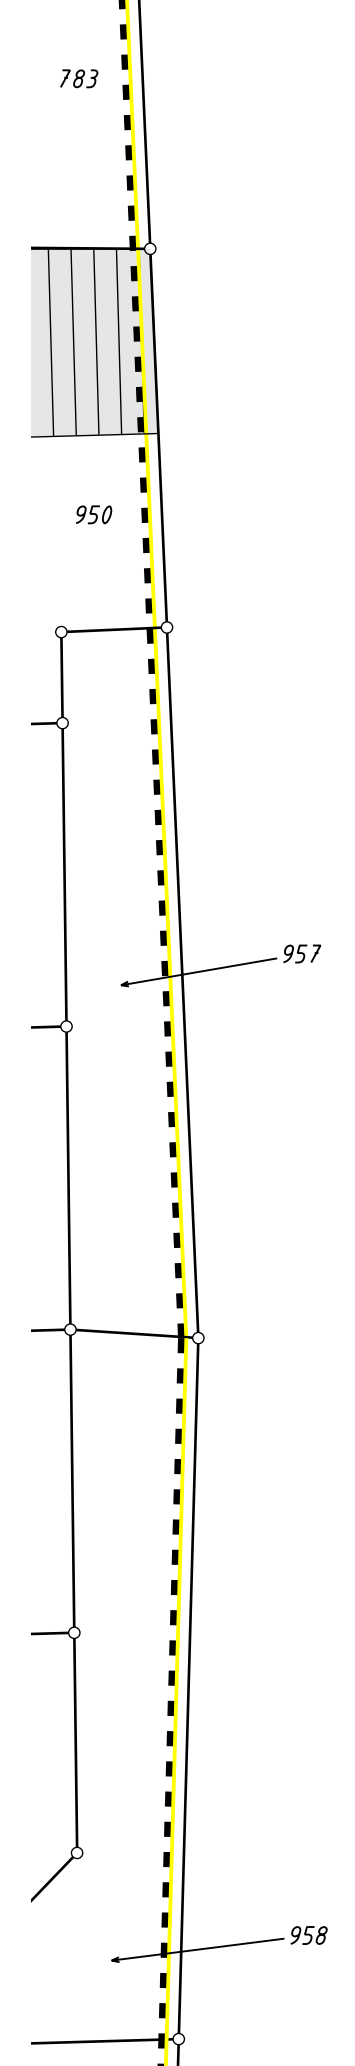


		Amtlicher Lageplan Maßstab 1 : 250		ÖFFENTLICH BESTELLTER VERMESSUNGSINGENIEUR HÜLSMANN INGENIEURE VERMESSUNG DETMOLD Bachstraße 24 32756 Detmold Tel.: 05231/97891-0 Fax: 05231/97891-9 E-Mail: info@vermessung-huelsmann.de web: www.vermessung-huelsmann.de 	
Baugenehmigungs behörde:		Stadt Lemgo			
Bauvorhaben:		Erweiterung Realschule Lemgo			
Bauherr:		Alte Hansestadt Lemgo			
Gemeinde:		Lemgo			
Gemarkung:		Lemgo		Flur: 7	
Flurstück	Fläche (qm)	Grundbuch Blatt	Eigentümer		Baulasten
1169	43194	2041	Stadt Lemgo		siehe Übersichtsplan
Teil A aus 1172	ca. 161	15918	Stadt Lemgo		
Teil B aus 1172	ca. 5183				
(Berechnung gemäß der geltenden BauNVO)					
Art und Maß der baulichen Nutzung		(Berechnung gemäß der geltenden BauNVO)			
Bebauungsplan Nr.: ---		Grundflächen- Geschoßflächen- Baumassenzahl		Bauliche Nutzung (m ²) bzw. (m ³)	
Baugebiet: --- Anzahl der zulässigen Vollgeschosse ---		zulässige beanspruchte	zulässig beansprucht eher Nebenanlagen	zulässig inkl. Nebenanlagen	beansprucht inkl. Nebenanlagen
Fläche des Baugrundstücks 43355 m ²					
+ Zuschlag n. §21a Abs.2 BauNVO 0 m ²					
- Fläche vor der Straßenbegrenzungslinie 0 m ²					
- Teilflächen des Flurstücks, die nicht im Bauiland liegen (§ 19 Abs. 3 BauNVO) 0 m ²					
+ Baustiftflächen 0 m ²					
Fläche des Baugrundstücks 43194 m ²					
Grundfläche Geschoßfläche					
Baumasse					
Den Inhalt des Lageplans habe ich zur Kenntnis genommen. Mit dem Bauvorhaben bin ich einstverstanden.		Der Lageplan wurde auf Grundlage amtlicher Unterlagen und eigener betrieblicher Aufnahmen von August und November 2022 hergestellt. Die Richtigkeit der Eintragung des geltenden Planungsrechts wird gewährleistet. Der Projektentwurf liegt Bauzeichnungen im Maßstab 1 : 100 vom August und September 2023 zugrunde.			
..... , den		Detmold , den 11.09.2023			
Bauherr:	Architekt:	Dipl.-Ing. Thomas Hülsmann (Siegel)			
(Stempel, Unterschrift)					