


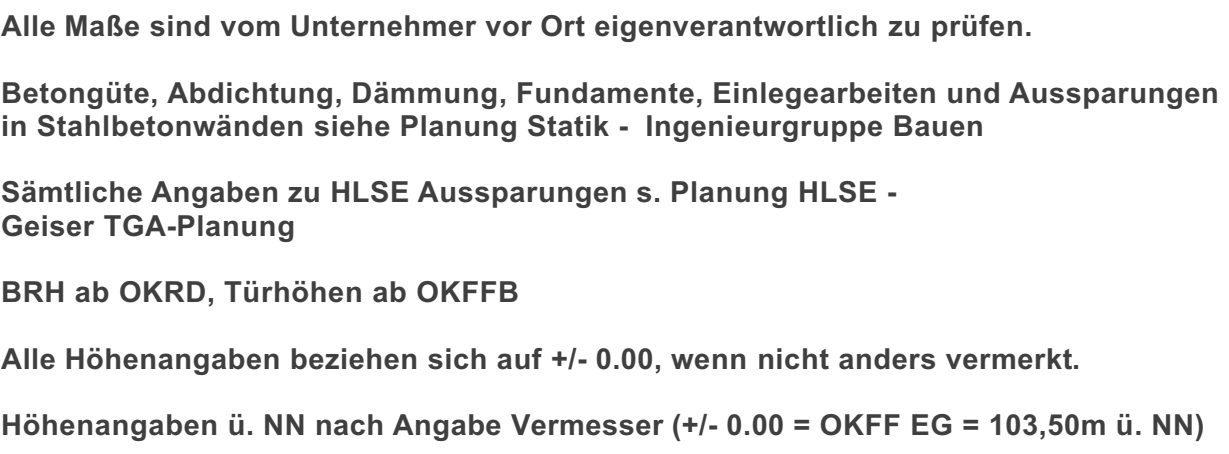

	Stahlbeton
	Betonhalbfertigteil
	Vollhozelement
	Holzfachwerkbauwand
	Trockenbauwand auf Rohboden
	Perimeterdämmung
	Minerale Dämmung
	Deckendurchbruch
	Wanddurchbruch
OKKFB	Fertigfußbodenhöhe
ROKFB	Rohfußbodenhöhe
BRH	Höhen der Brüstungen und Aufläufen als RFB Höhen der Innenstufen als OKKFB
VK	Vorderkante
WD	Wanddurchbruch
WS	Wandschilzt
BD	Bösendurchbruch
DD	Deckendurchbruch
BA	Bodenaussparung
RS	Regenrutsche
RF	Rauchschutz (Element / Tür)
	Feuerbeständige Bauteile
fb-m	Treppenanwand feuerbeständig unter mechanischer Belastung
nh	Hochfeuerhemmende Bauteile
fh	Feuerhemmende Bauteile
fh T	Feuerhemmende Tür
fb V	Feuerhemmende Verklebung
rd T	Selbstschließende Türen mit Rauchschutz
d T	Selbstschließende Türen (geschlossenes, vollwandiges Türblatt, 3-seitig)

SB3
▼▼ Sichtbeton

Grundriss Erweiterung 2. Obergeschoss		2210_A_5_G1_G_+02_1120_10
	26.05.2026	Bekleidung der Innenw. entsprechend V-Werkleidsplan 1620 überarbe
10b	09.05.2026	Korrektur falscher Angaben bei Höhen der Innenräumen und Innenfenster
10a	19.04.2026	Bekleidung der Innenwände angepasst an V-Werkleidsplan 1610
08a	11.02.2026	Innenflur Positionen in Wand entsprechend der Tür-Detaillplanung angepasst
07b	10.12.2025	Tür T-2311 Position versetzt; FSA-Haltearmgelenk an Flurflur eingebracht
07a	10.12.2025	Fassadenanstrich geändert in Abmessung A2, A6 und G2
06b	08.12.2025	Mittel Treppenwand hoch; Abschluss nach Herstellerangaben angepasst
06c	01.12.2025	Tür-Schüre an Flurflur, WO-Treppenwand Bemessung
06b	20.10.2025	Ausweisung Treppenhaustr. Innen: Innenmündung in Wandverkleidung
06a	17.10.2025	Türöffnungen 12,35 und T-2022 Breiten geändert von 1,19' auf 1,01'
INDEX	DATUM	ÄNDERUNGEN

SCHULZENTRUM HELDMANSKAMP
ERWEITERUNG REALSCHULE LEMGO
Kleiststraße 11 | 32657 Lemgo

STARK		HLS I : ELEKTROPLANUNG	
Ingenieurgruppe Bauen PartGmbH		Geier TGA-Planung und Energieberatung GmbH	
Kornemannstraße 4 71910 Feiburg Bmg T 0761 - 386050 - E info@ingenurgruppe-bauen.de		Rudolf-Helm-Strade 20 71656 Eichenham T 07822 - 78966-0 E info@geier-tga.de	
BRANDSCHUTZ		LANDSCHAFTSPLANUNG	
Thornhänen + Paeckert Beratende Ingenieure		AG Freemum Landschaftsarchitekten PartGmbH	
Leo-Mohler-Strade 10 33144 Paderborn T 05251 - 17520-0 E info@tpi.de		Poststraße 2 73068 Feiburg Bmg T 0761 - 5600700 - E info@agfreesum.de	
BAUHAUS			
Alte Hansestadt Lemgo			
Gewerkebauschäft, vertreten durch Herr Karl Wessel			
Wallenstraße 5 32657 Lemgo T 05261 - 2130 - E info@lemgo.de			
GENERALPLANUNG			
Baudau, winterharter : architekten			
Leonardstraße 3 79106 Feiburg Bmg T 0761 290 756 770 E architekten@baudau.de			
DEUTSCHER PLANUNGSSCHWARM	AUSGABEDATUM 27.05.2026	GEZ./GEPR.	FORMAT 1189 x 841
PROJEKTLEITER T210	PHASE WERKPLANUNG	MASSSTAB 1:50	ZEICHNUNGSNR. 1120
PLANNUMMER / INDEX			

Grundriss Erweiterung
2. Obergeschoss