



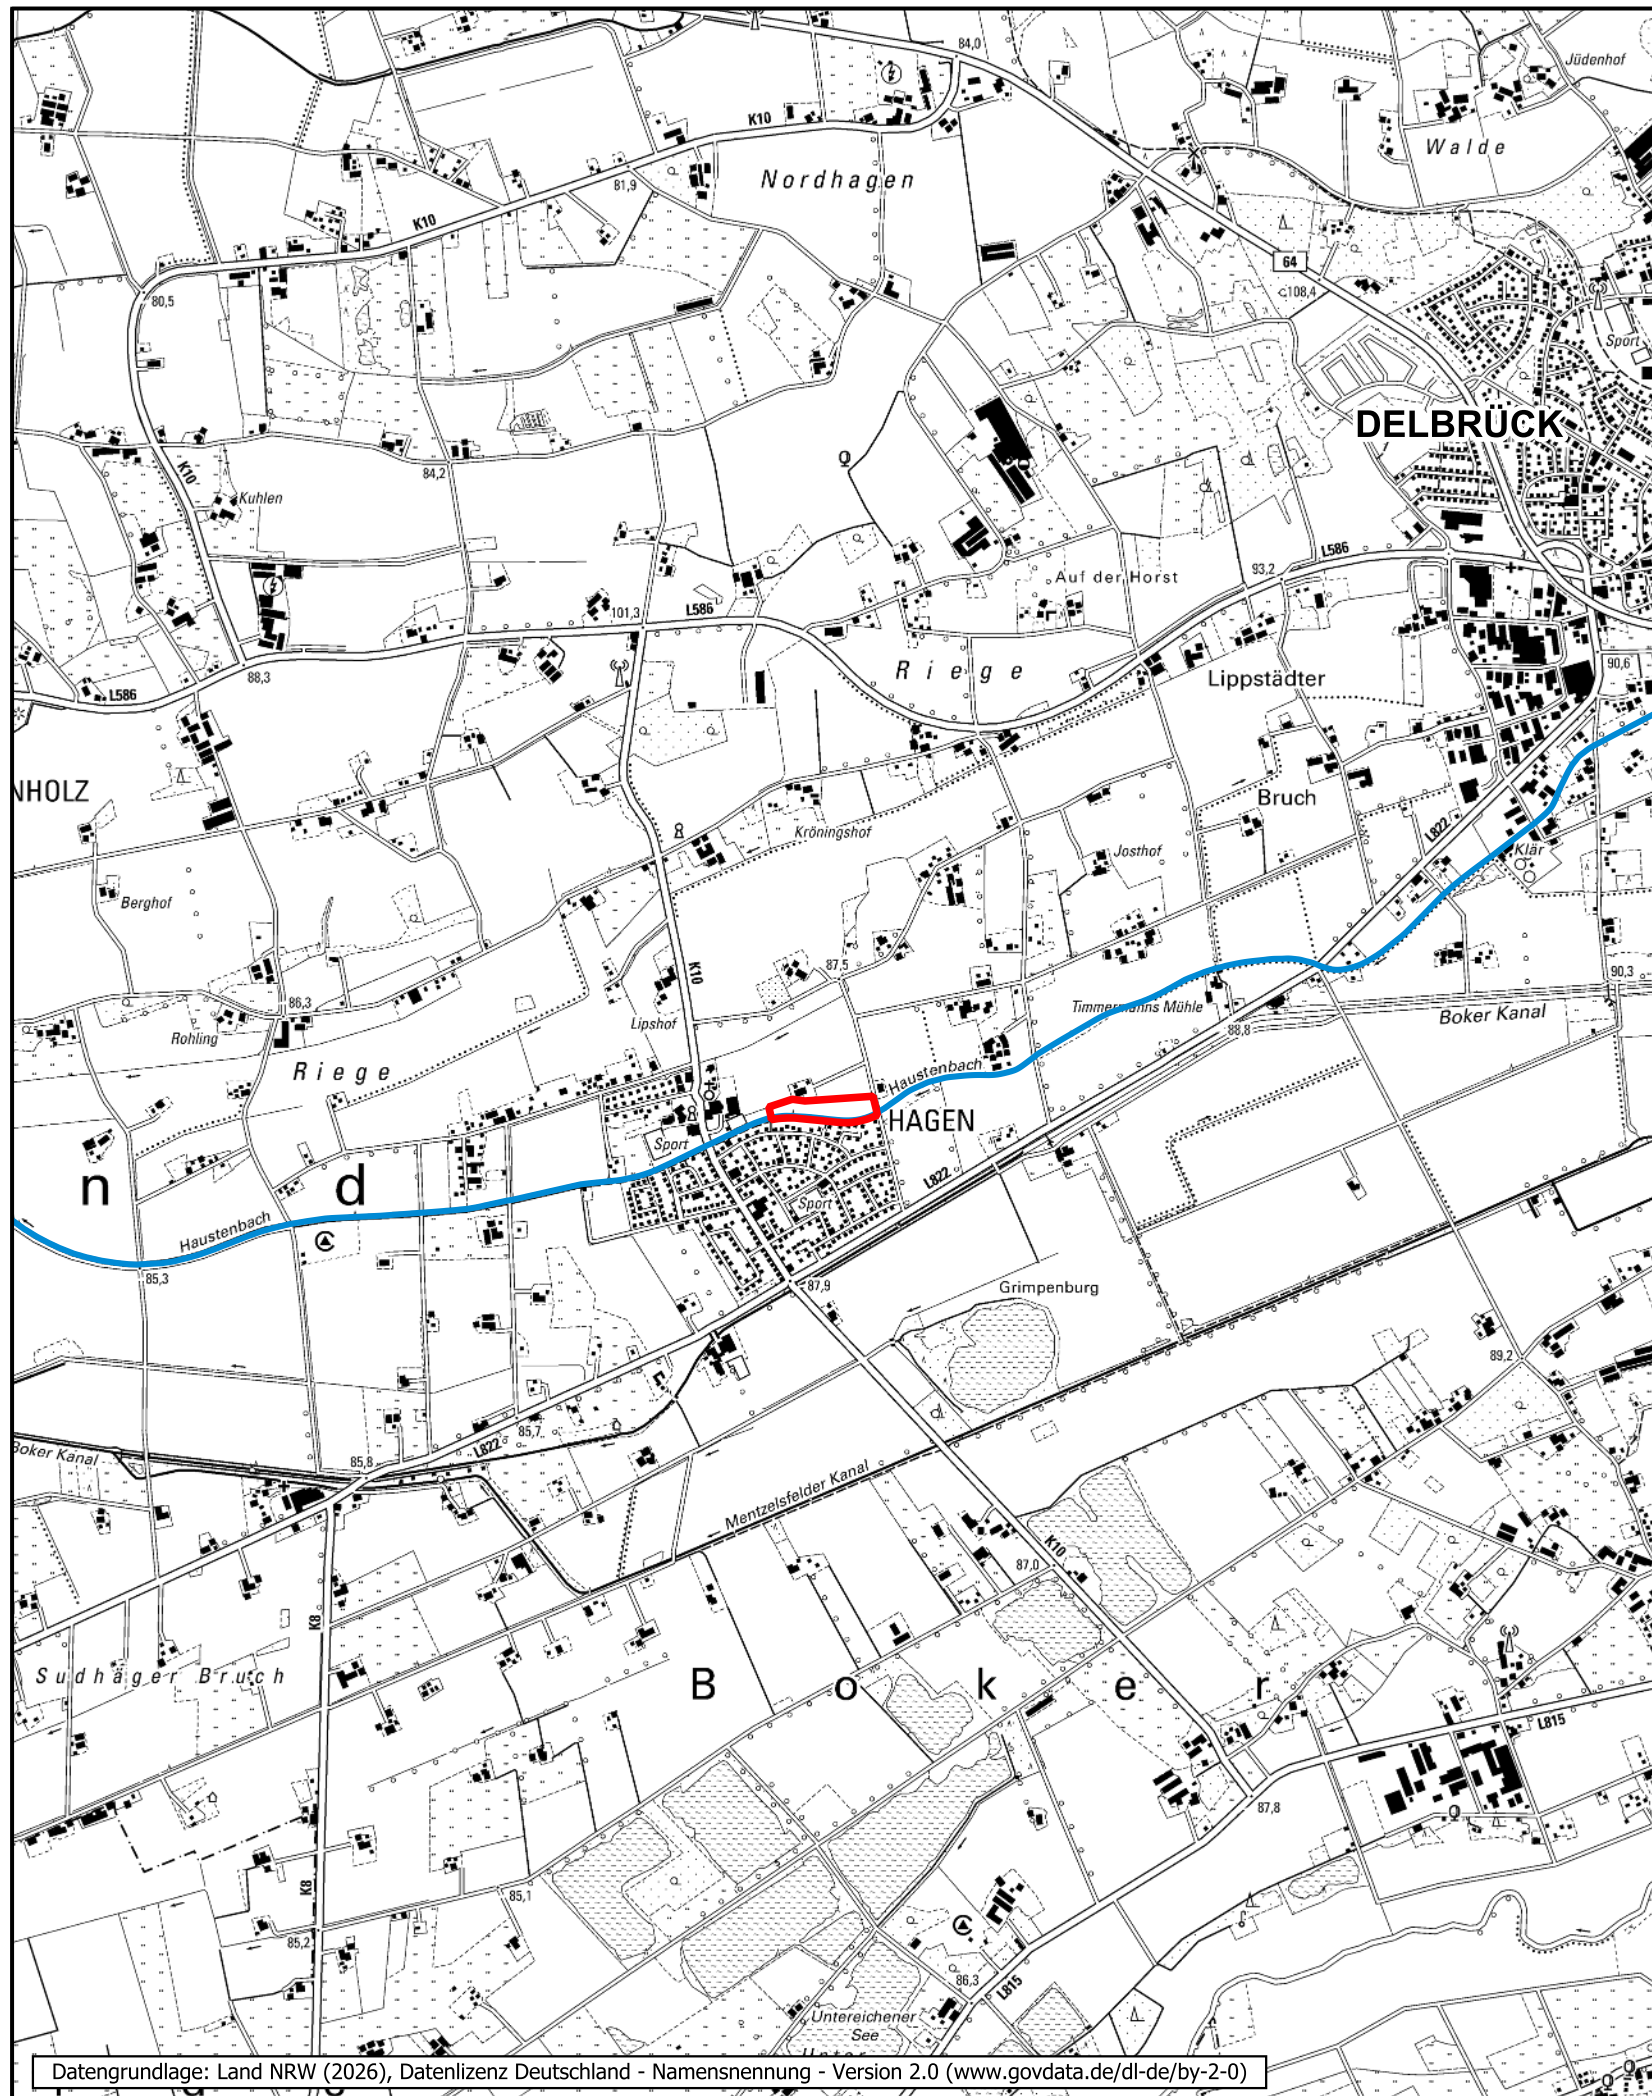

- Plangebiet
- Haustenbach

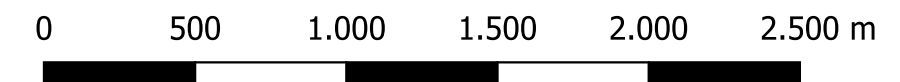

Naturnahe Umgestaltung
des Haustenbaches in
Delbrück-Sudhagen

Anlage 1:
Übersichtslageplan

Maßstab:
1:25.000

Datum:
September 2026

Datengrundlage: Land NRW (2026), Datenlizenz Deutschland - Namensnennung - Version 2.0 (www.govdata.de/dl-de/by-2-0)