




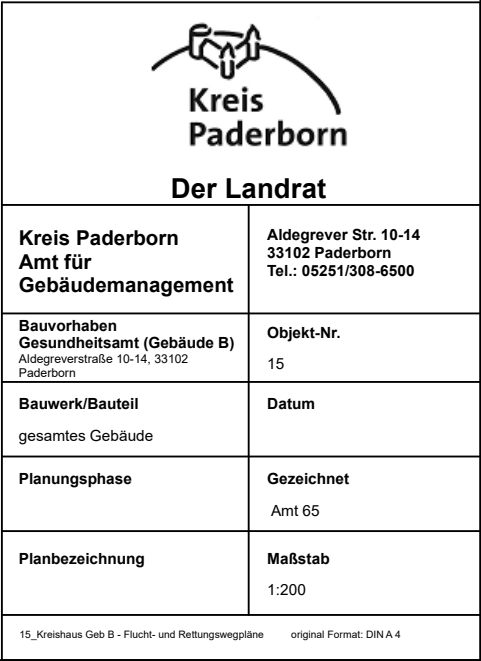

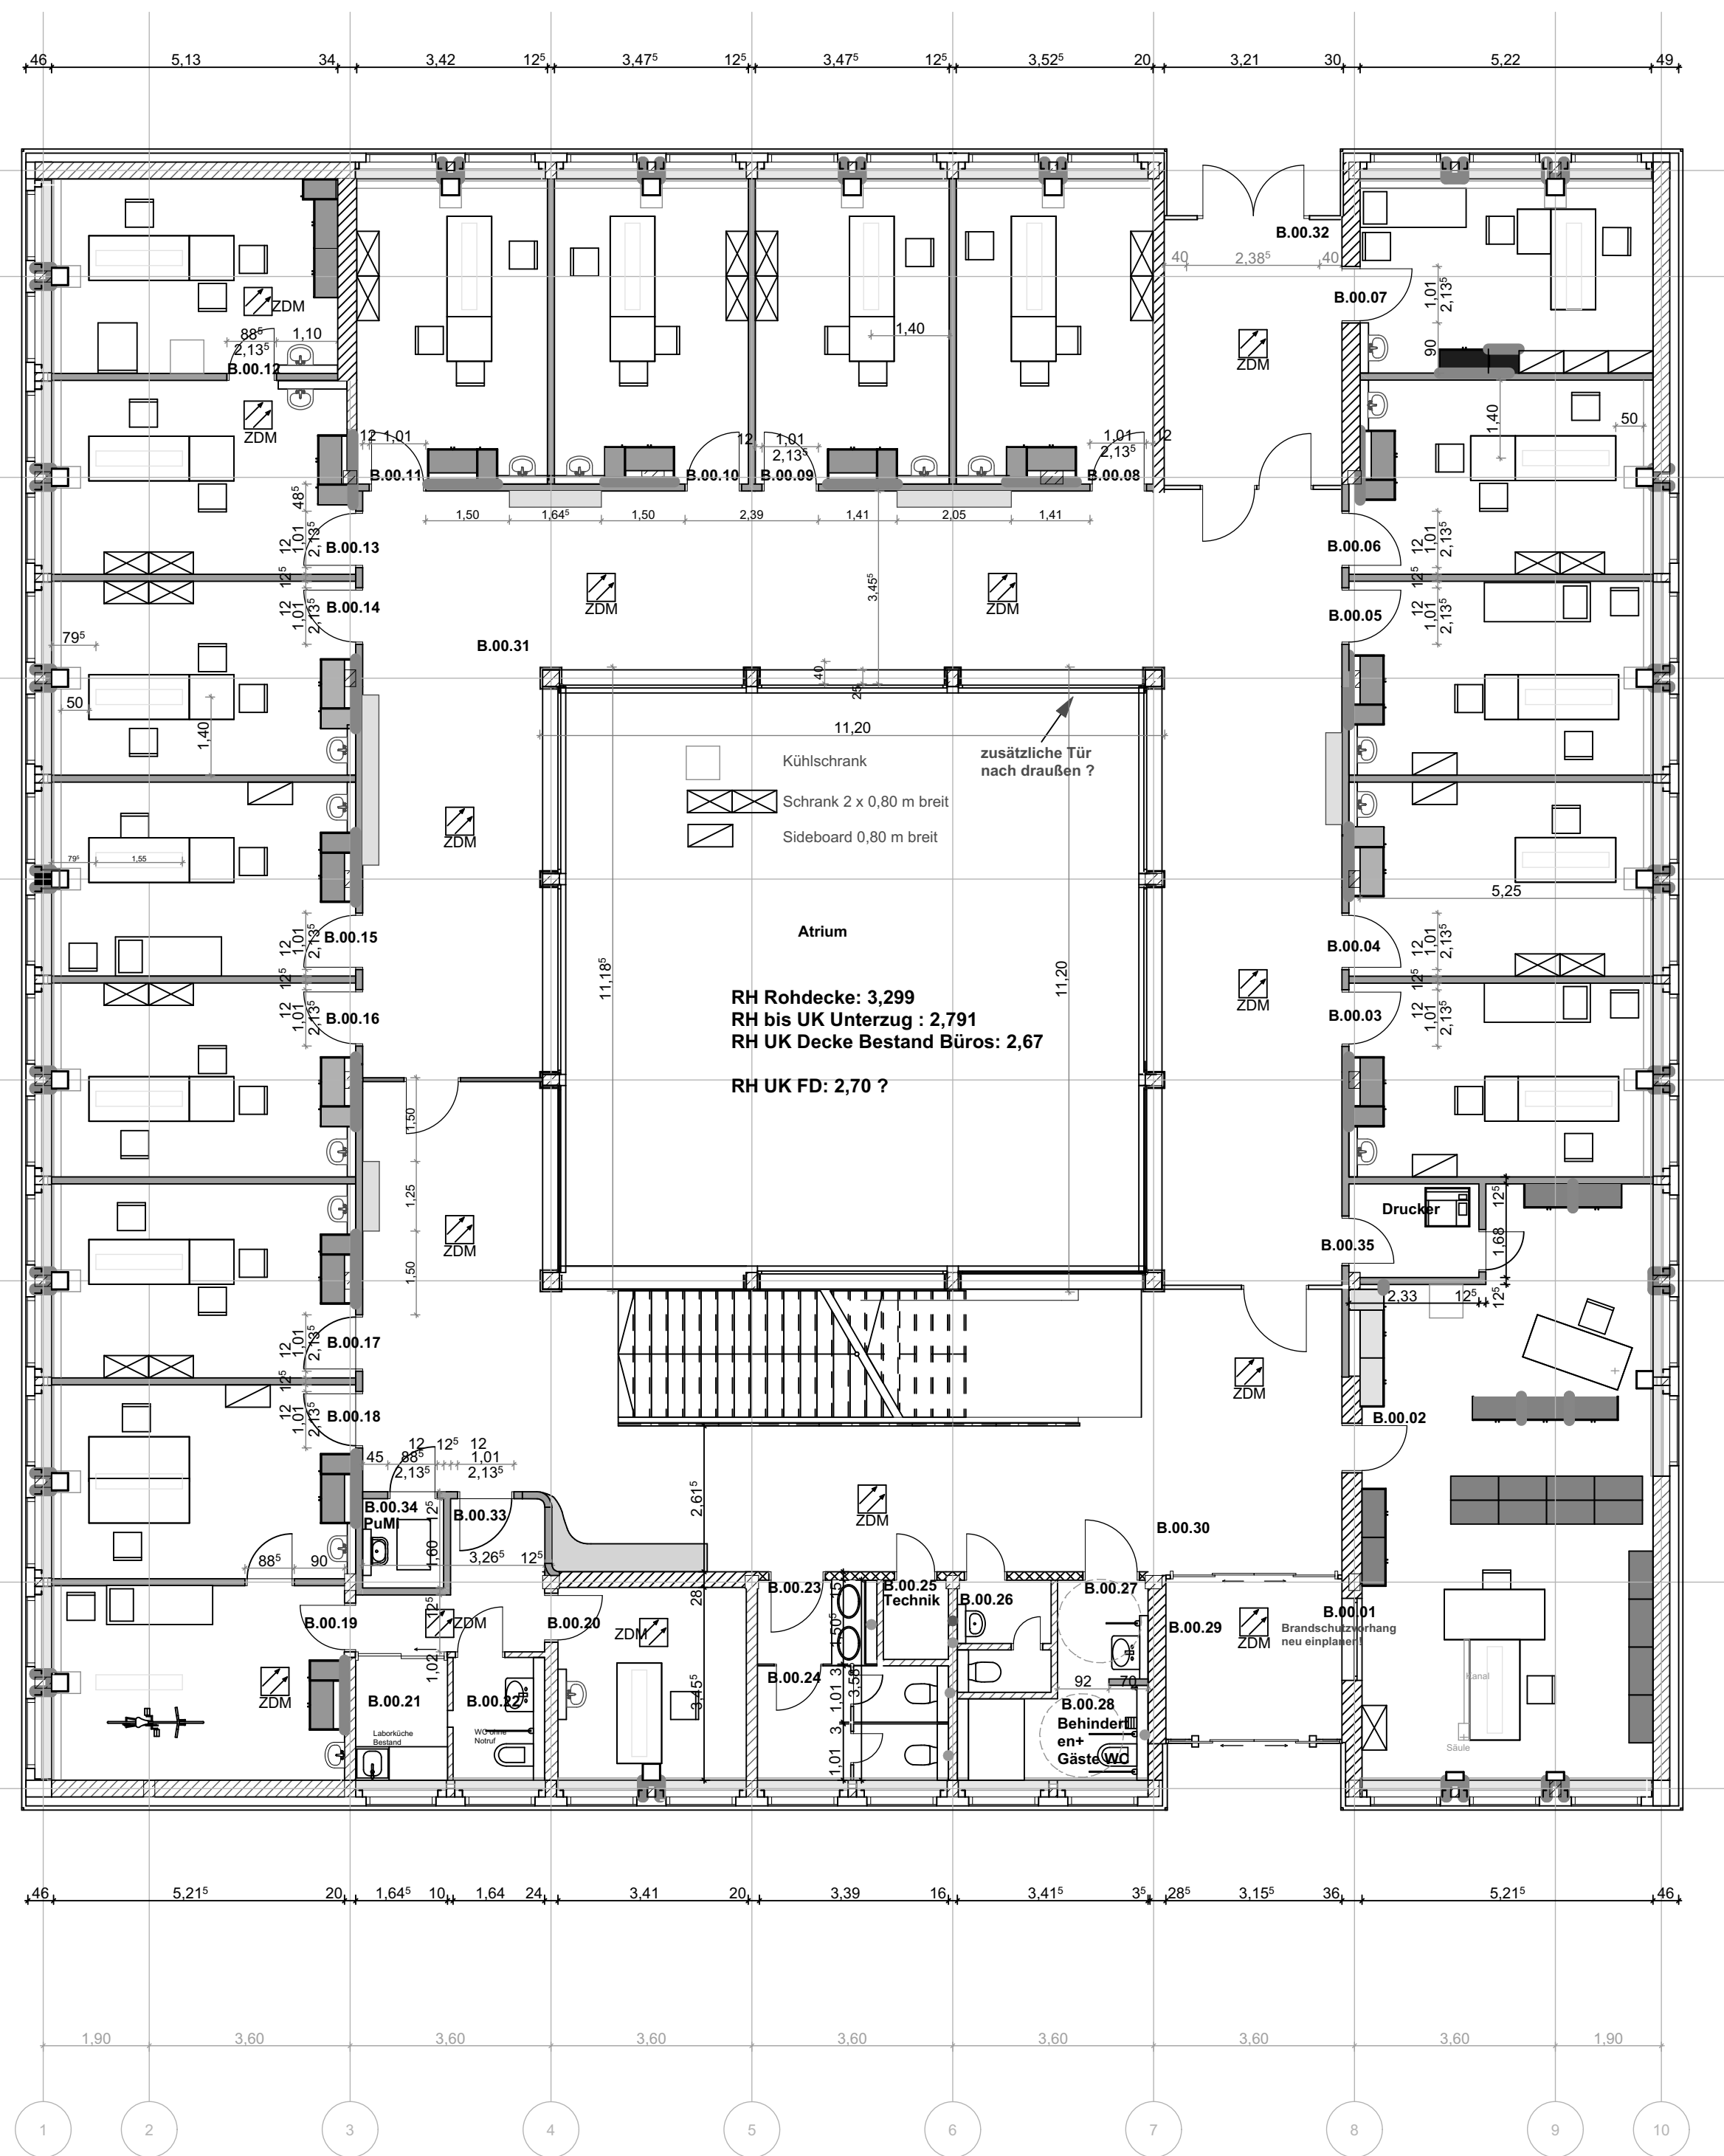

Der Landrat

Kreis Paderborn Amt für Gebäudemanagement	Aldegrev Str. 10-14 33102 Paderborn Tel.: 05251/308-6500
Bauvorhaben Gesundheitsamt (Gebäude B) Aldegrevstraße 10-14, 33102 Paderborn	Objekt-Nr. 15
Bauwerk/Bauteil gesamtes Gebäude	Datum 20.07.2023
Planungsphase Ausführungsplanung	Gezeichnet Amt 65
Planbezeichnung Grundriss EG	Maßstab 1:100

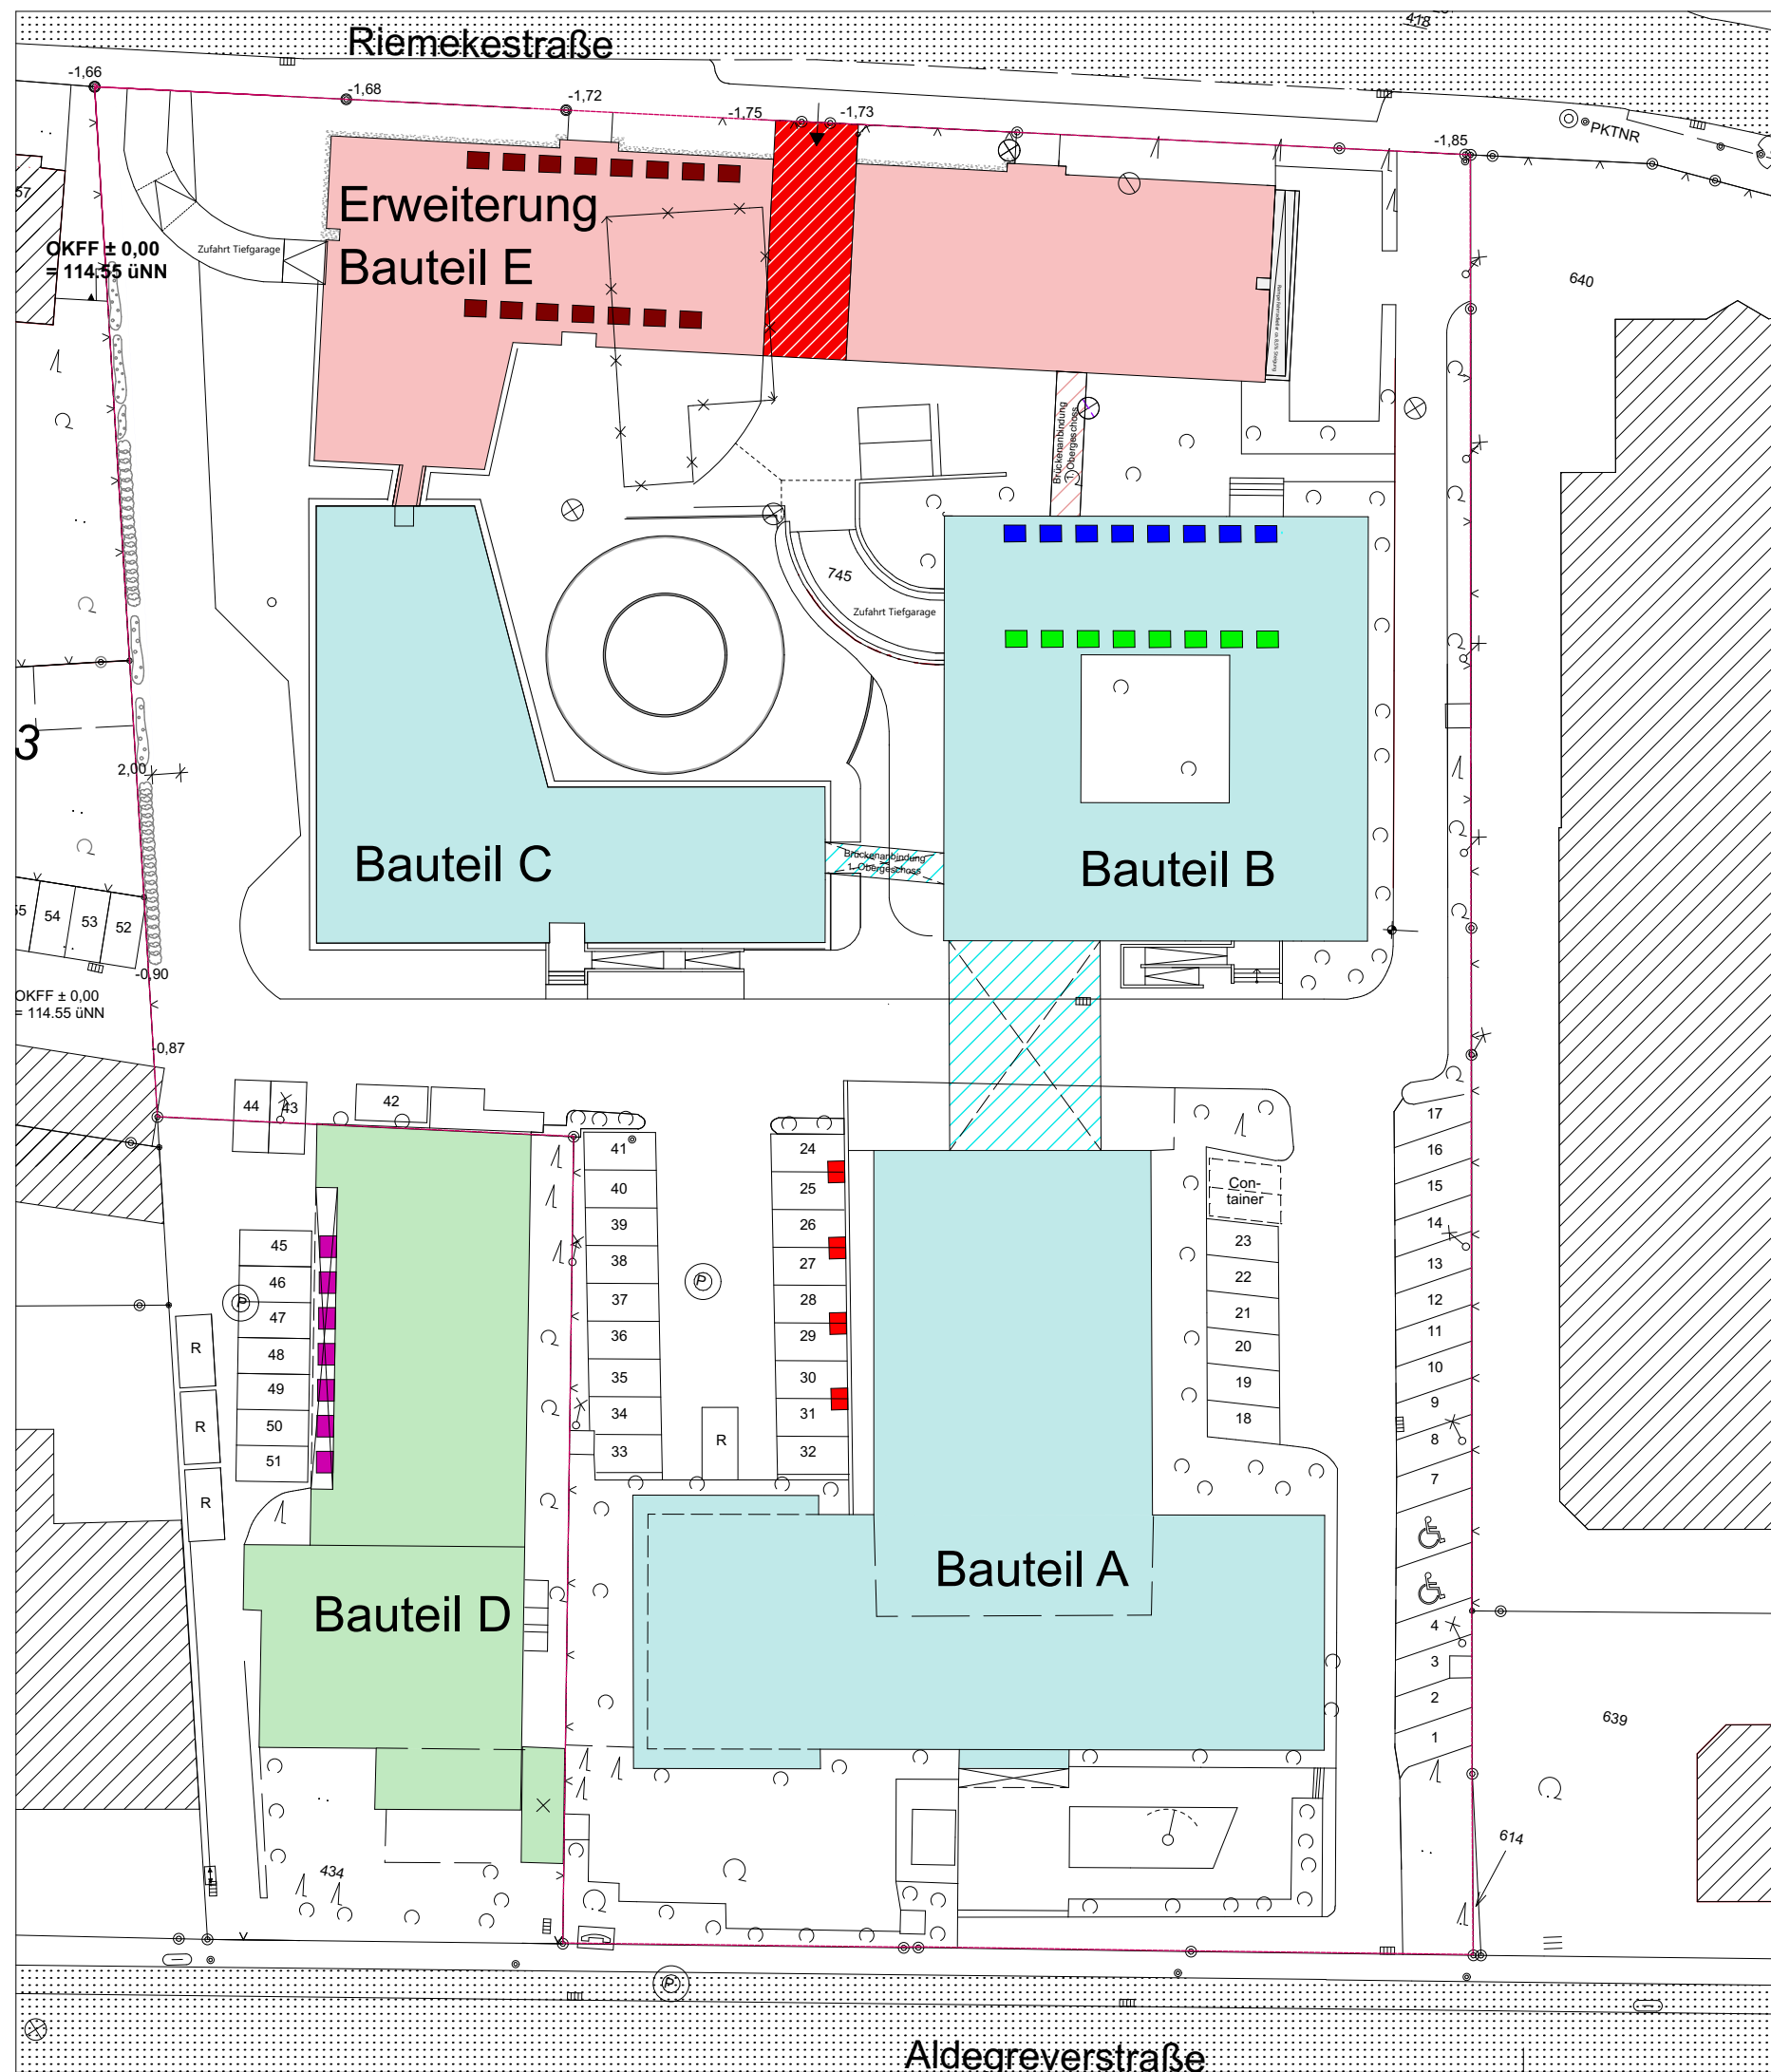

Legende

-  geplante Erweiterung
-  Neue Zuwegung für Feuerwehr und Tiefgarage
-  Kreiseigentum
-  Gemietete Gebäude

Ladestationen

-  8Stck. vorh. 230 Volt Anschlüsse
Gebäude B _ Tiefgarage
-  8Stck. vorh. Ladestationen
Gebäude B _ Tiefgarage _ 22 KW
-  vorhandene Ladestationen
7Stck. Gebäude D _ 3,7 KW
-  geplante Ladestationen
15 Stck. Gebäude E _ Tiefgarage _ 22 KW
-  geplante Ladestationen
8Stck. Gebäude A _ draußen _ 22 KW

gesamt : 38 Stck.
plus 8 Stellplätze mit
230 Volt Anschluß



Der Landrat

Kreis Paderborn Amt für Gebäudemanagement		Aldegrev Str. 10-14 33102 Paderborn Tel.: 05251/308-6500
Bauvorhaben Kreishaus Paderborn Aldegrevestr. 10-16, 33102 Paderborn	Objekt-Nr. 00,01,10,15,19	
Bauwerk/Bauteil Bauteil A-E	Datum 15.09.2021	
Planungsphase Bestand	Gezeichnet Amt 65	
Planbezeichnung Übersichtsplan Kreisgebäude mit Ladestationen	Maßstab 1:500	
Übersichtsplan mit allen Gebäuden.pln		