




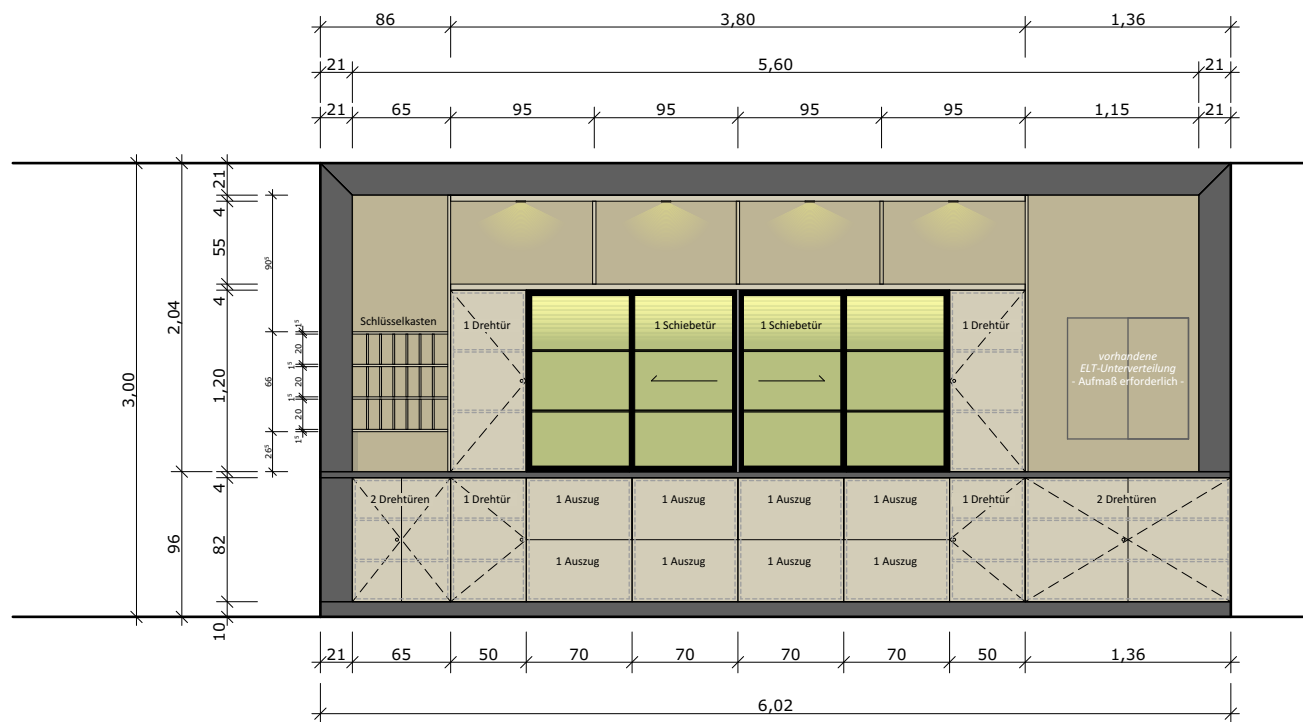


ANSICHT | Rückbuffet

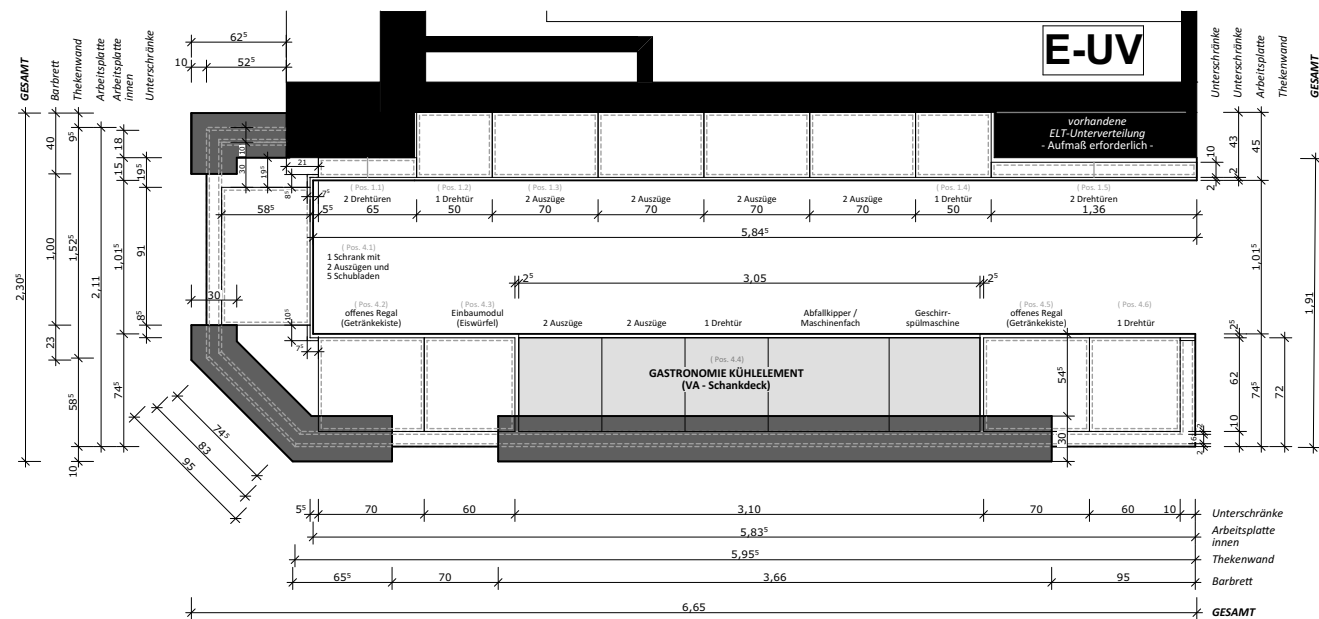


GRUNDRISS

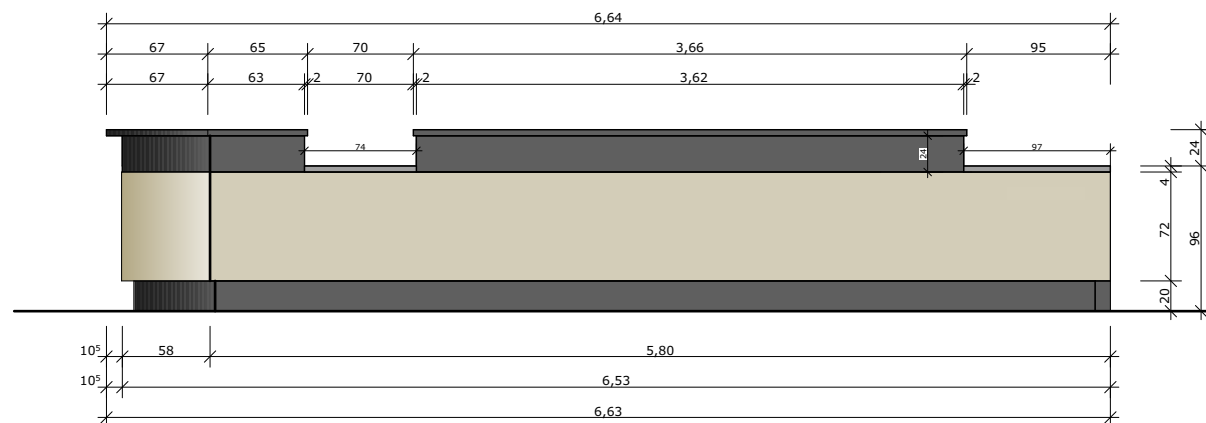


ANSICHT | Theke

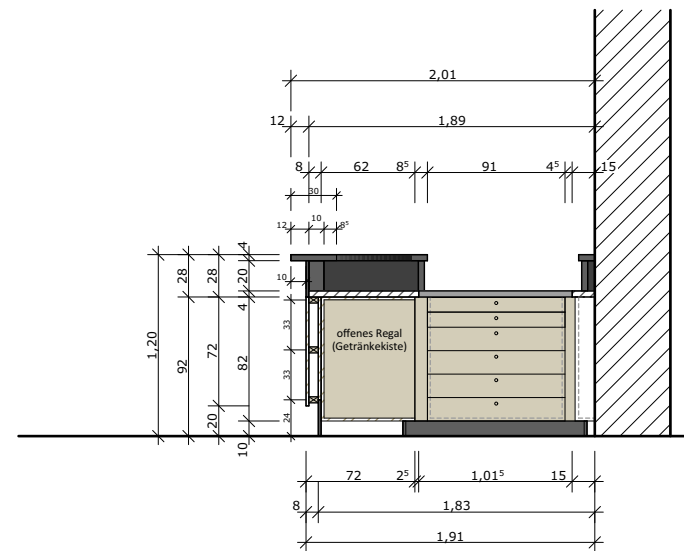

ANSICHT / SCHNITT | Rückschränke

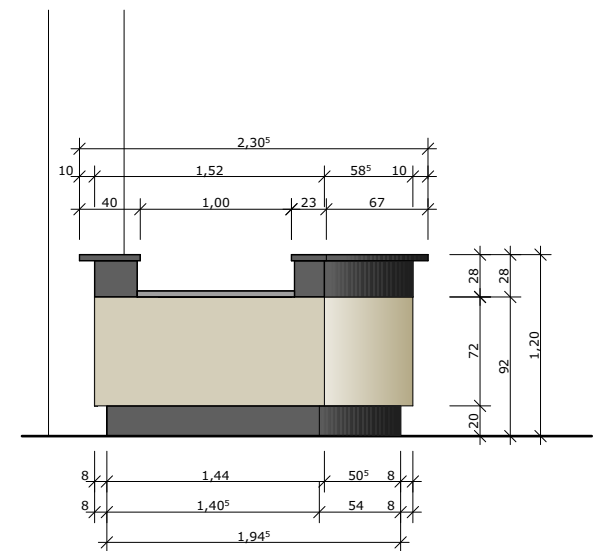

ANSICHT | Theke

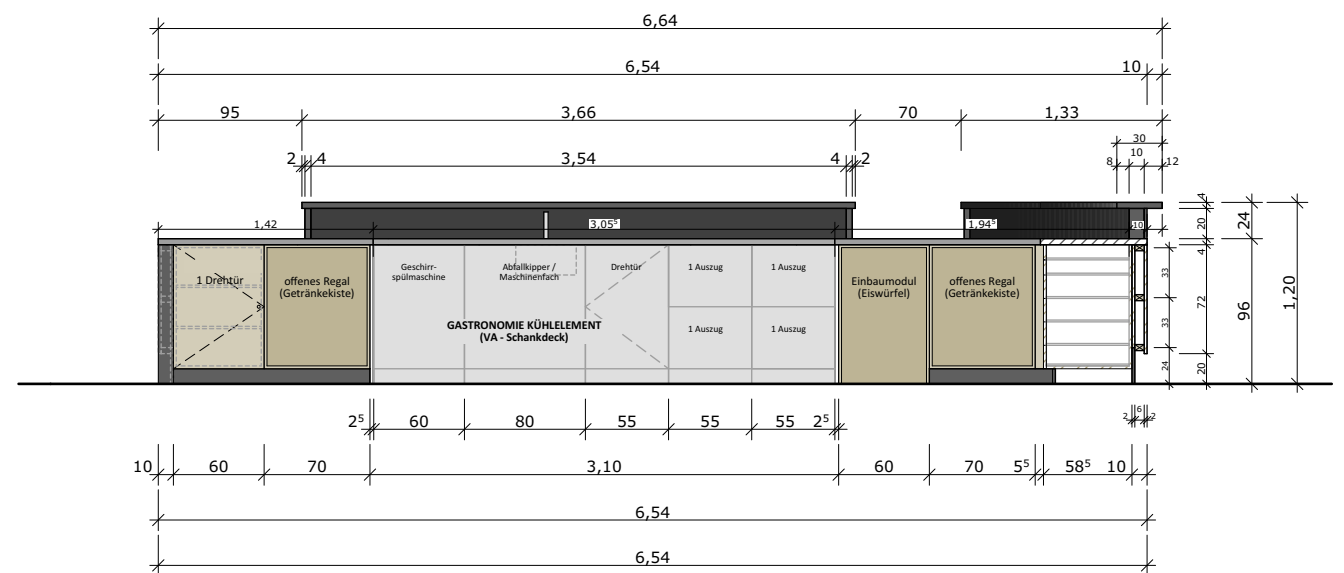

ANSICHT / SCHNITT | Rückschränke



Der Landrat

Kreis Paderborn Amt für Gebäudemanagement	Aldegrevener Str. 10-14 33102 Paderborn Tel.: 05251/308-6500
Bauvorhaben Helene-Weber-Berufskolleg Am Bischofsteich 5, 33102 Paderborn	Objekt-Nr. 28
Bauwerk/Bauteil Bauteil G - Raum E06	Datum 30.06.2026
Planungsphase	Gezeichnet Amt 65
Planbezeichnung Detailplanung Thekenanlage Übungsrestaurant	Maßstab 1:50