



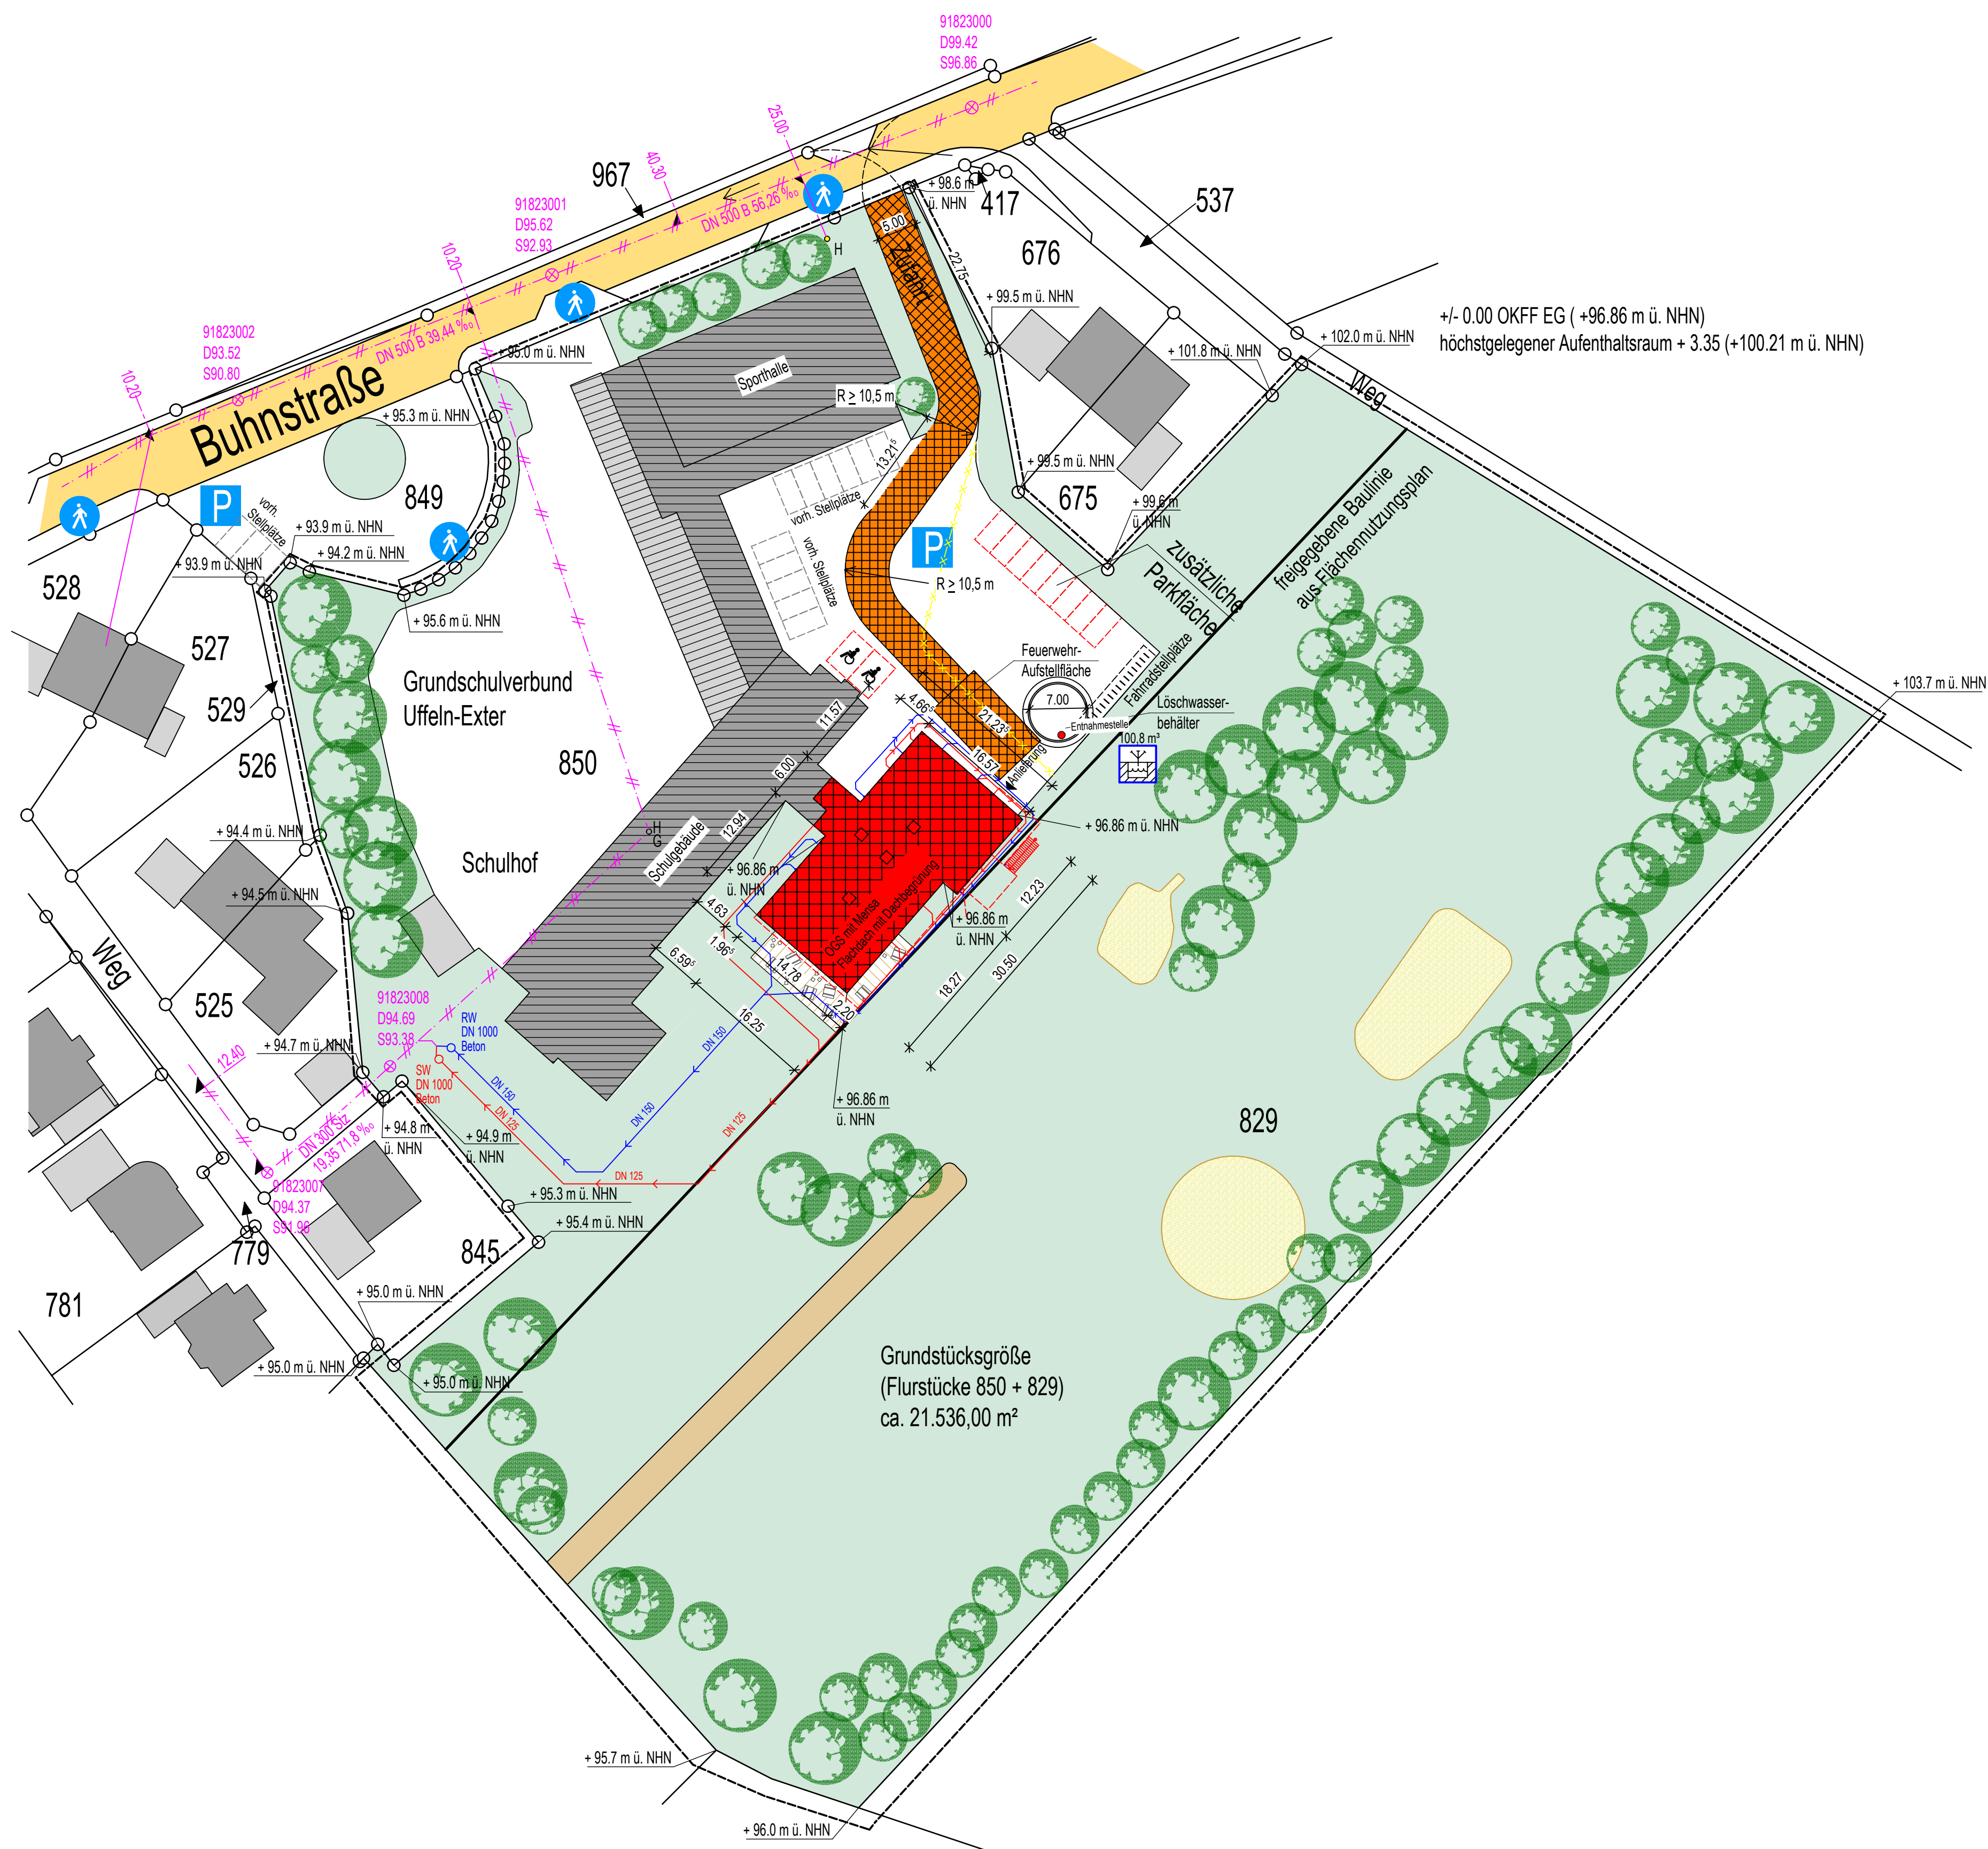

- Legende:
- Bestand
 - Neu
 - Abbruch
 - Löschwasserbehälter, unterirdisch

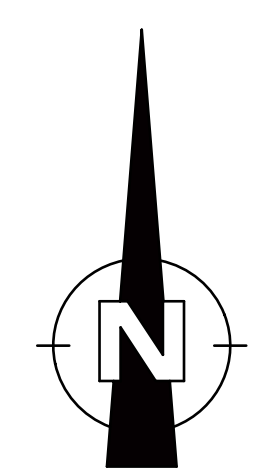

Änderung		gez.	Datum	Index
Projekt:		Neubau einer offenen Ganztagschule mit Mensa an die Grundschule Uffeln		
Objekt:		Grundschule Uffeln Bohnstraße 60 32602 Vlotho		
Flurstück:		850 + 829		
Flur:		8		
Gemarkung:		Uffeln		
Eigentümer:				
Stadt Vlotho Lange Straße 60 32602 Vlotho				
Bezeichnung des Blattes:				
Lageplan				
Blattgröße A1	Maßstab 1:500	Ausführung		
		Planverfasser		
		Bad Oeynhausen, den 11.08.2026 Unterschrift:		