


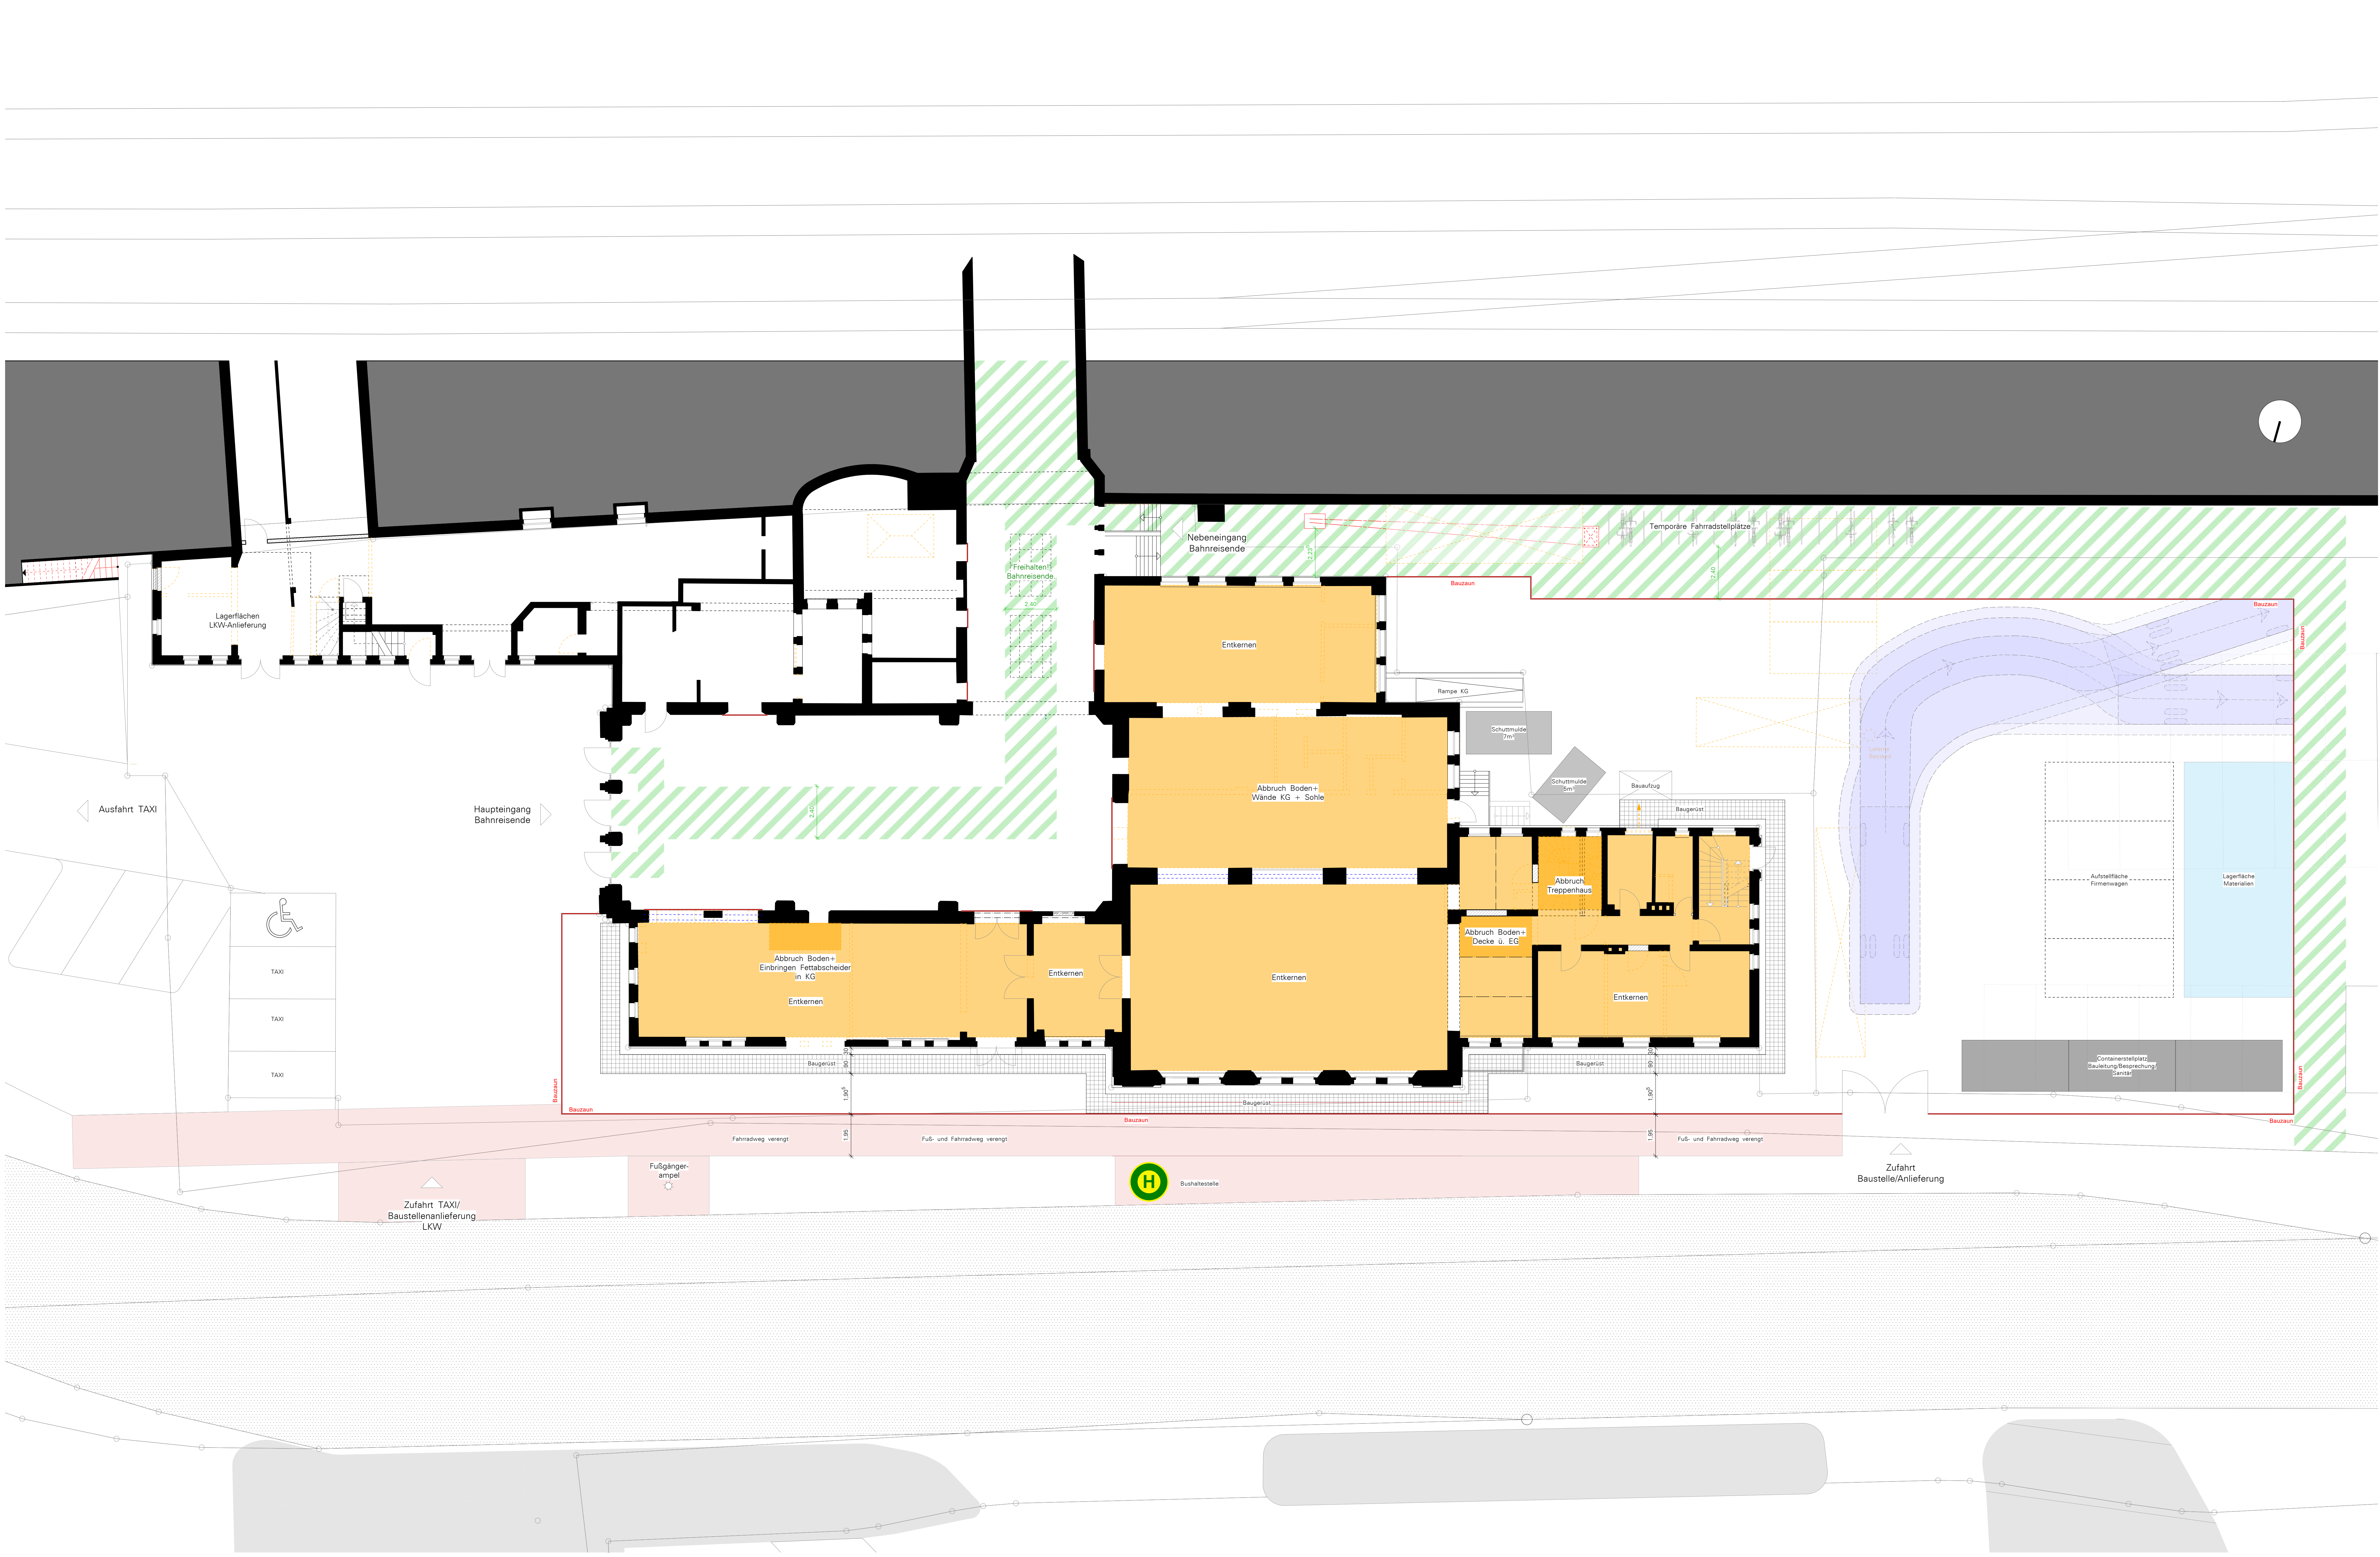

Bearbeiter	Inhalt	Index	Datum

Open Library/Lesegerät

Automatische Tür/Taster

Raum buchbar:
Automatische Schloss-
entriegelung per Schlüsselkarte/
QR-Code; Displayanzeige neben
Tür

Farbige Linie

F. Geschoss Nummer

Grüne Linie

F. Geschoss Nummer

Wand Bestand

Stahlbeton, gem. Stalk

Mauerwerk, tragend, gem. Stalk

Mauerwerk, nichttragend, gem. Stalk

Abbruch

Innendämmung

Änderungswolke

BRH

OKFF

RWA

Tür, dichtschießend

Brandschutzstür

Feuerwehraufpunkt

Feuerwehr-Informations- und
Meldesystem

Brandmeldeanlage flächendeckend

Notausgang

2. Rettungsweg

Anlieferstelle für Dreheiter

Die haustechnischen Angaben sind vom Fachplaner zu prüfen/ sind mit der Fachplanung abzugleichen. Unstimmigkeiten sind mit dem Fachplaner zu klären.

Alle in diesem Plan enthaltenen Höhenangaben beziehen sich auf Oberkante Fertigfußboden.

Alle Maße sind vom Ausführenden vor Ort zu prüfen. Unstimmigkeiten sind mit der Bauleitung umgehend zu klären.

Alle Maße ablesen, nicht abgefragt!

Umbau Bahnhofsgelände
Löhne zum dritten Ort

Bünder Straße 7, 32584 Löhne

Bauherr

Stadt Löhne
Oeynhausener Straße 41
32584 Löhne

Bauleitung

Planung

Plan Baustelleneinrichtung: Phase 1

Maßstab 1:100

Datum 03.07.2025

Stand 03.07.2025

Plannr. BE-P1-AV01

Index -

BE
P1