




Bearbeiter	Inhalt	Index	Datum



Open Library/Lesogest

Raum buchbar:
Automatische Schloss-
entriegelung per Schlüsselkarte/
QR-Code, Displayanzeige neben
Tür

Türnummernierung: F Geschos Nummer

Fensternummernierung: F Geschos Nummer

Wand Bestand

Stahlbeton, gem. Statik

Mauwerk, tragend, gem. Statik

Mauwerk, nichttragend, gem. Statik

Abbruch

Innendämmung

Änderungswolke

In Klärung/Bearbeitung

bezogen auf OKFF

bezogen auf 60.93m uNN

RWA

Tür, dichtschießend

Brandschutztür

Feuerwehrraumpunkt

Feuerwehr-Informations- und
Bediensystem

Brandmeldeanlage flächendeckend

Notausgang

2. Rettungsweg

Anleierstelle für Drehleiter

Die Haustechnischen Angaben sind vom Fachplaner zu prüfen/ sind mit der Fachplanung abzugleichen. Unstimmigkeiten sind mit dem Fachplaner zu klären.

Alle in diesem Plan enthaltenen Höhenangaben beziehen sich auf Oberkante Fertigfußboden.

Alle Maße sind vom Ausführenden vor Ort zu prüfen. Unstimmigkeiten sind mit der Bauleitung umgehend zu klären.

Alle Maße ablesen, nicht abgraben!

Umbau Bahnhofsgebäude

Löhne zum dritten Ort

Bünder Straße 7, 32584 Löhne

Bauherr

Stadt Löhne

Oeynhausener Straße 41

32584 Löhne

Bauleitung

Planung

Plan

Baustelleneinrichtung: Phase 3

Maßstab

1:100

Datum

26.01.2026

Stand

02.07.2026

Plannr.

BE-P3-AV01

Index

-

AUSFÜHRUNGSPLANUNG

VORABZUG

BE

P3