





Bearbeiter	Inhalt	Index	Datum
sn	Ergänzen Notausstieg 01-01	a	17.02.2026
sn	Nach Aufmaß: Rohbaudeckung Änderung Raumflächen und OKFF neu (= 0,00m + 60,93m) wstsp. Anpassung Raumstempel, Treppenplanung TH überarbeiten Rohbaumaße geändert, Öffnungshöhen geändert, Änderung Fensteröffnung TH1	b	02.07.2026

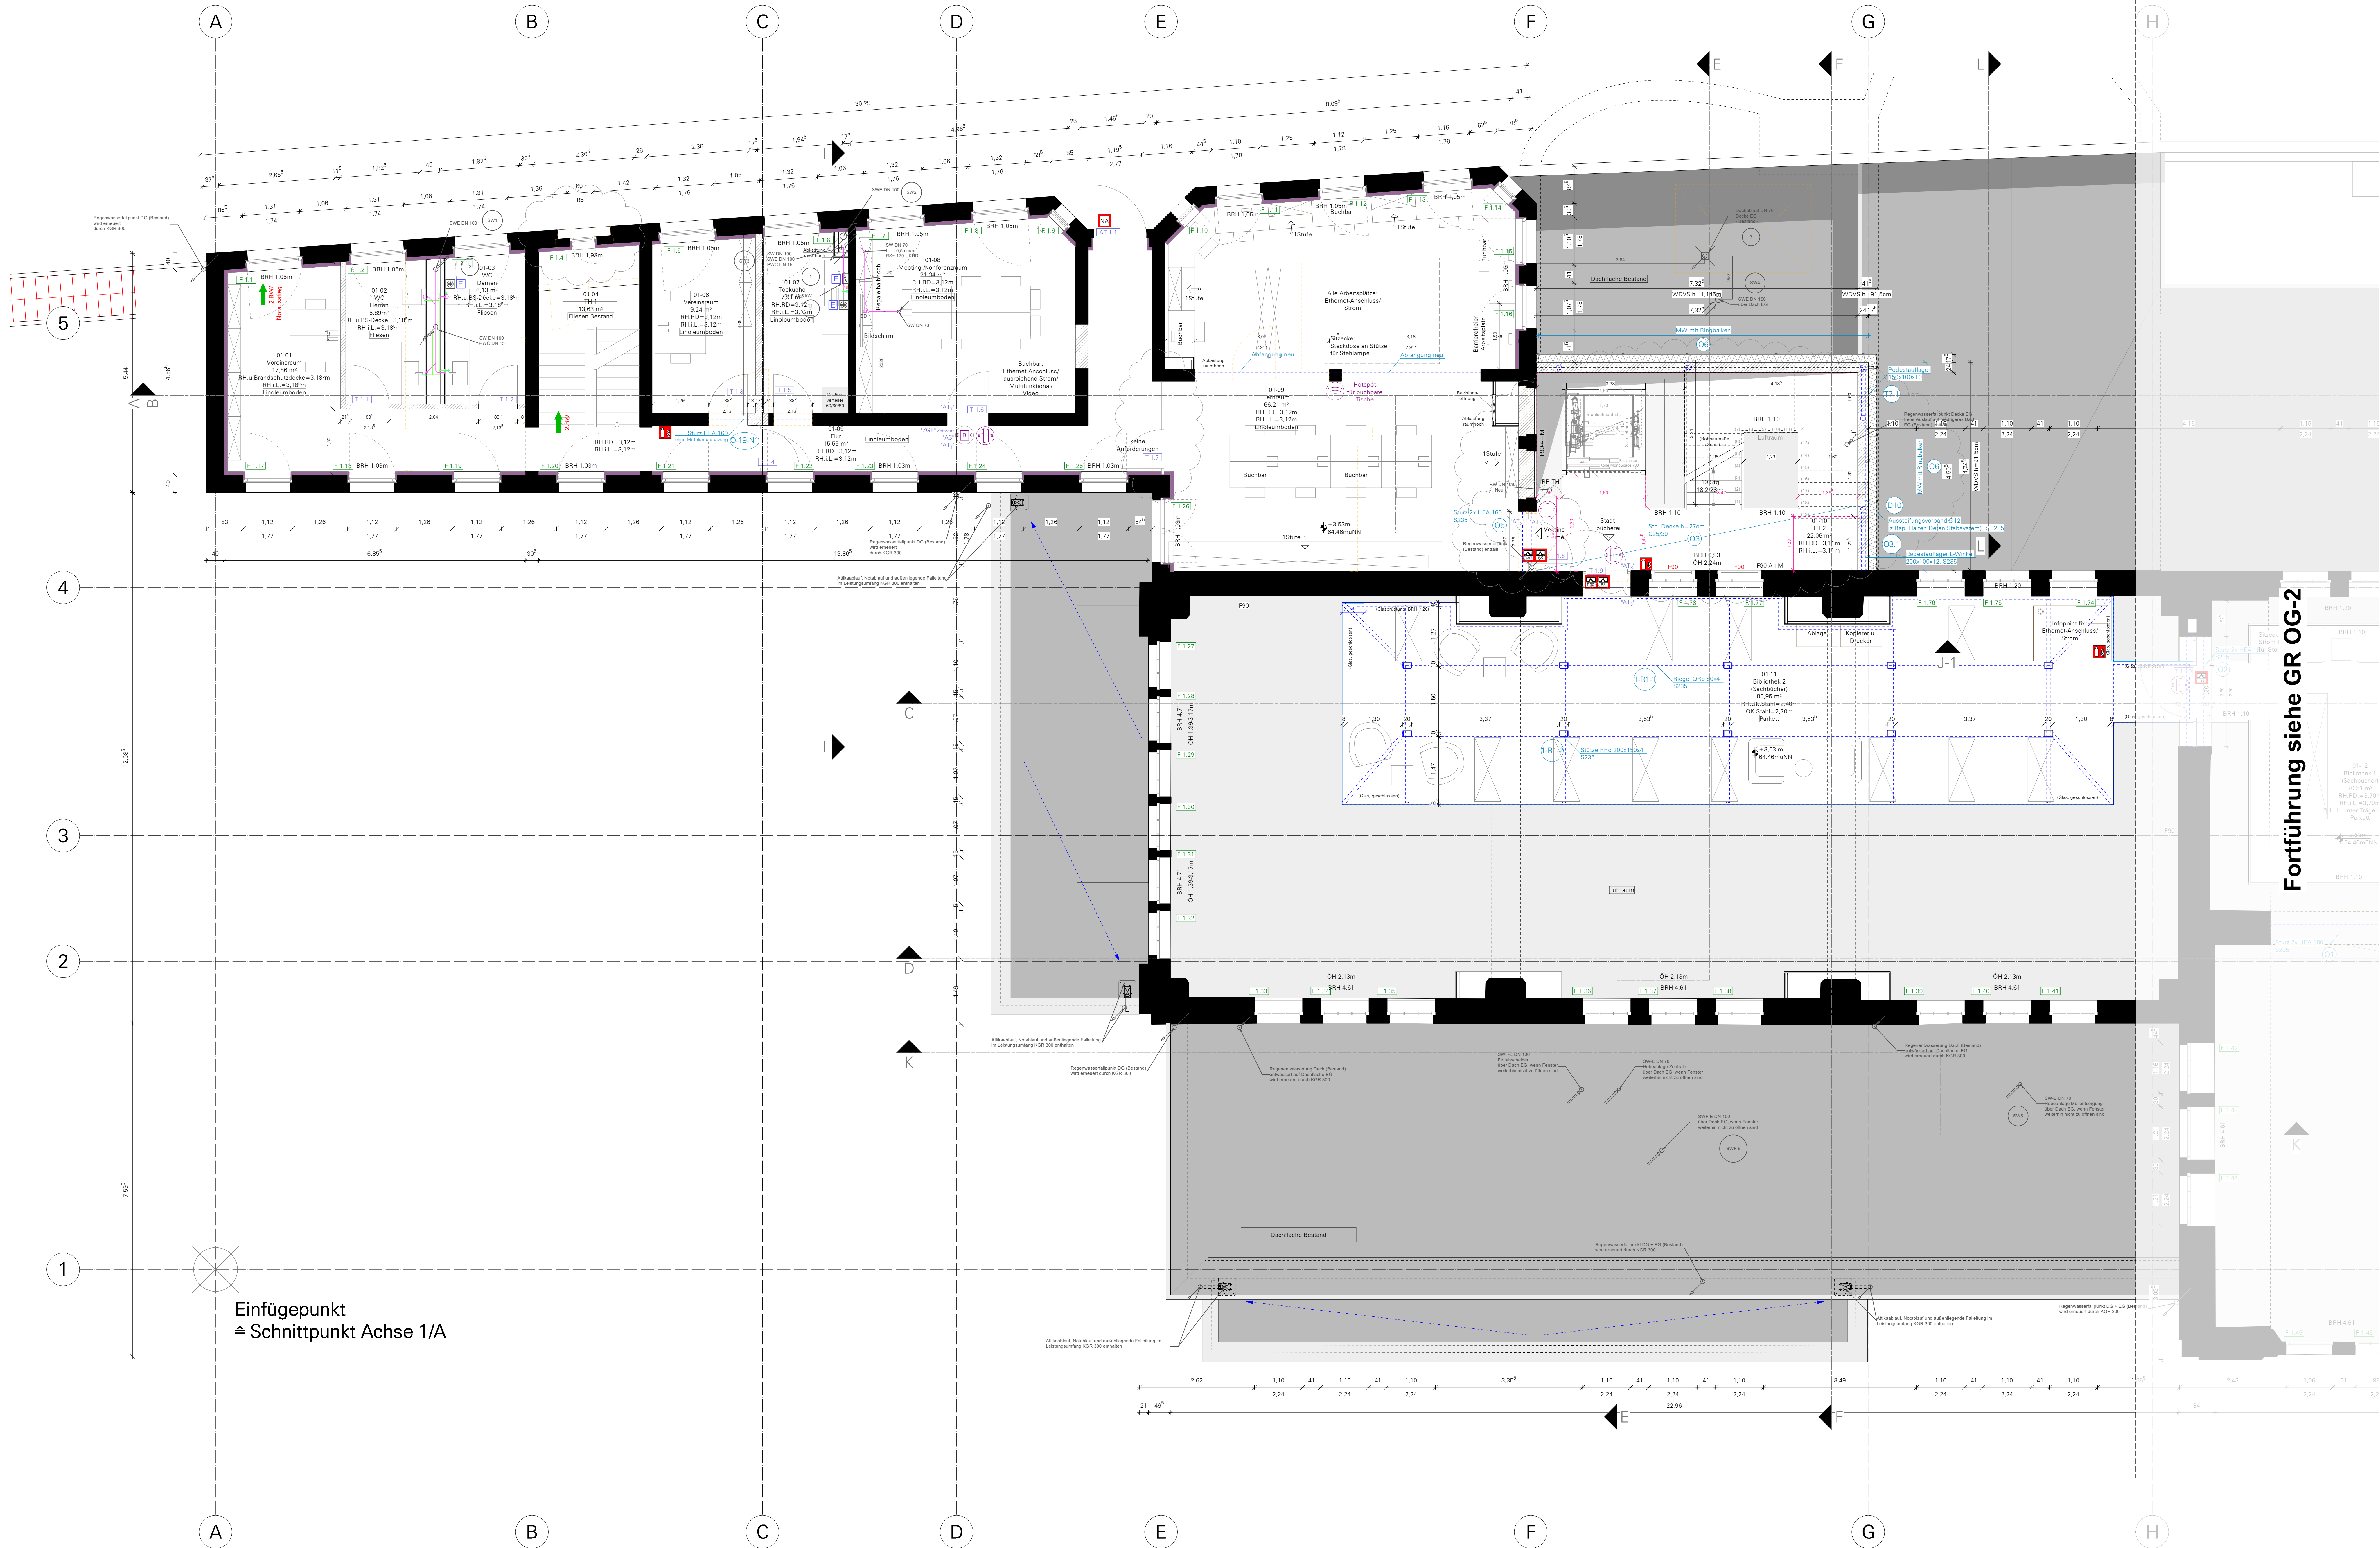

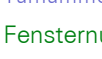

Open Library-Logo

Automatische Tür/Taster

Raum buchbar:
Automatische Schloss-
entriegelung per Schlüsselkarte/
QR-Code; Displayanzeige neben
Tür

Zugangskontrolle

Automatisches Schloß

Automatische Tür

Taster

Sensor

Öffnen mit Kontrolle

fensternumerierung: F. Gendhos Nummer
F. Gendhos Nummer

Wand Bestand


Stahlbeton, gem. Statik

Mauwerk, tragend, gem. Statik

Mauwerk, nichttragend, gem. Statik

Abbruch

Innendämmung

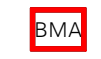

Änderungskreise

In Kolorierung Bearbeitung

BRH

DKFF

RWA

Tür, dichtschießend

Feuerschutzur

Feuerwehr-Anlaufpunkt

Feuerwehr-Informations- und
Bedienstation

Brandmeldeanlage flüchtlendend

Notausgang

2. Rettungsweg

Ankerstelle für Drehleiter

Die Heustechnischen Angaben sind vom Fachplaner zu prüfen/ sind mit der Fachplanung abzugleichen. Unstimmigkeiten sind mit dem Fachplaner zu klären.

Alle in diesem Plan enthaltenen Höhenangaben beziehen sich auf Oberkante Fertigfußboden.

Alle Maße sind vom Ausschneiden vor Ort zu prüfen. Unstimmigkeiten sind mit der Bauleitung umgehend zu klären.

Alle Maße ablesen, nicht abtragen!

Umbau Bahnhofsgelände

Löhne zum dritten Ort


Bünder Straße 7, 32584 Löhne

Bauherr

Stadt Löhne

Oeynhausener Straße 41

32584 Löhne

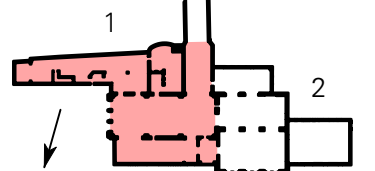

Bauleitung

Planung

Plan

Grundriss Obergeschoss

Maßstab

1:50

Datum

26.01.2026

Stand

02.07.2026

Plannr.

GR-OG1-AV01

Index

b

AUSFÜHRUNGSPLANUNG

GR OG-1