



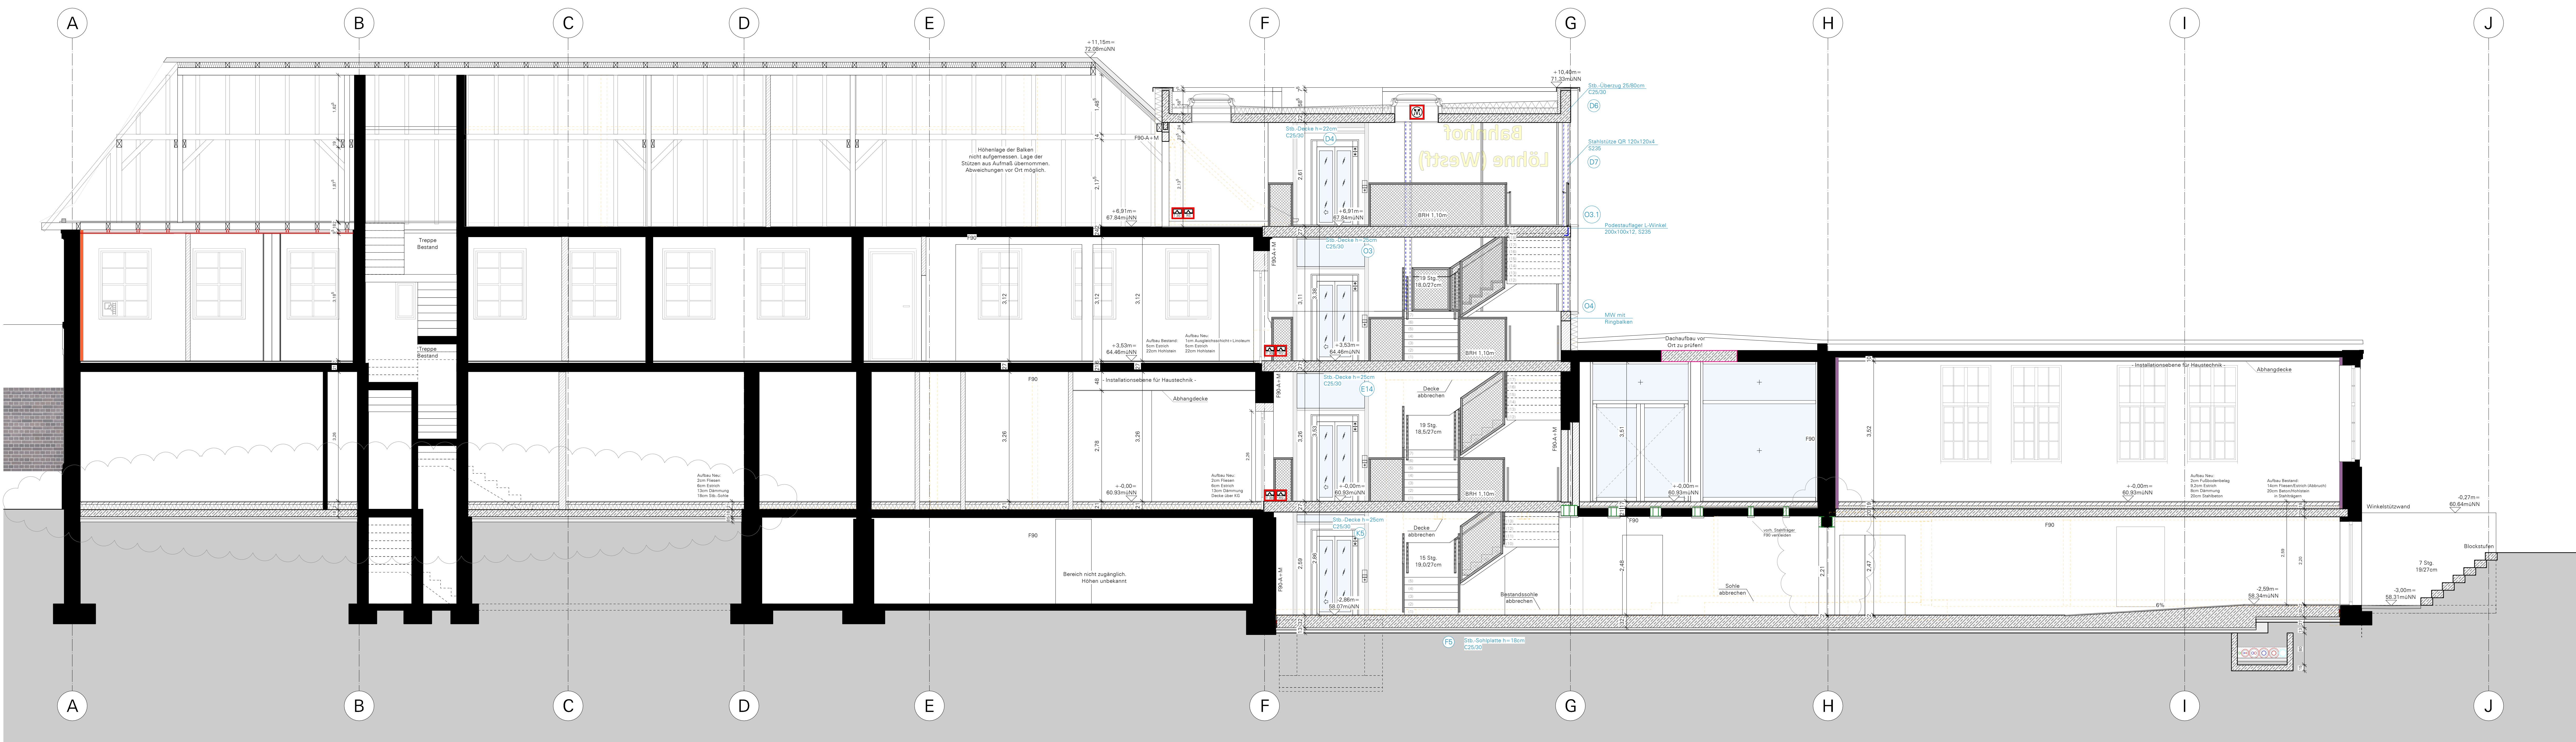

Bearbeiter	Inhalt	Index	Datum
sn	Änderung Brandschutz-Träger: Entfall Promat, ausmauern	a	17.02.2026
sn	Nach Aufmaß Rohbaudecken: Änderung Raumhöhen und OKFF neu (+/- 0.00m = 60.93müNN)	b	29.03.2026
sn	Überarbeiten NN-Höhen nach Änderung OKFF EG Neu, Überarbeiten Treppenplanung, Sohle neu Ostflügel	c	02.07.2026

 

Open Library-Lesegerät

Automatische Tür-Taster

Raum buchbar:
Automatische Schloss-entriegelung per Schlüsselkarte/
QR-Code, Displayanzeige neben
Tür

ZUGANGSKONTROLLE

AUTOMATISCHES SCHLOSS

AUTOMATISCHE TÜR

Sensor

Öffnen mit Kontrolle

Türnummerierung: F.Caschoss-Nummer

Fensternummerierung: F.Caschoss-Nummer

Wand Bestand

Stahlbeton, gem. Statik

Mauerwerk, tragend, gem. Statik

Mauerwerk, nichttragend, gem. Statik

Abbruch

Innendämmung

Änderungswolke

In Klärung/Bearbeitung

bezogen auf OKFF

bezogen auf 60.93m üNN

RWA

Tür, dichtschießend

Brandschutzstürz

Feuerwehrraumpunkt

Feuerwehrraumpunkt und
Brandmelderanlage flächendeckend

Notausgang

2. Rettungsweg

Anlegetaste für Drehleiter

Umbau Bahnhofsgebäude
Löhne zum dritten Ort
Bünder Straße 7, 32584 Löhne

Bauherr

Stadt Löhne
Oeynhausener Straße 41
32584 Löhne

Bauleitung

Planung

Plan

Schnitt BB

Maßstab

1:50

Datum

26.01.2026

Stand

02.07.2026

Plannr.

SN-BB-AV01

Index

c

SN

BB