

Bearbeiter	Inhalt	Index	Datum



Open Library-Lesegerät

Automatische Tür/
Taster

Raum buchbar:
Automatische Schloss-
entriegelung per Schlüsselkarte/
QR-Code; Displayanzeige neben
Tür

"ZGK" Zugangskontrolle

"AS" Automatisches Schloß

"AT" Automatische Tür

"AT_T" Taster

"AT_S" Sensor

"AT_{AS}" Öffnen mit Kontrolle

wie öffnet
sich die Tür

Türnummerierung:

Geschoss.Nummer

Fensternummerierung:

Geschoss.Nummer

Wand Bestand

Stahlbeton, gem. Statik

Mauerwerk, tragend, gem. Statik

Mauerwerk, nichttragend, gem. Statik

Abbruch

Innendämmung

Änderungswolke

In Klärung/Bearbeitung

BRH

OKFF

bezogen auf OKFF

bezogen auf 60.93m üNN

RWA

Tür, dichtschießend

Brandschutztür

Feuerwehrranlaupunkt

Feuerwehr-Informations- und
Bediensystem

Brandmeldeanlage flächendeckend

Notausgang


2. Rettungsweg

Anleiterstelle für Drehleiter

Die Haustechnischen Angaben sind vom Fachplaner zu prüfen/ sind mit der Fachplanung abzugleichen. Unstimmigkeiten sind mit dem Fachplaner zu klären.

Alle in diesem Plan enthaltenen Höhenangaben beziehen sich auf Oberkante Fertigfußboden.

Alle Maße sind vom Ausführenden vor Ort zu prüfen. Unstimmigkeiten sind mit der Bauleitung umgehend zu klären.
Alle Maße ablesen, nicht abgreifen!

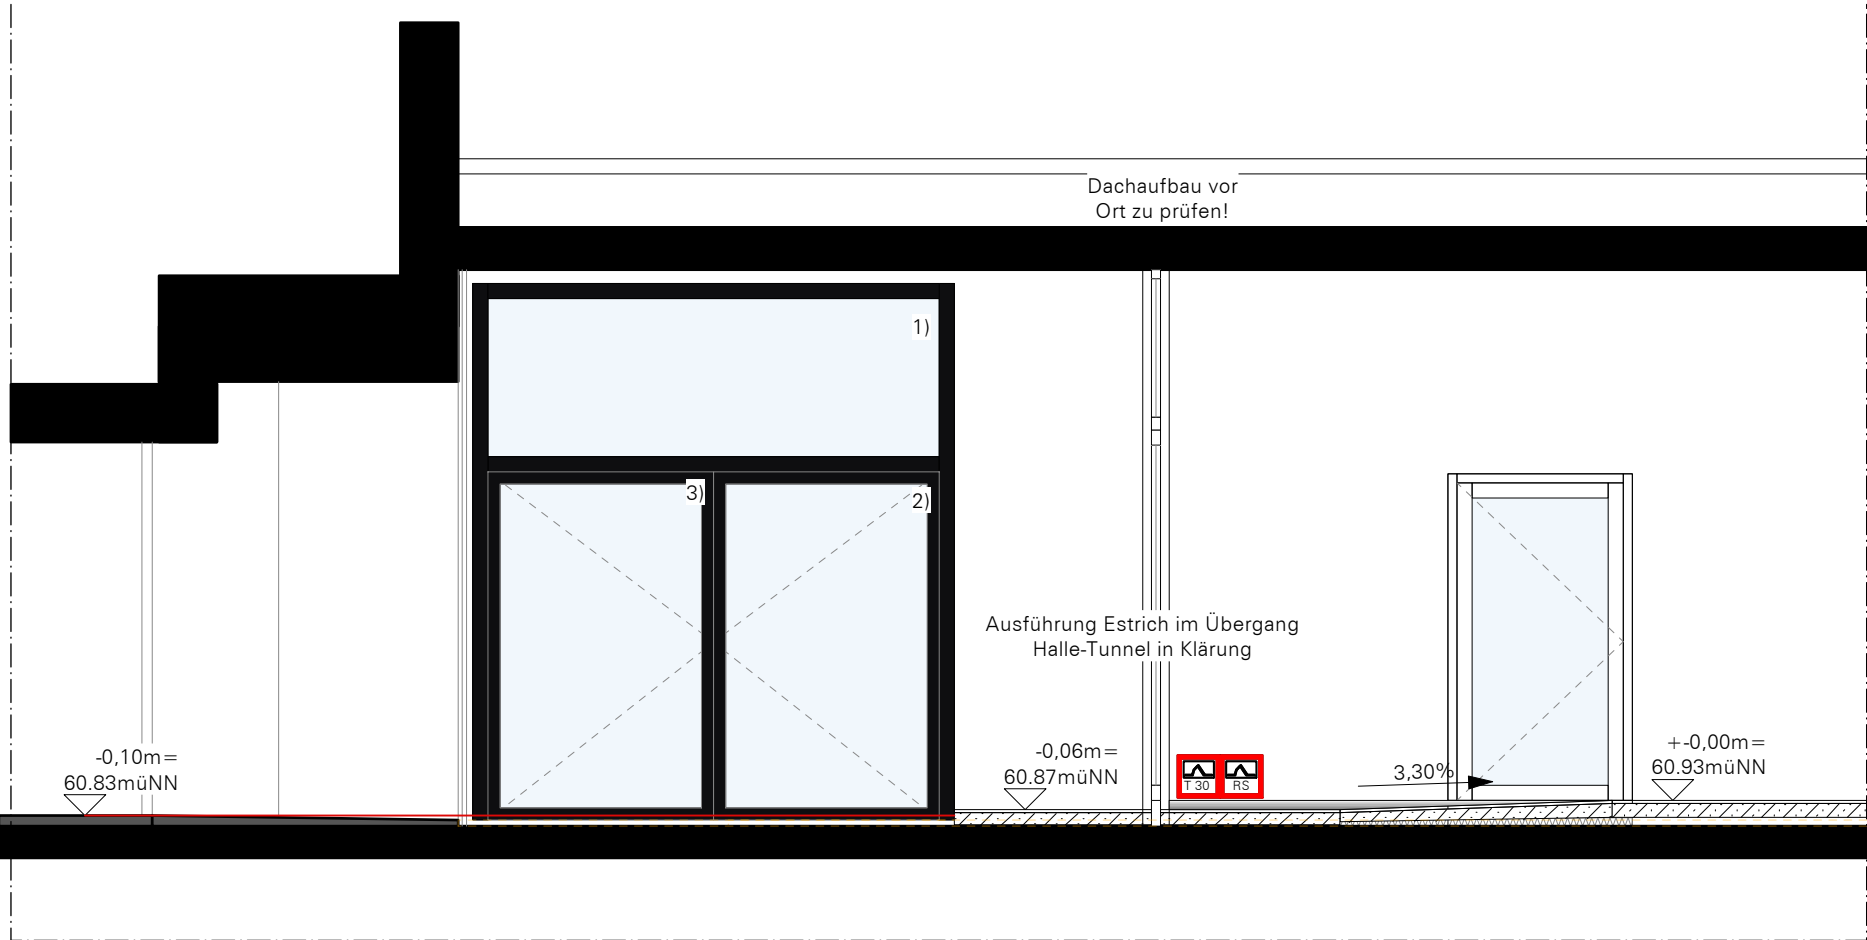

Umbau Bahnhofsgebäude

Löhne zum dritten Ort

Bünder Straße 7, 32584 Löhne

Bauherr

Stadt Löhne

Oeynhausener Straße 41

32584 Löhne

Bauleitung

Planung

Plan

Schnitt LL

Maßstab

1:50

Datum

26.01.2026

Stand

02.07.2026

Plannr.

SN-LL-AV01

Index

-

SN

LL