


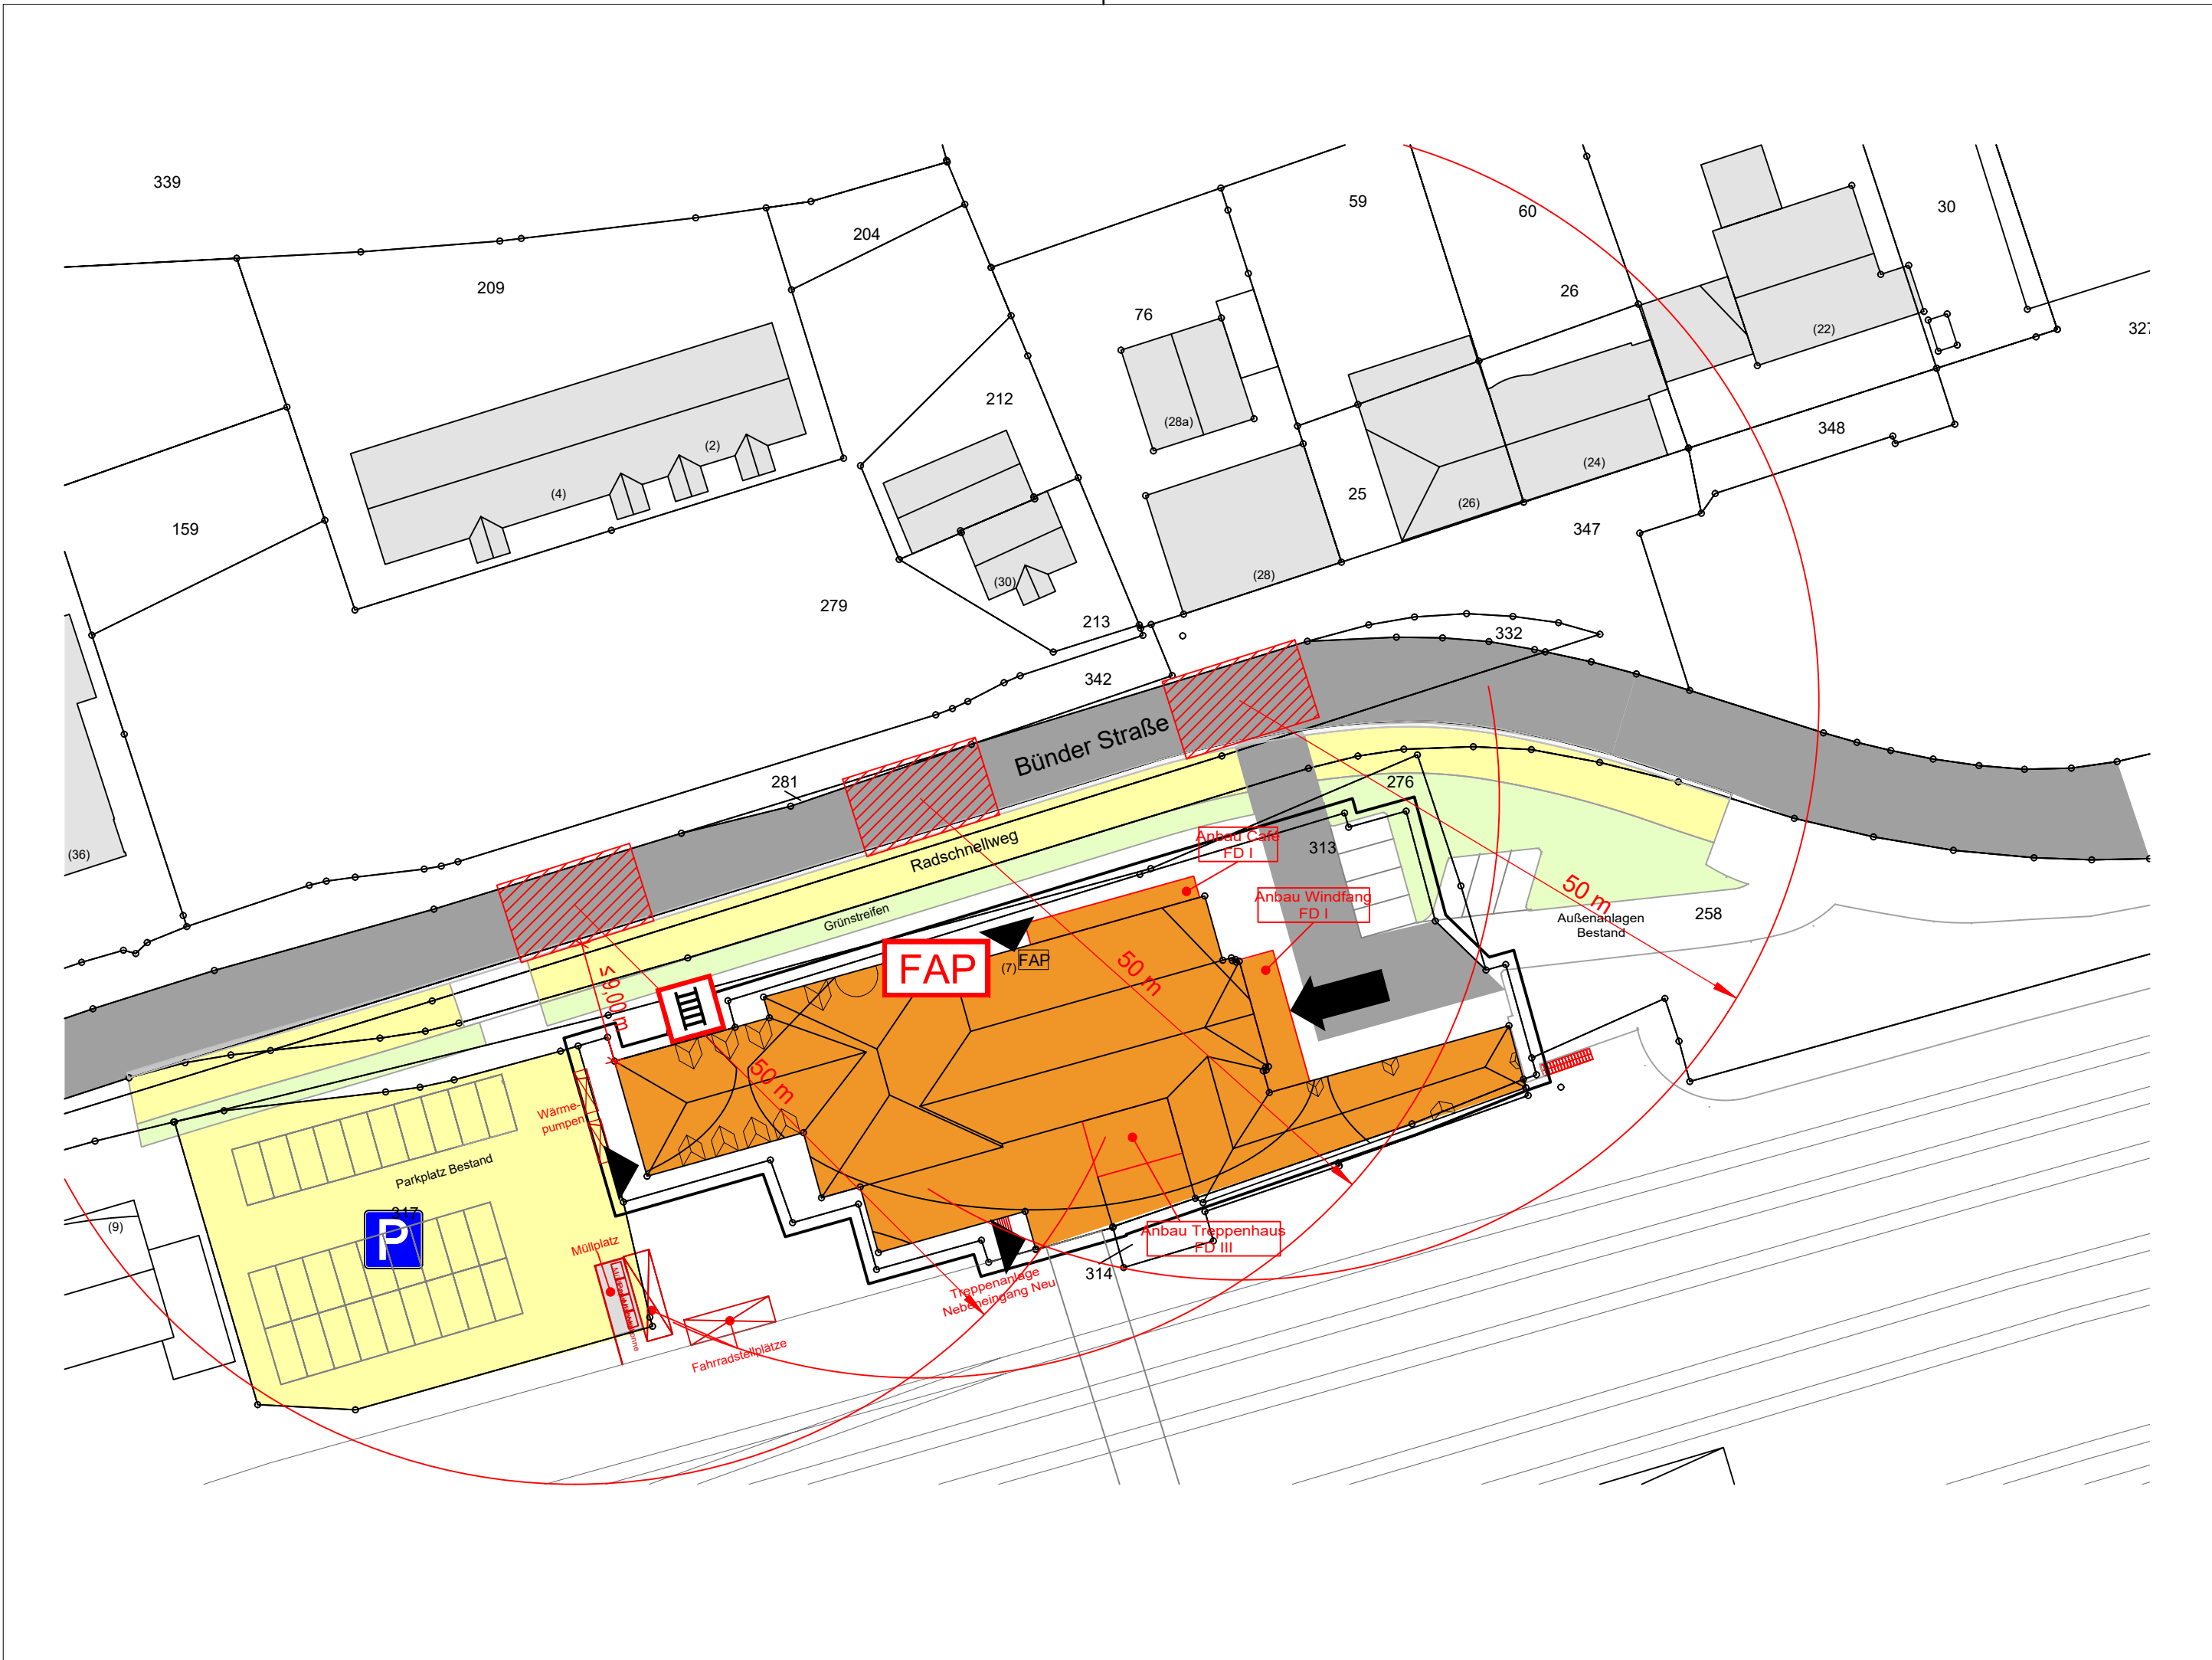

LEGENDE

- zu beurteilender Gebäudeabschnitt
- Gebäude Nachbarschaft
- befahrbare Fläche
- nicht befahrbare Fläche
- Grünfläche
- P

 Parkplatz
- Gebäudehauptzugang
- Gebäudenebenzugang
- Bewegungsfläche Feuerwehr 7 x 12 m
- FAP

 Feuerwehranlaufpunkt
- Freischaltelement
- Feuerwehrschlüsseltresor
- Blitzleuchte orange

Dieser Plan gilt nur zusammen mit dem Brandschutzkonzept!

Revision 1		19/01/24	Seigis
Änderungen	Index	Datum	Name

Bauvorhaben: Umbau Bahnhofsgebäude Löhne
Bünder Str. 7; 32584 Löhne
Stadt Löhne
Oeynhausener Straße 41, 32584 Löhne

Projekt-Nr. :

221098

Darstellung: BRANDSCHUTZPLAN
Lageplan

Plan-Nr. :

BS 1

Tragwerksplanung
Brandschutz
Bauphysik
Sicherheits- u.
Gesundheitskoordination
Brückenprüfung
Objektplanung für
Ingenieurbauwerke
Instandsetzungsplanung
Nachhaltiges Bauen

oe+o nord

Ingenieurgesellschaft für das Bauwesen mbH

Engerstraße 34
33824 Werther

Telefon 0 52 03 / 296 9865
E-Mail info@bep-nord.de

Index:

Maßstab: 1:500

Datum: 20.12.2022

gezeichnet: Lütkeimer

intern geprüft: Hollmann

H/B = 297 / 594 (0.18m²)

Allplan 2022