


Lageplan + Leitungen

„Istrup Wülker“



12 Istrup Wülker
(West)

3602
D148.27
S146.83/1.4
3603
S146.94/1.3

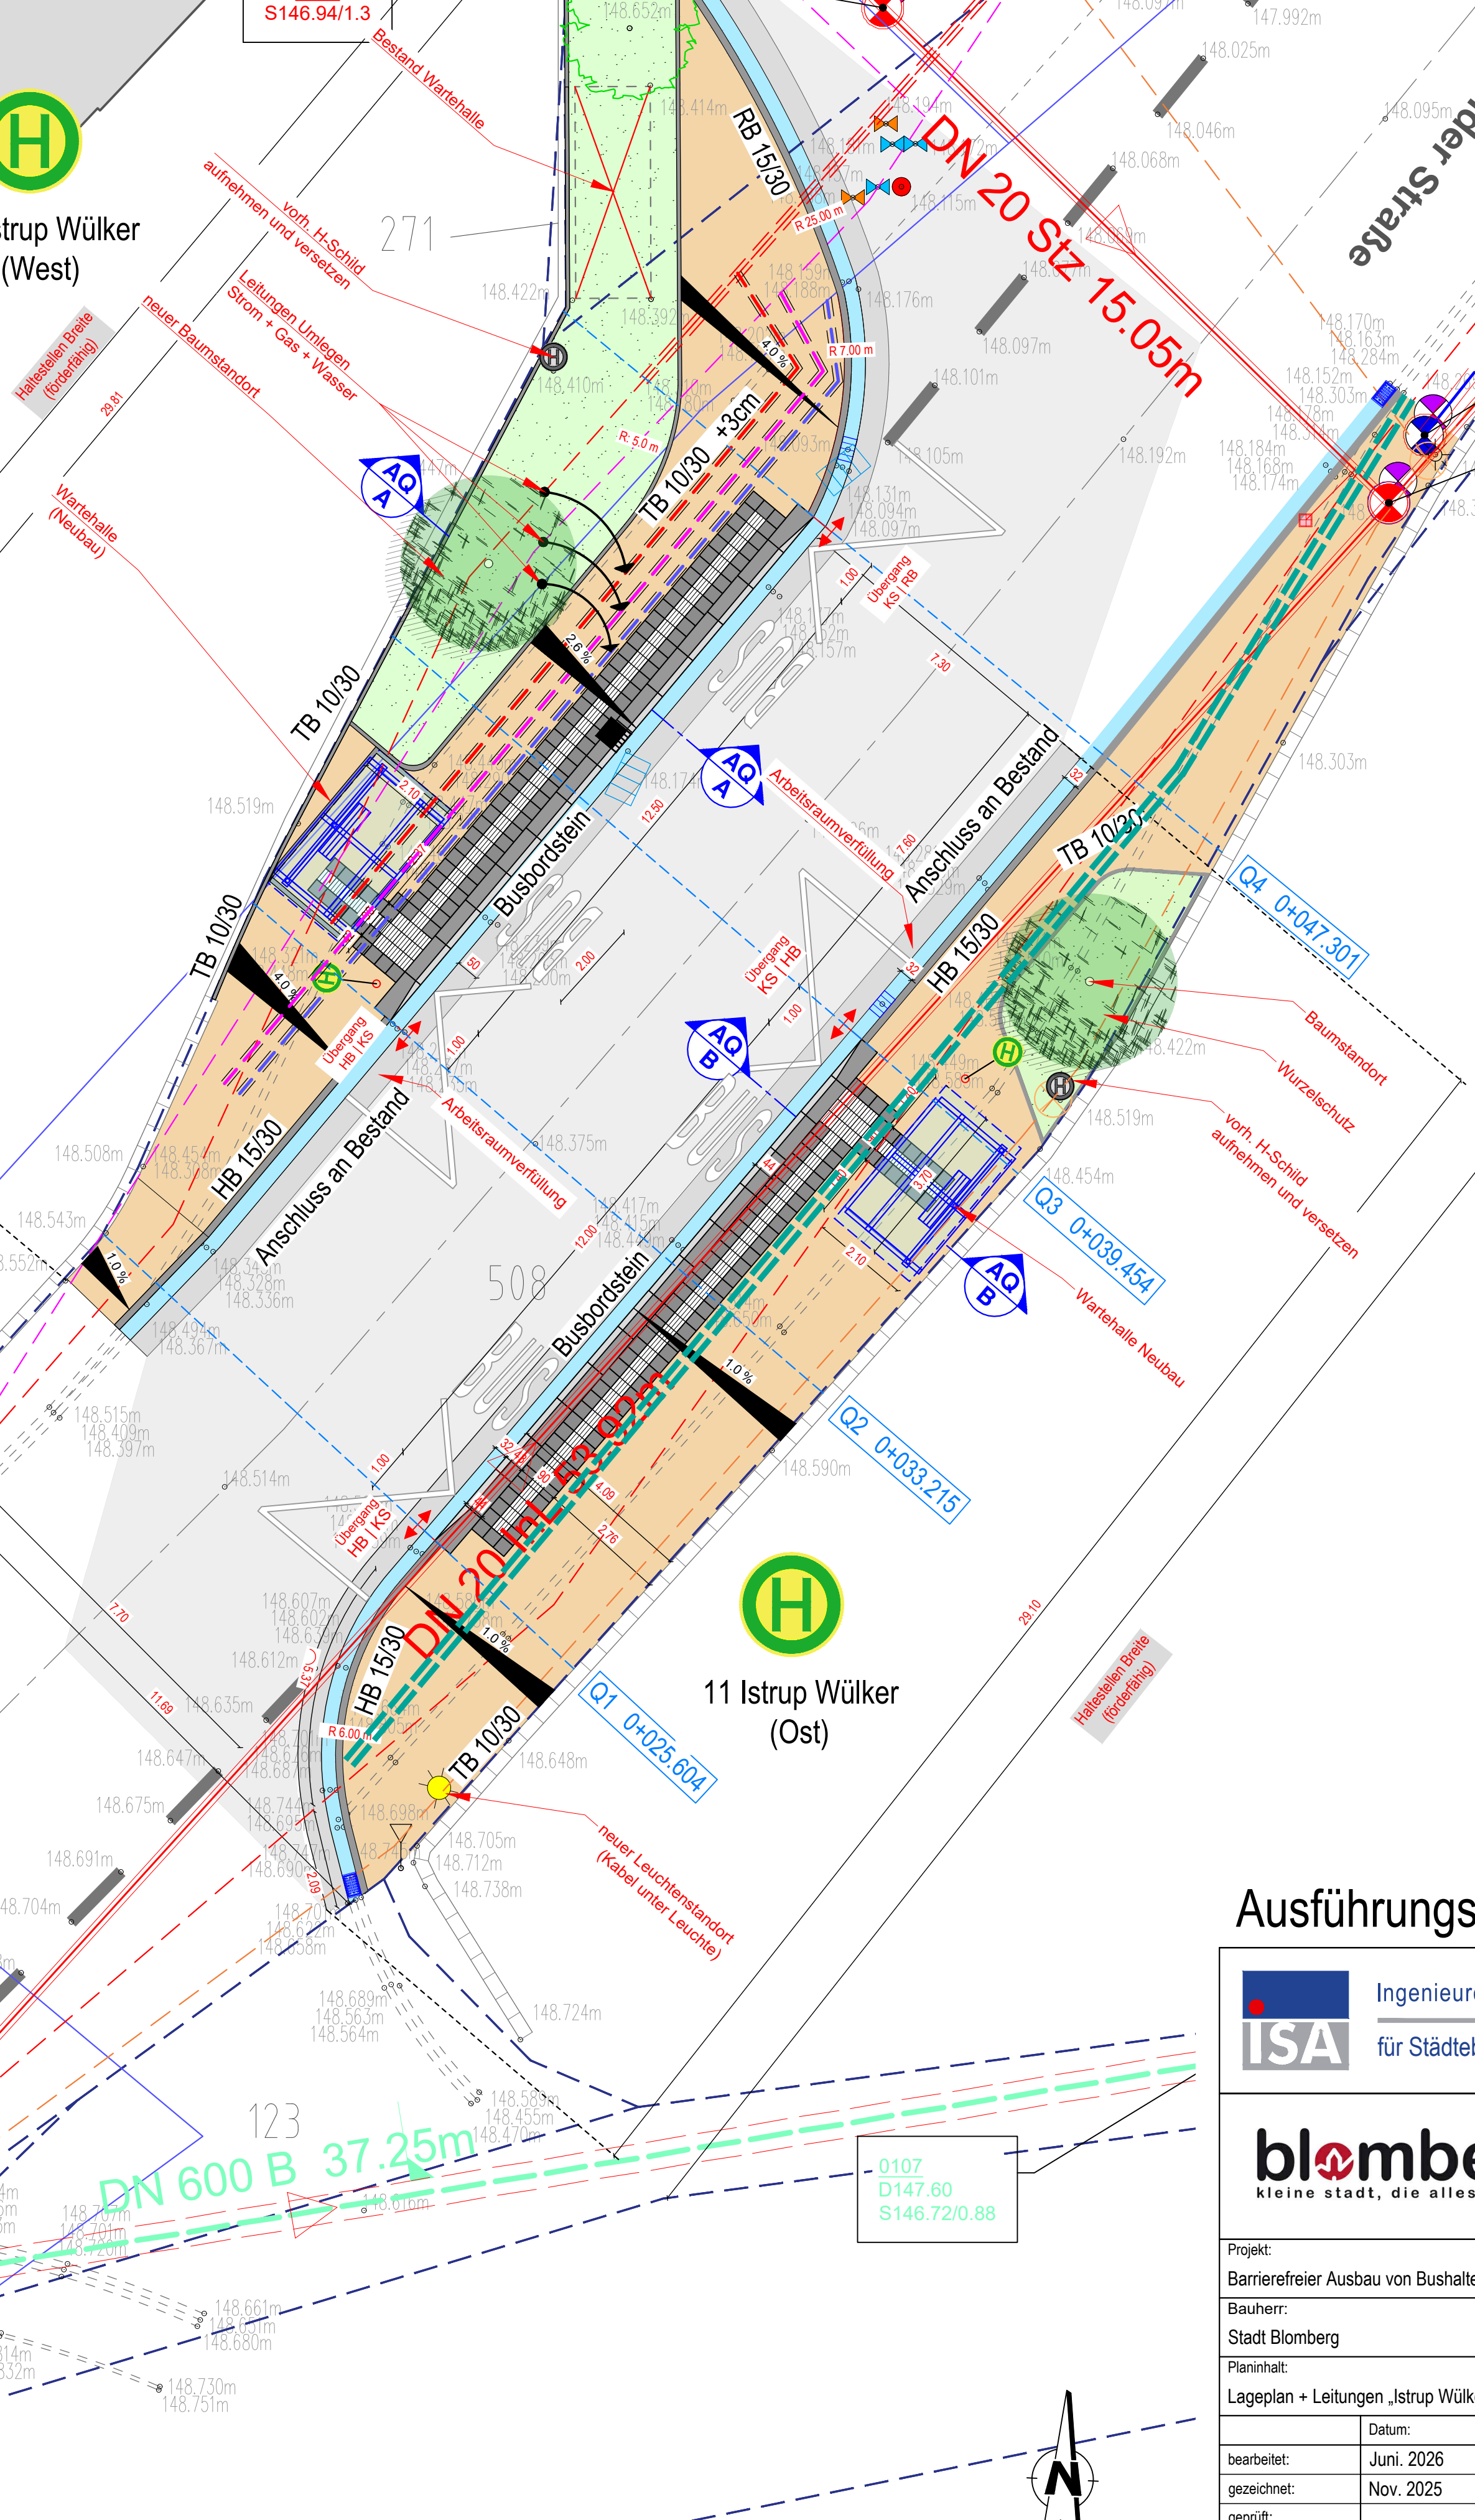

Stadt Blomberg

Legende

- Bestand**
- Vorhandene Bebauung
 - Grundstücksgrenzen
 - Einfahrt
 - Vorhandener Baum
 - Mauer
 - Schachtdeckel
 - Beleuchtung (Bestand)
 - Regenwasserkanal
 - Schmutzwasserkanal
 - Wasserleitung
 - Gasleitung
 - Strom (HS, MS, NS)
 - Beleuchtungskabel
 - Hausanschluß
 - Bestehende Verkehrszeichen
 - Bestehender Sinkkasten
- Planung**
- Asphalt
 - Betonsteinpflaster
 - Bordsteine
 - Rinne
 - Beleuchtung (Geplant)
 - Unterpflanzung
 - Bäume
 - Seitenablauf
 - Ablauf
 - Leerrohr DN110 - Kabuflex



11 Istrup Wülker
(Ost)

0107
D147.60
S146.72/0.88

3746
D149.05
S146.21/2.84

Ausführungsplanung



Ingenieure
für Städtebau und Architektur

D - 67716 Heltersberg
Hauptstraße 44
Telefon 0 63 33 - 2 75 98-0
Fax 0 63 33 - 2 75 98-99
E-mail info@isa-ingenieure.de



Projekt:
Barrierefreier Ausbau von Bushaltestellen 2026, Blomberg

Bauherr: Stadt Blomberg	Änderung:	Datum:	Name:
Planinhalt: Lageplan + Leitungen „Istrup Wülker“			
bearbeitet: Juni. 2026	Rz		
gezeichnet: Nov. 2025	Rz	Ingenieurbüro:	Maßnahmenenträger:
geprüft:			
Projektnummer: TB 360	Blattnummer: - 5 -	Maßstab: 1:100	

