


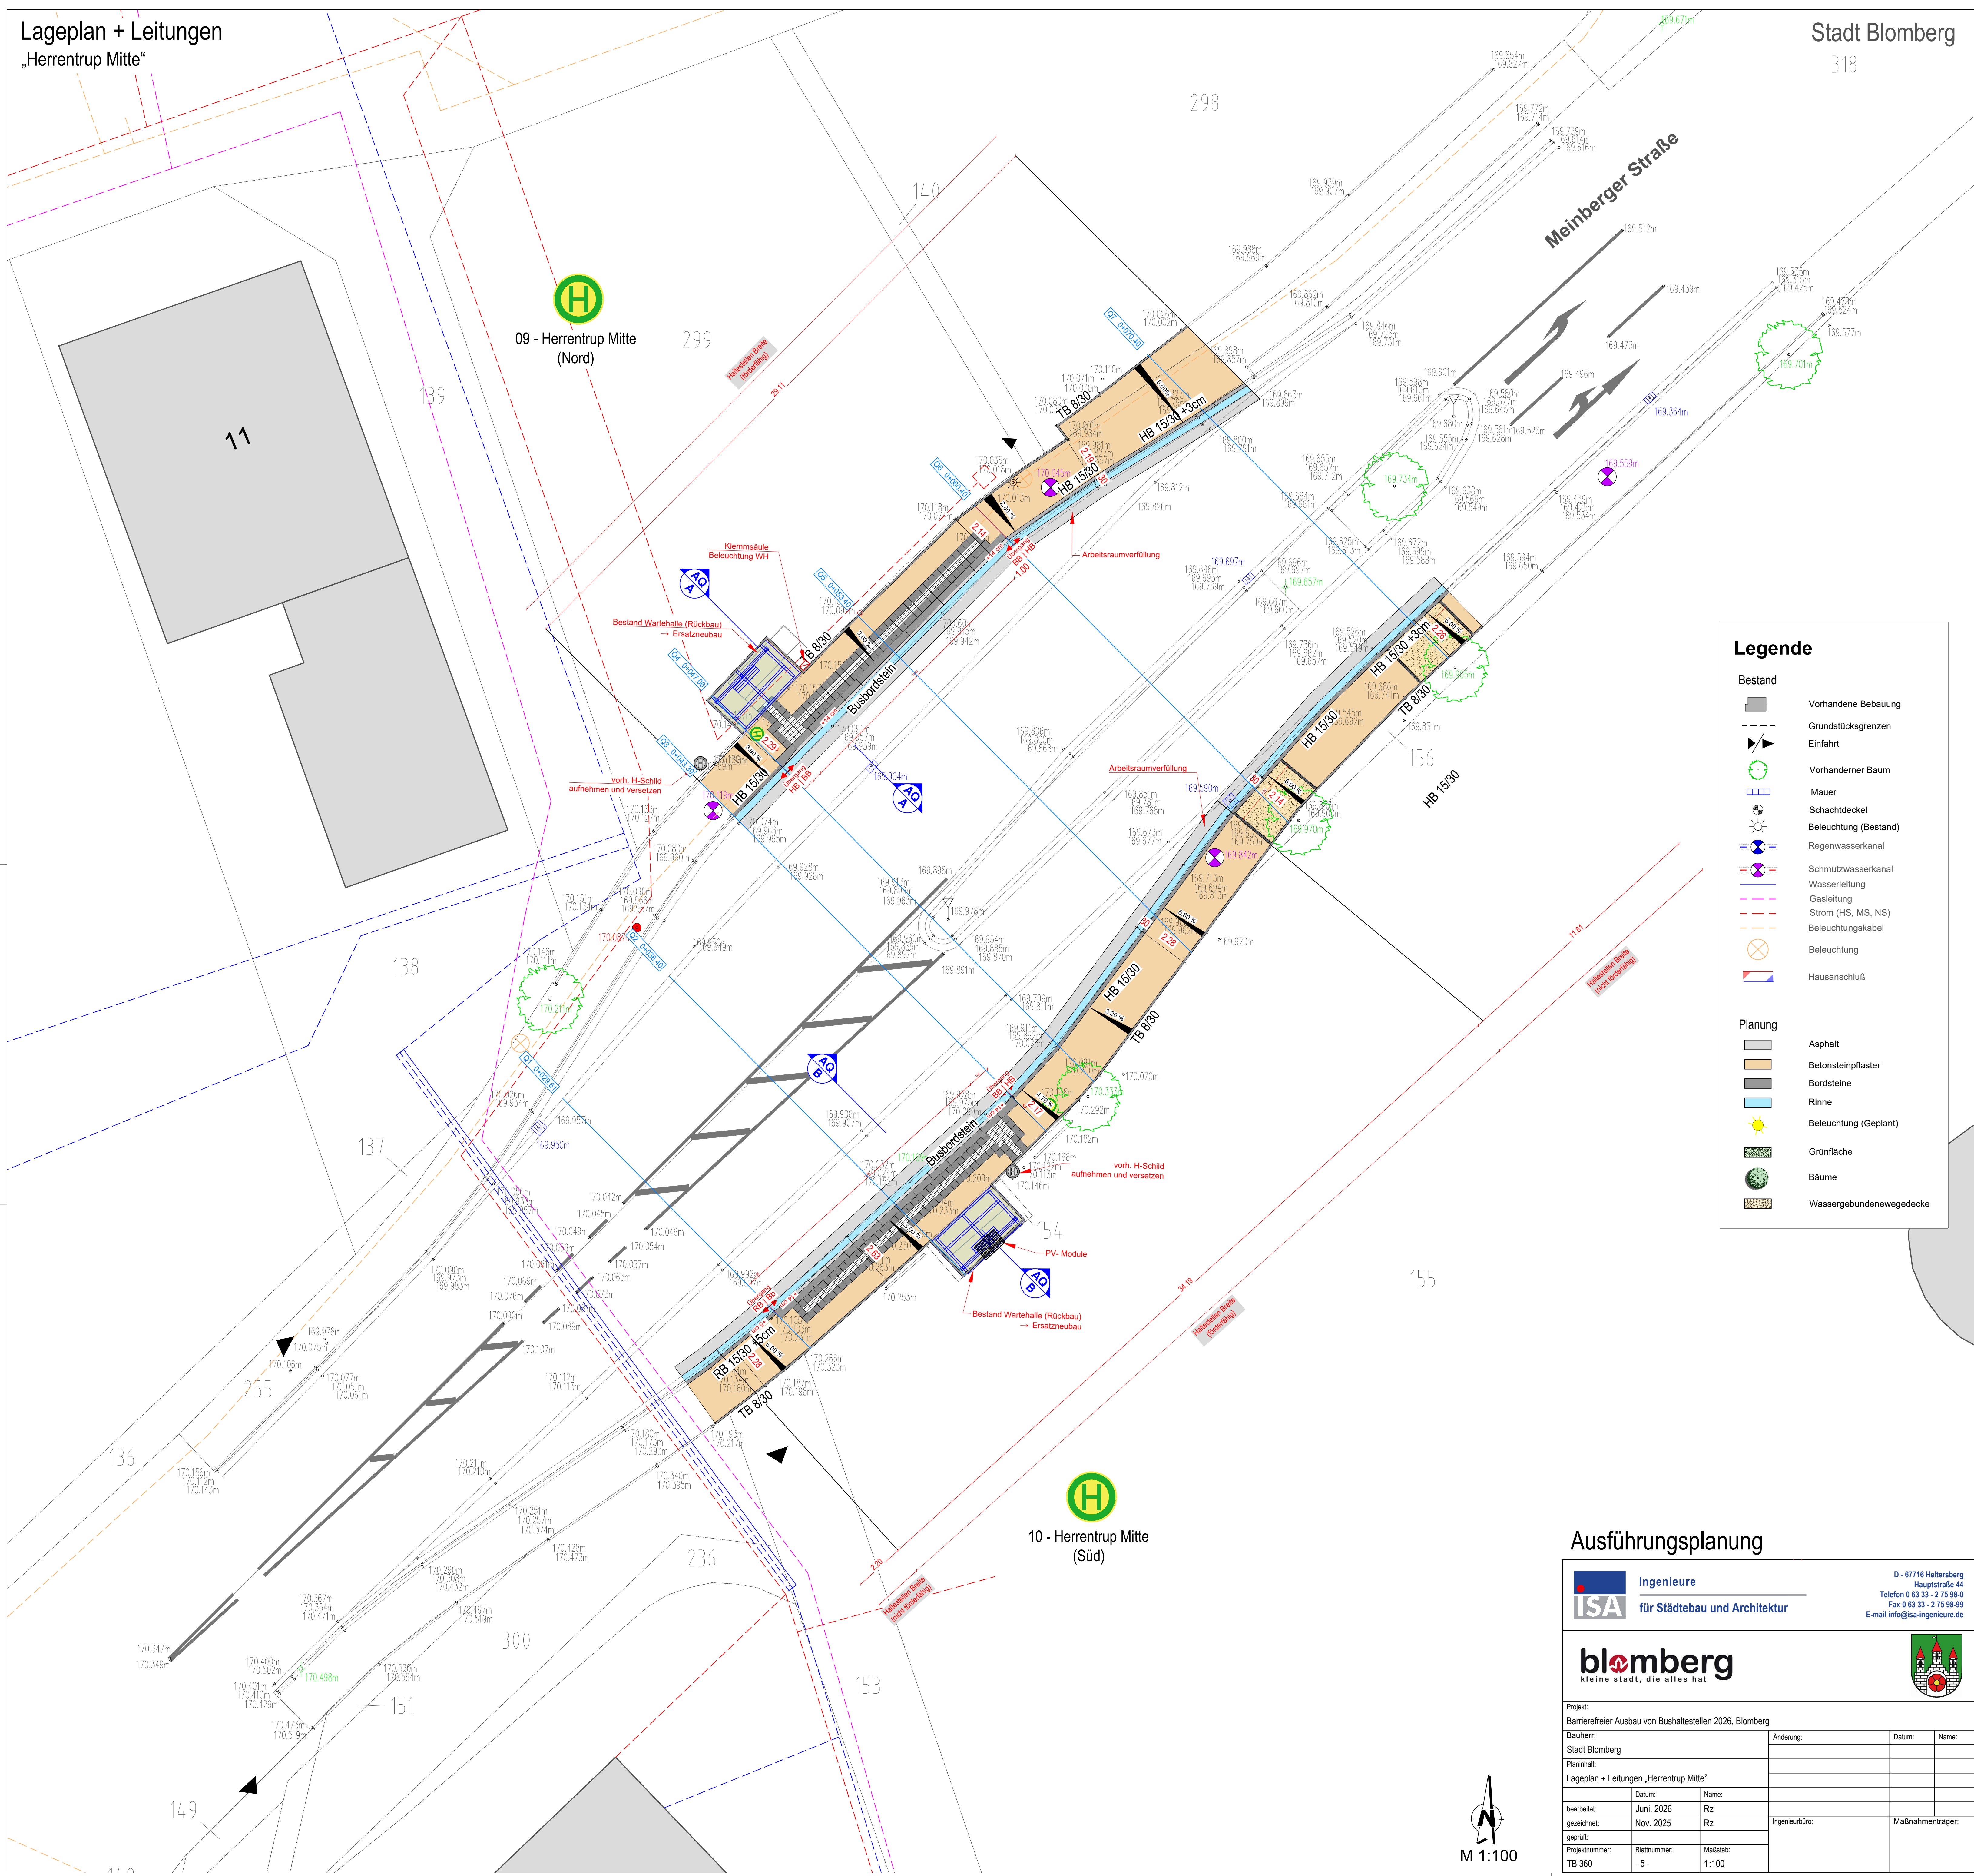

Legende


Bestand

- Vorhandene Bebauung
- Grundstücksgrenzen
- Einfahrt
- Vorhandener Baum
- Mauer
- Schachtdeckel
- Beleuchtung (Bestand)
- Regenwasserkanal
- Schmutzwasserkanal
- Wasserleitung
- Gasleitung
- Strom (HS, MS, NS)
- Beleuchtungskabel
- Beleuchtung
- Hausanschluss

Planung

- Asphalt
- Betonsteinpflaster
- Bordsteine
- Rinne
- Beleuchtung (Geplant)
- Grünfläche
- Bäume
- Wassergebundenewegedecke

Ausführungsplanung

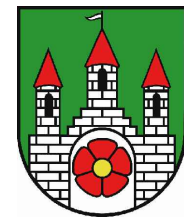 Ingenieure für Städtebau und Architektur		D - 67116 Heltersberg Hauptstraße 44 Telefon 0 63 33 - 2 75 98-0 Fax 0 63 33 - 2 75 98-99 E-mail info@isa-ingenieure.de	
 kleine stadt, die alles hat			
			
Projekt: Barrierefreier Ausbau von Bushaltestellen 2026, Blomberg			
Bauherr: Stadt Blomberg	Änderung:	Datum:	Name:
Planinhalt: Lageplan + Leitungen „Herrentrup Mitte“			
bearbeitet: Juni. 2026	Datum:	Name:	
gezeichnet: Nov. 2025	Rz		
geprüft:			
Projektnummer: TB 360	Blattnummer: - 5 -	Maßstab: 1:100	
Ingenieurbüro:		Maßnahmensträger:	

0,90m x 0,85m