


Lageplan + Leitungen
Haltestellen 07 + 08 „Cappel Mitte“

Stadt Blomberg

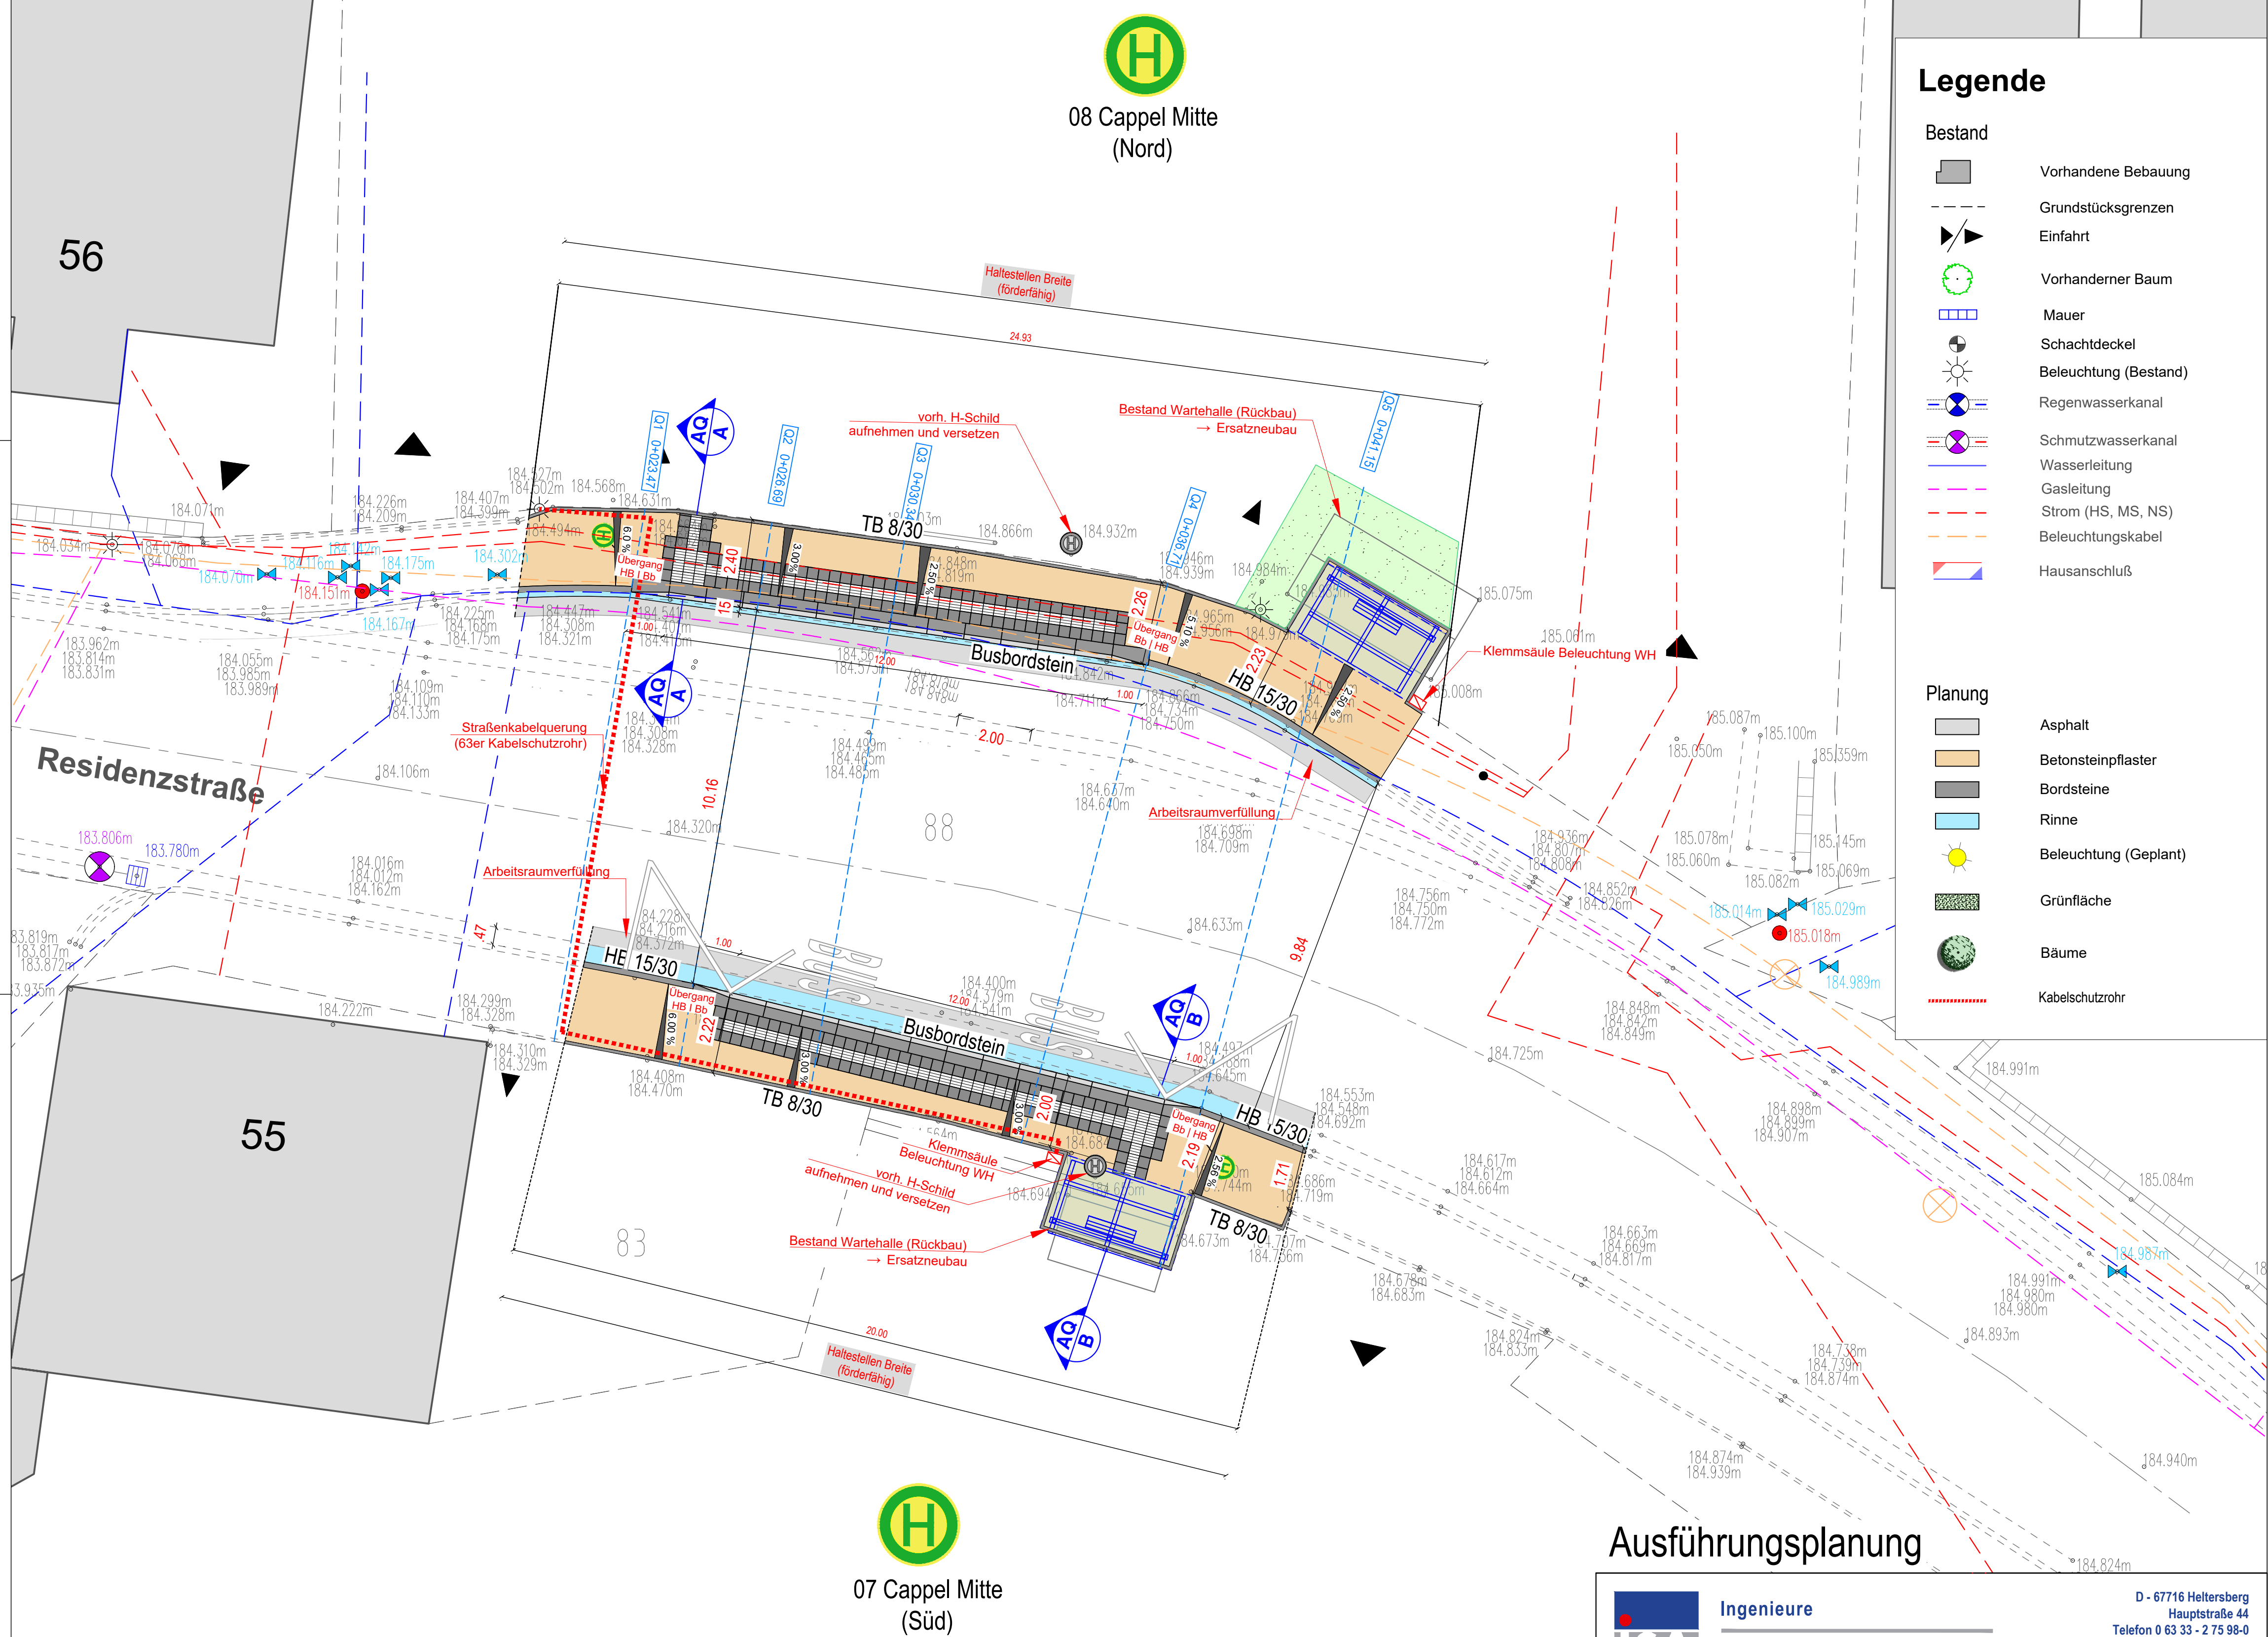

Ausführungsplanung

Ingenieure
für Städtebau und Architektur

D - 67716 Heltersberg
Hauptstraße 44
Telefon 0 63 33 - 2 75 98-0
Fax 0 63 33 - 2 75 98-99
E-mail info@isa-ingenieure.de

kleine stadt, die alles hat

Projekt: Barrierefreier Ausbau von Bushaltestellen 2026, Blomberg			Änderung:		Datum:	Name:
Bauherr: Stadt Blomberg						
Planinhalt: Lageplan + Leitungen „Cappel Mitte Nr. 07 + 08“						
bearbeitet:	Datum: Juni. 2026	Name: Rz				
gezeichnet:	Nov. 2025	Rz				
geprüft:						
Projektnummer: TB 360	Blattnummer: - 5 -	Maßstab: 1:100	Ingenieurbüro:		Maßnahmenenträger:	

