
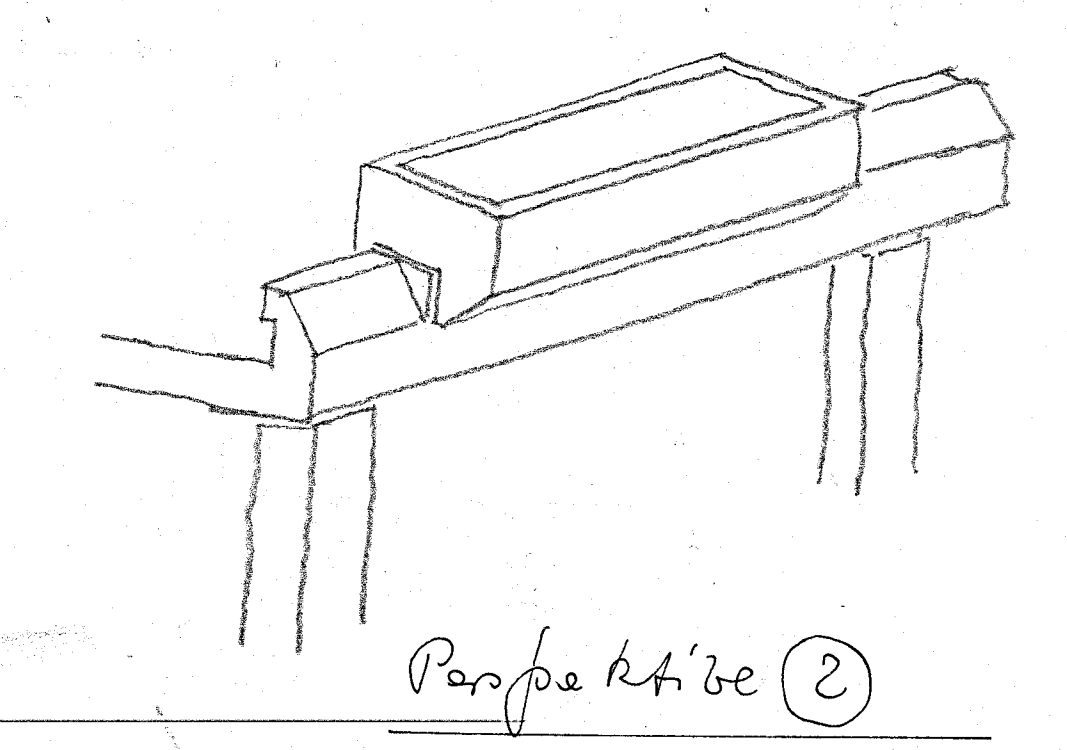
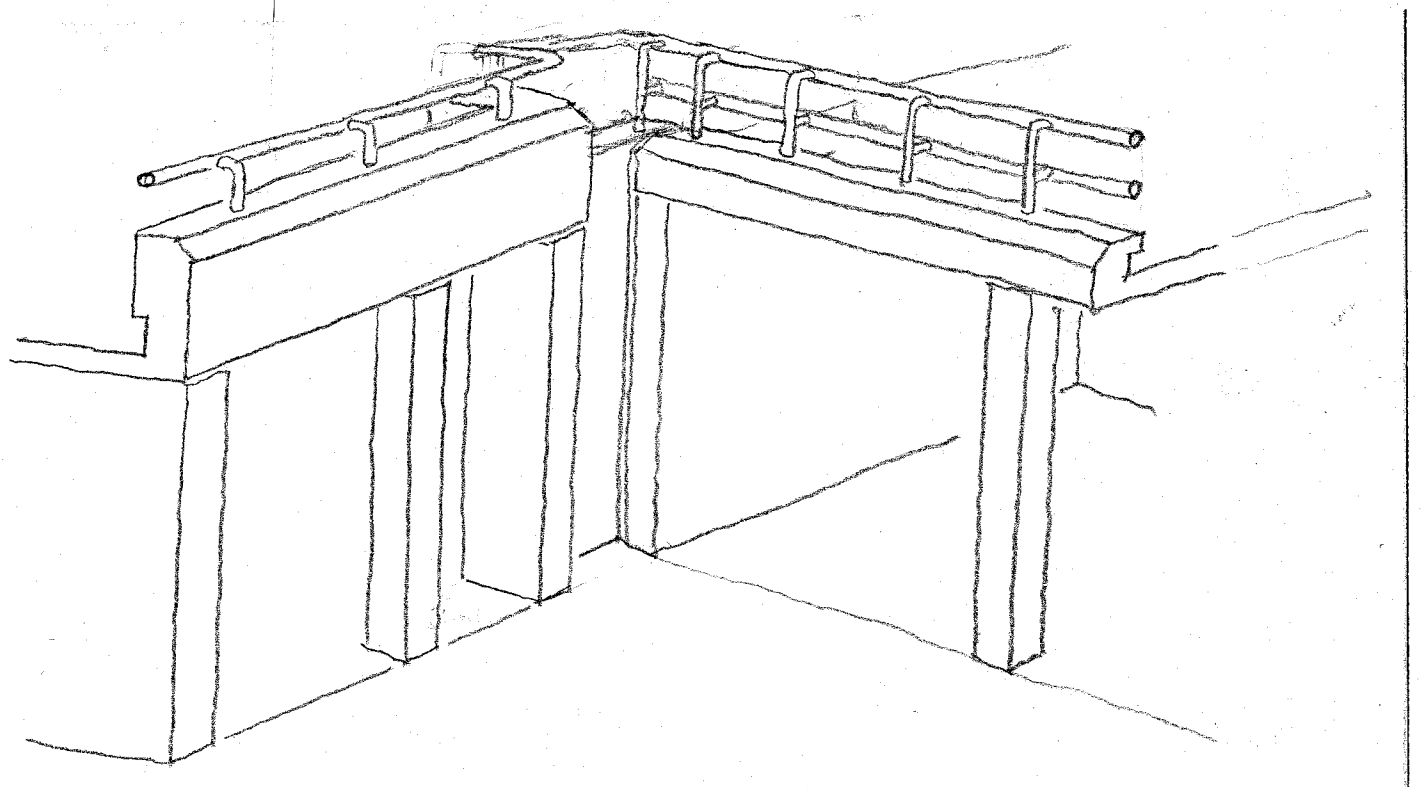


 

Ausführung der  
Vorbereitung der  
siehe Plan 4.111!  
Anforderung an  
Parkpalette

|   |   |
|---|---|
| 1 | 3-4-5-6-99-100 |
|---|---|

ALLE MASSE  
SIND AM BAU ZU PRÜFEN

FREIGEgeben FÜR DIE  
**AUSFÜHRUNG**  
27.6.79 Kammann

PROF. SCHEUERMANN  
PATZ + PARTNER  
DIPL.-ING. ARCHITECTEN  
BDA/BBB  
STADION KRAUSSTRAßE 17 80473 D-1000 BERLIN

**KREISHAUS LIPPE  
DETMOLD**

Bauteil W + P / EBENE I/US  
**PARKPALETTE IM SÜDWESTEN  
GRUNDRISS / SCHNITTE / DETAILS**

Planungsstufe **AUSFÜHRUNG**  
Maßstab **1:50** Blattgr. **1475/90**

Datum **16.5.79** gez. **M.BR**

Plan **A 104c**