


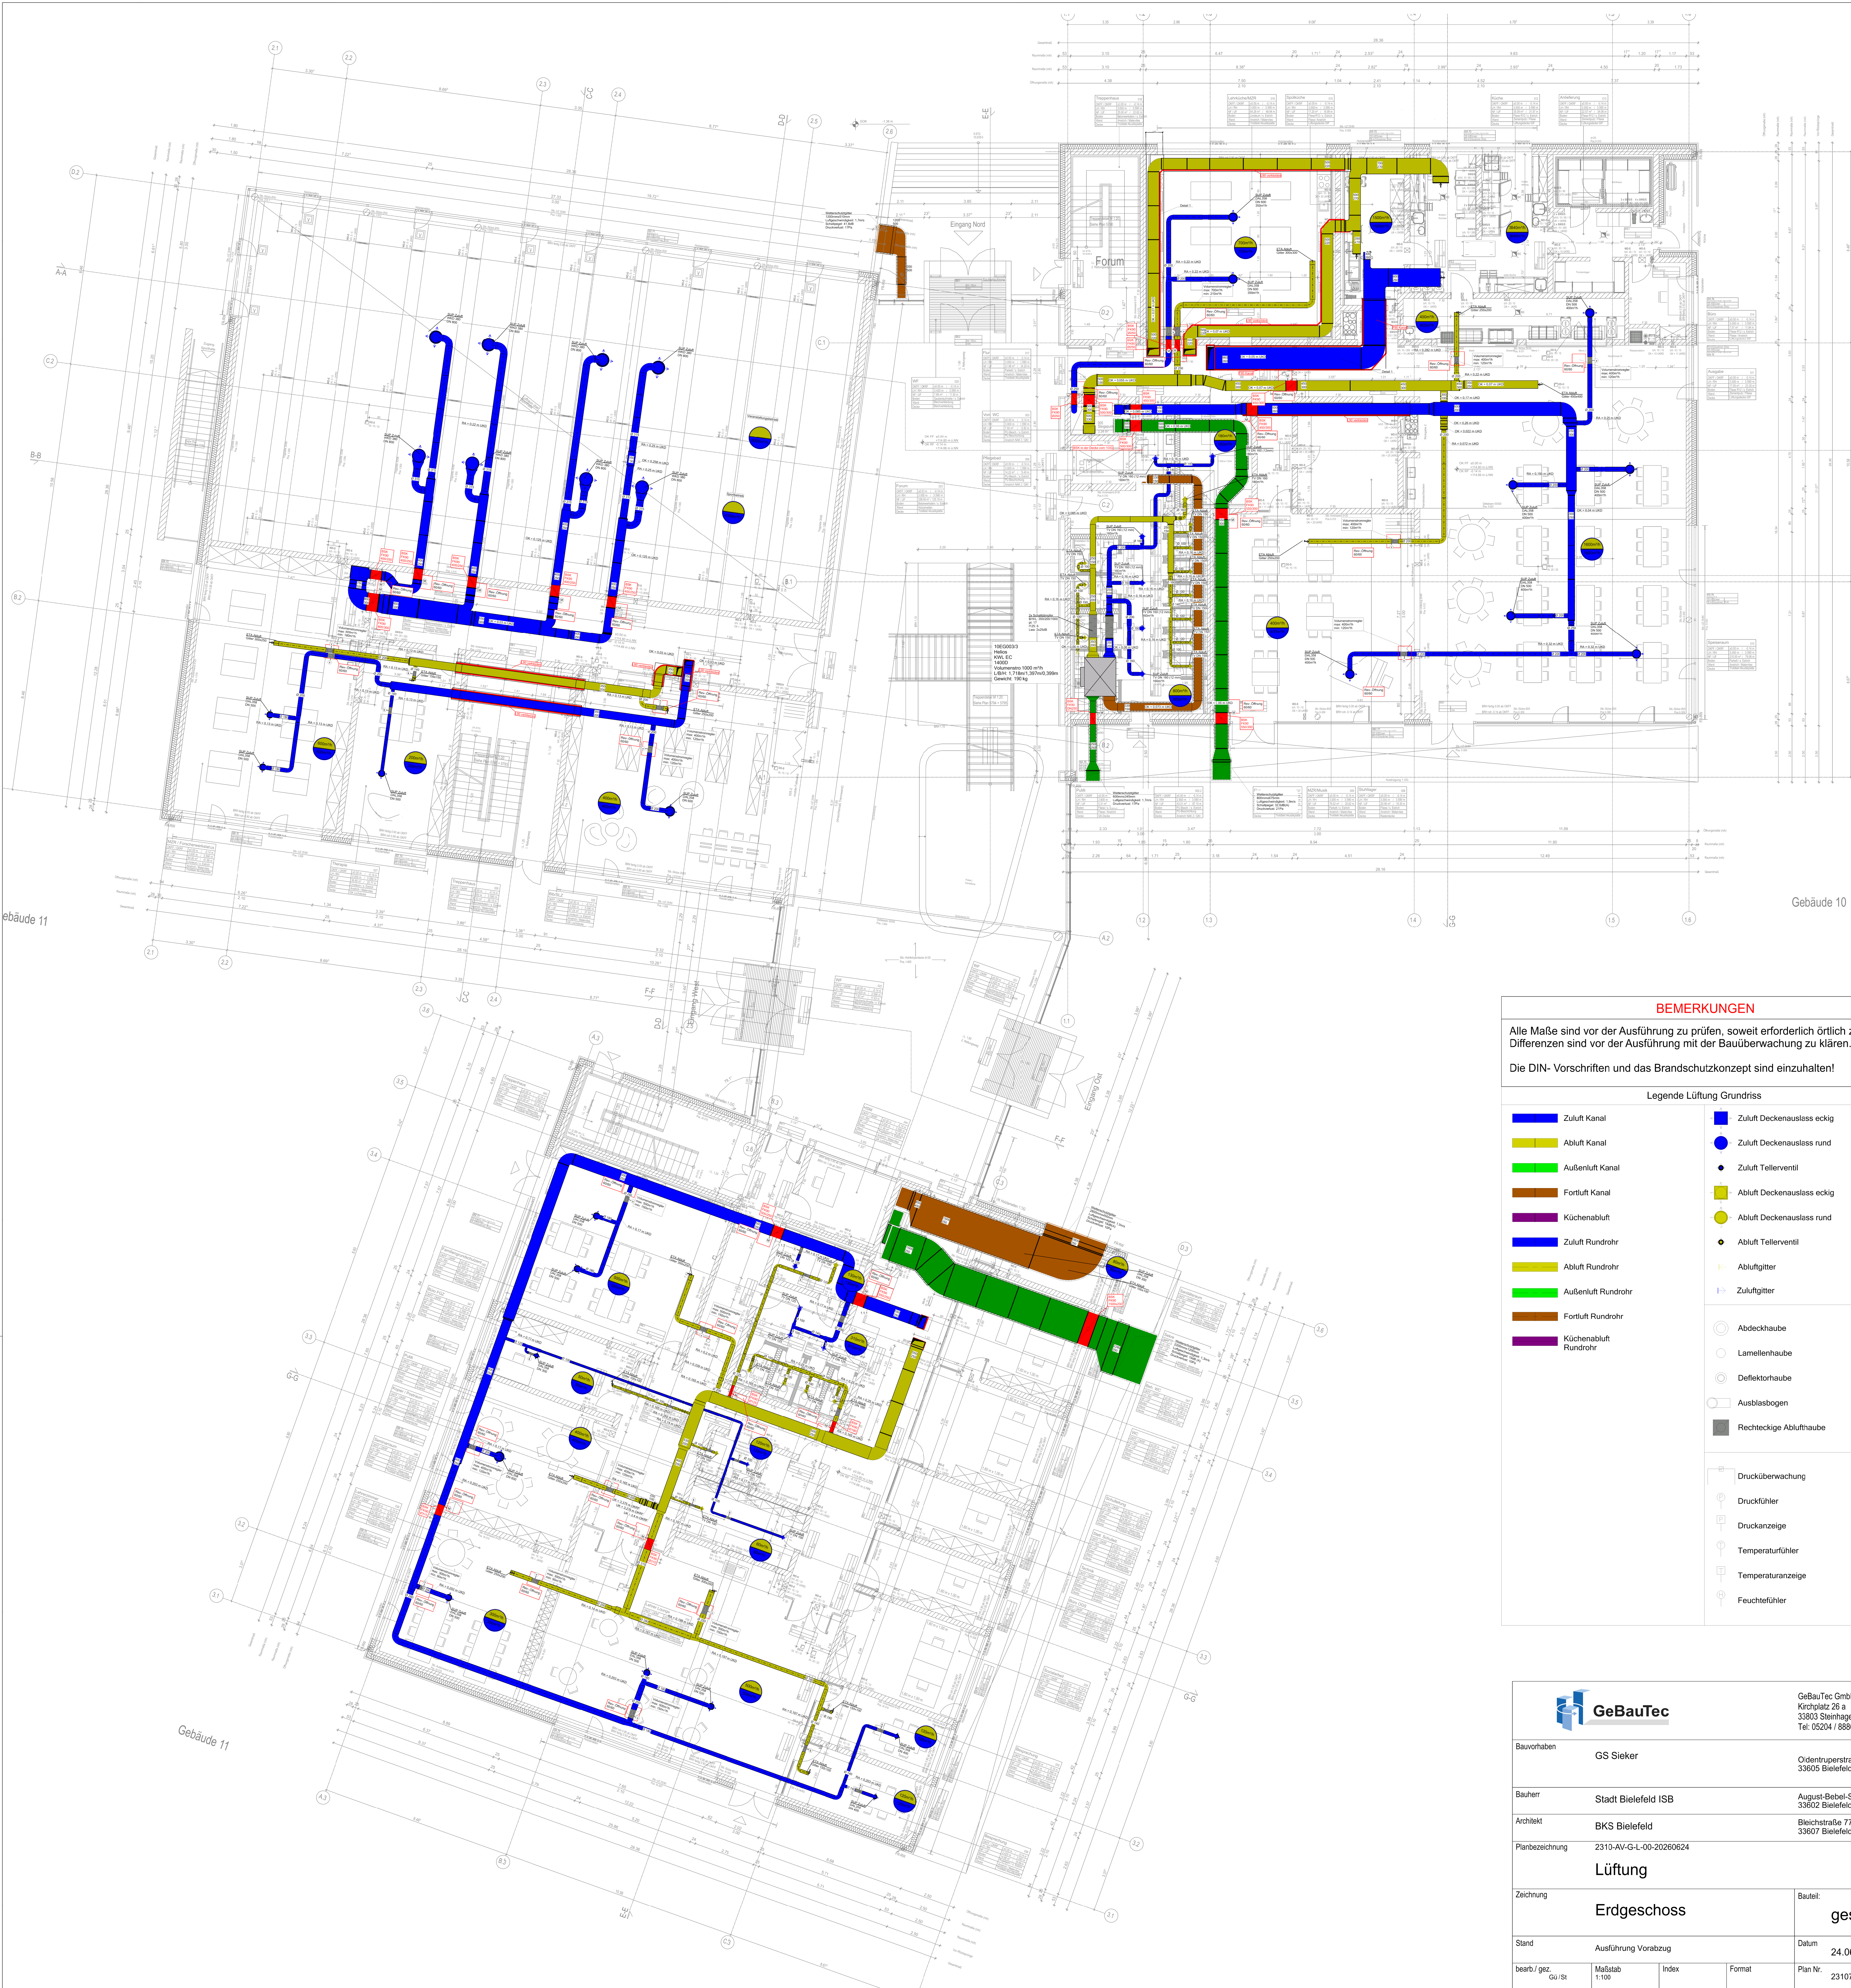

BEMERKUNGEN

Alle Maße sind vor der Ausführung zu prüfen, soweit erforderlich örtlich zu messen. Differenzen sind vor der Ausführung mit der Bauüberwachung zu klären.

Die DIN- Vorschriften und das Brandschutzkonzept sind einzuhalten!

Legende Lüftung Grundriss

Zuluft Kanal

Abluft Kanal

Außenluft Kanal

Fortluft Kanal

Küchenabluft

Zuluft Rundrohr

Abluft Rundrohr

Außenluft Rundrohr

Fortluft Rundrohr

Küchenabluft Rundrohr

Zuluft Deckenauslass eckig

Zuluft Deckenauslass rund

Zuluft Tellerventil

Abluft Deckenauslass eckig

Abluft Deckenauslass rund

Abluft Tellerventil

Abluftgitter

Zuluftgitter

Abdeckhaube

Lamellenhaube

Deflektorhaube

Ausblasbogen

Rechteckige Ablufthaube

Drucküberwachung

Druckfühler

Druckanzeige

Temperaturfühler

Temperaturanzeige

Feuchtefühler

GeBauTec		GeBauTec GmbH Kirschplatz 26 a 33603 Bielefeld Tel.: 05204 / 8886-0
Bauvorhaben	GS Sieker	Odentruferstraße 33605 Bielefeld
Bauherr	Stadt Bielefeld ISB	August-Bebel-Straße 92 33603 Bielefeld
Architekt	BKS Bielefeld	Bleichstraße 77a 33607 Bielefeld
Planbezeichnung	2310-AV-G-L-00-20260624	
Lüftung		
Zeichnung	Erdgeschoss	Bauteil: gesamt
Stand	Ausführung Vorabzug	Datum 24.06.2026
bearb./gez. GU/ST	Maßstab 1:100	Index Format Plan Nr. 23107330