



Pos. F1 + F10 Streifenfundamente in Achse 1+5, b/h=40/100cm


M. 1:50 2x herstellen

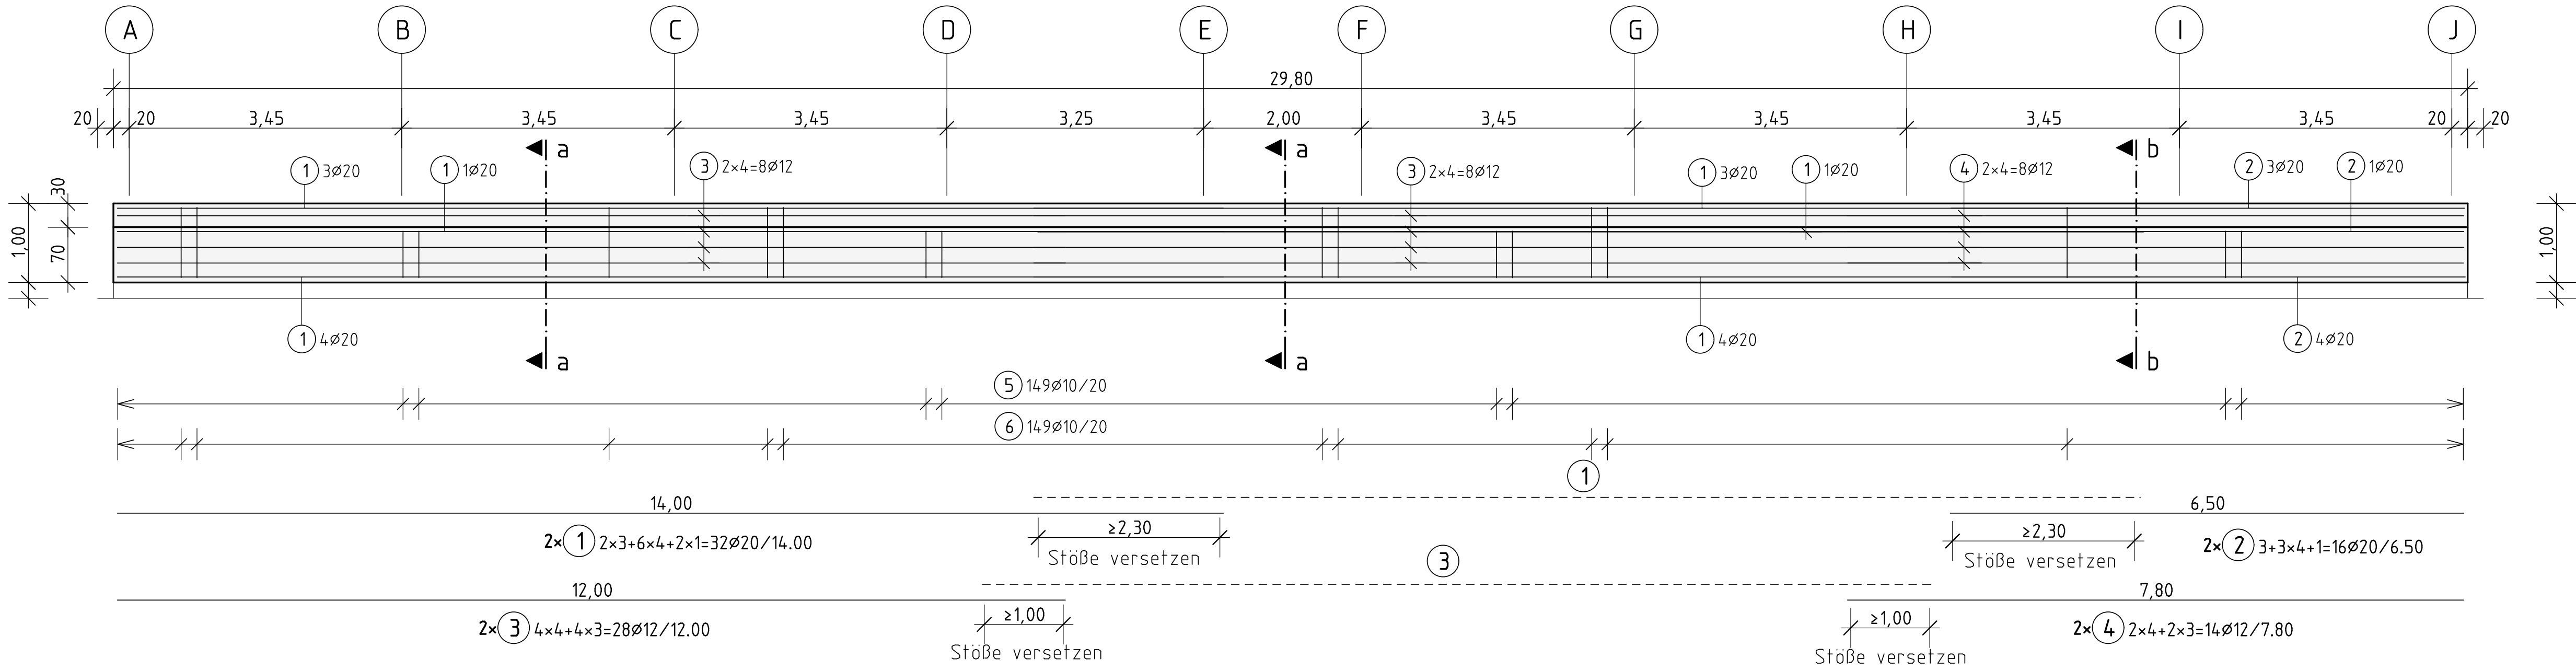

Schnitt a-a
M. 1:25

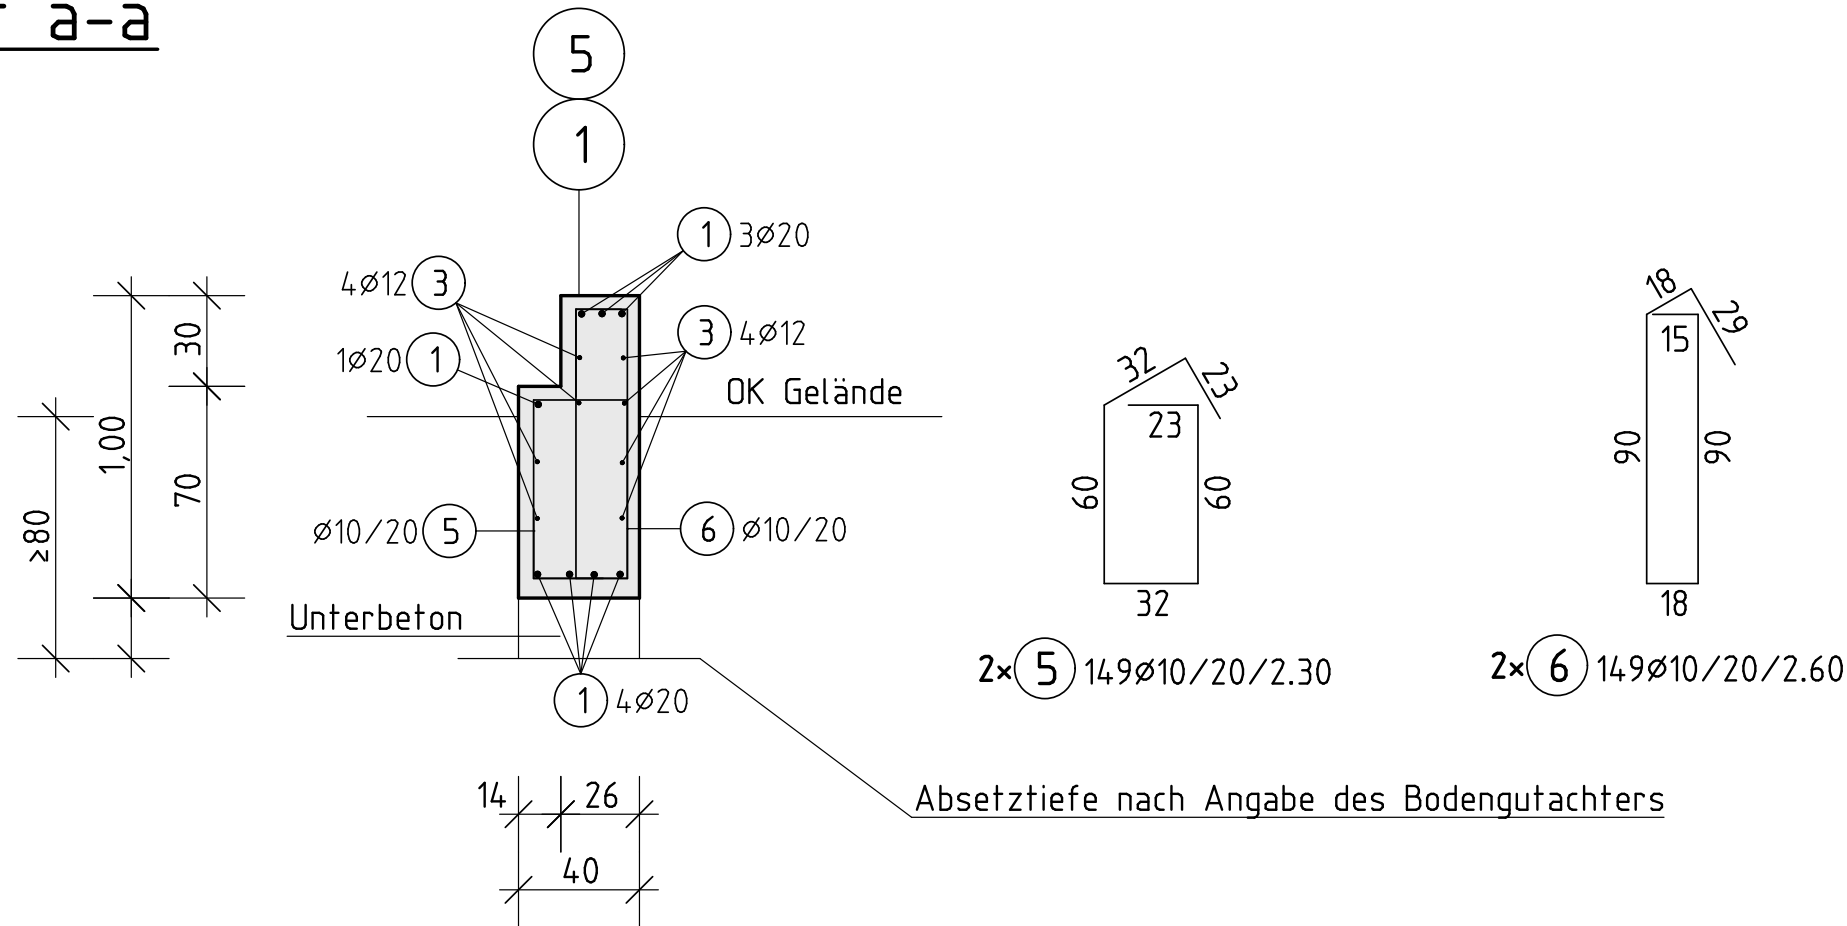


Schnitt b-b
M. 1:25

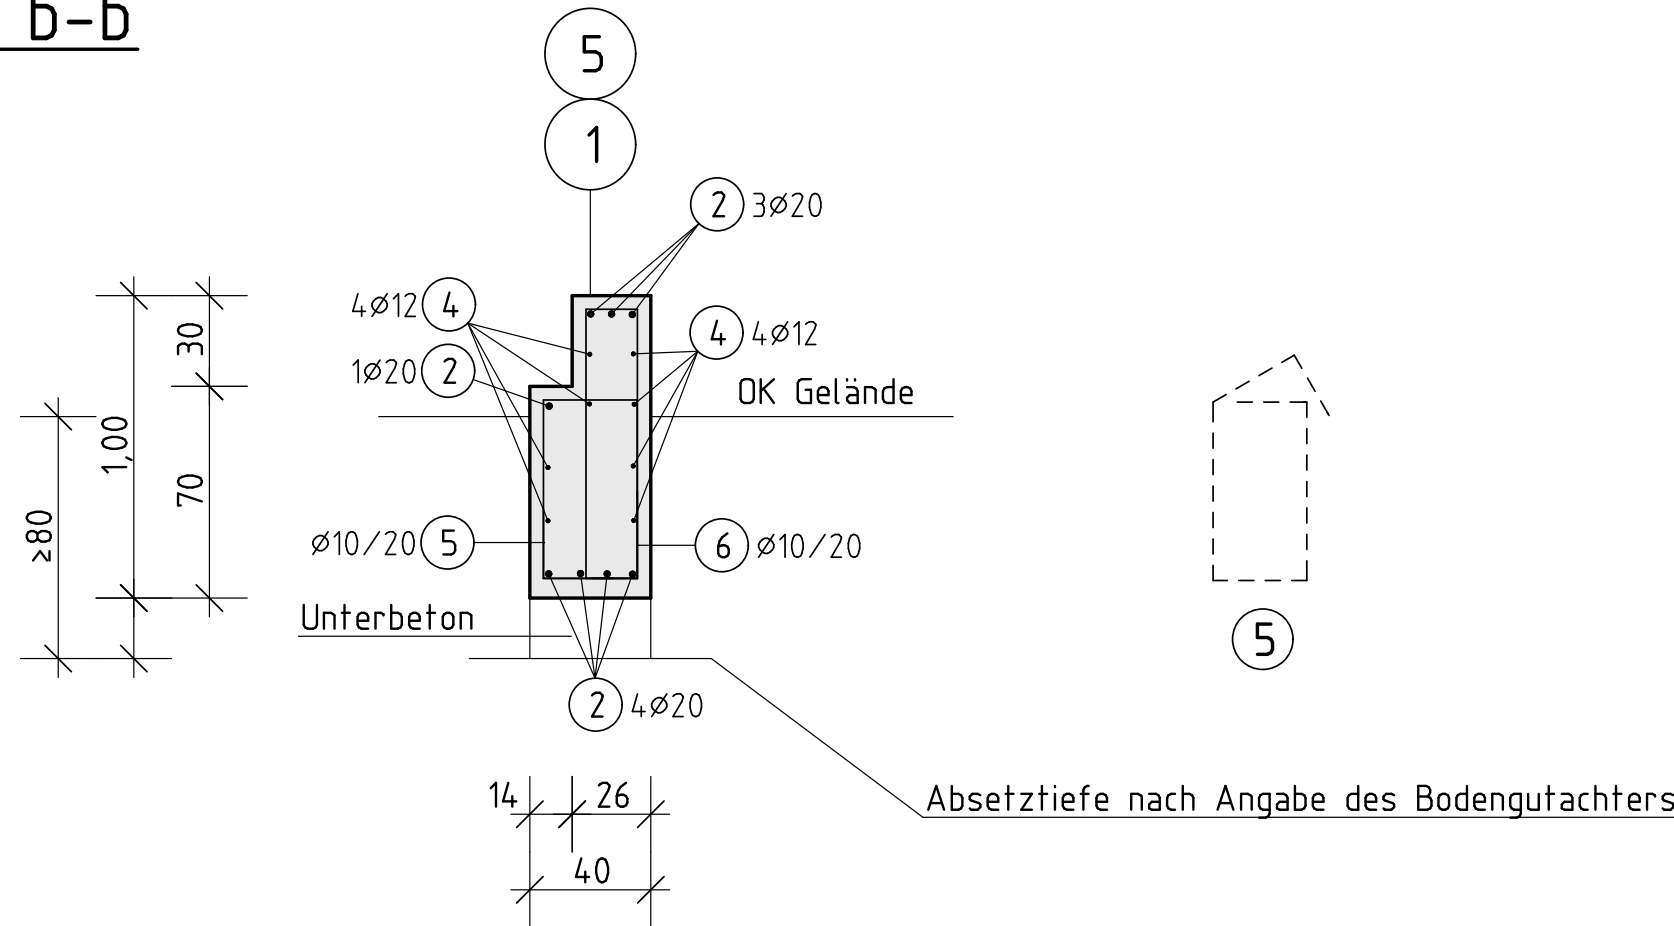


Pos. F2 + F9 Streifenfundamente in Achse 2+4, b/h=50/100cm


M. 1:50 2x herstellen

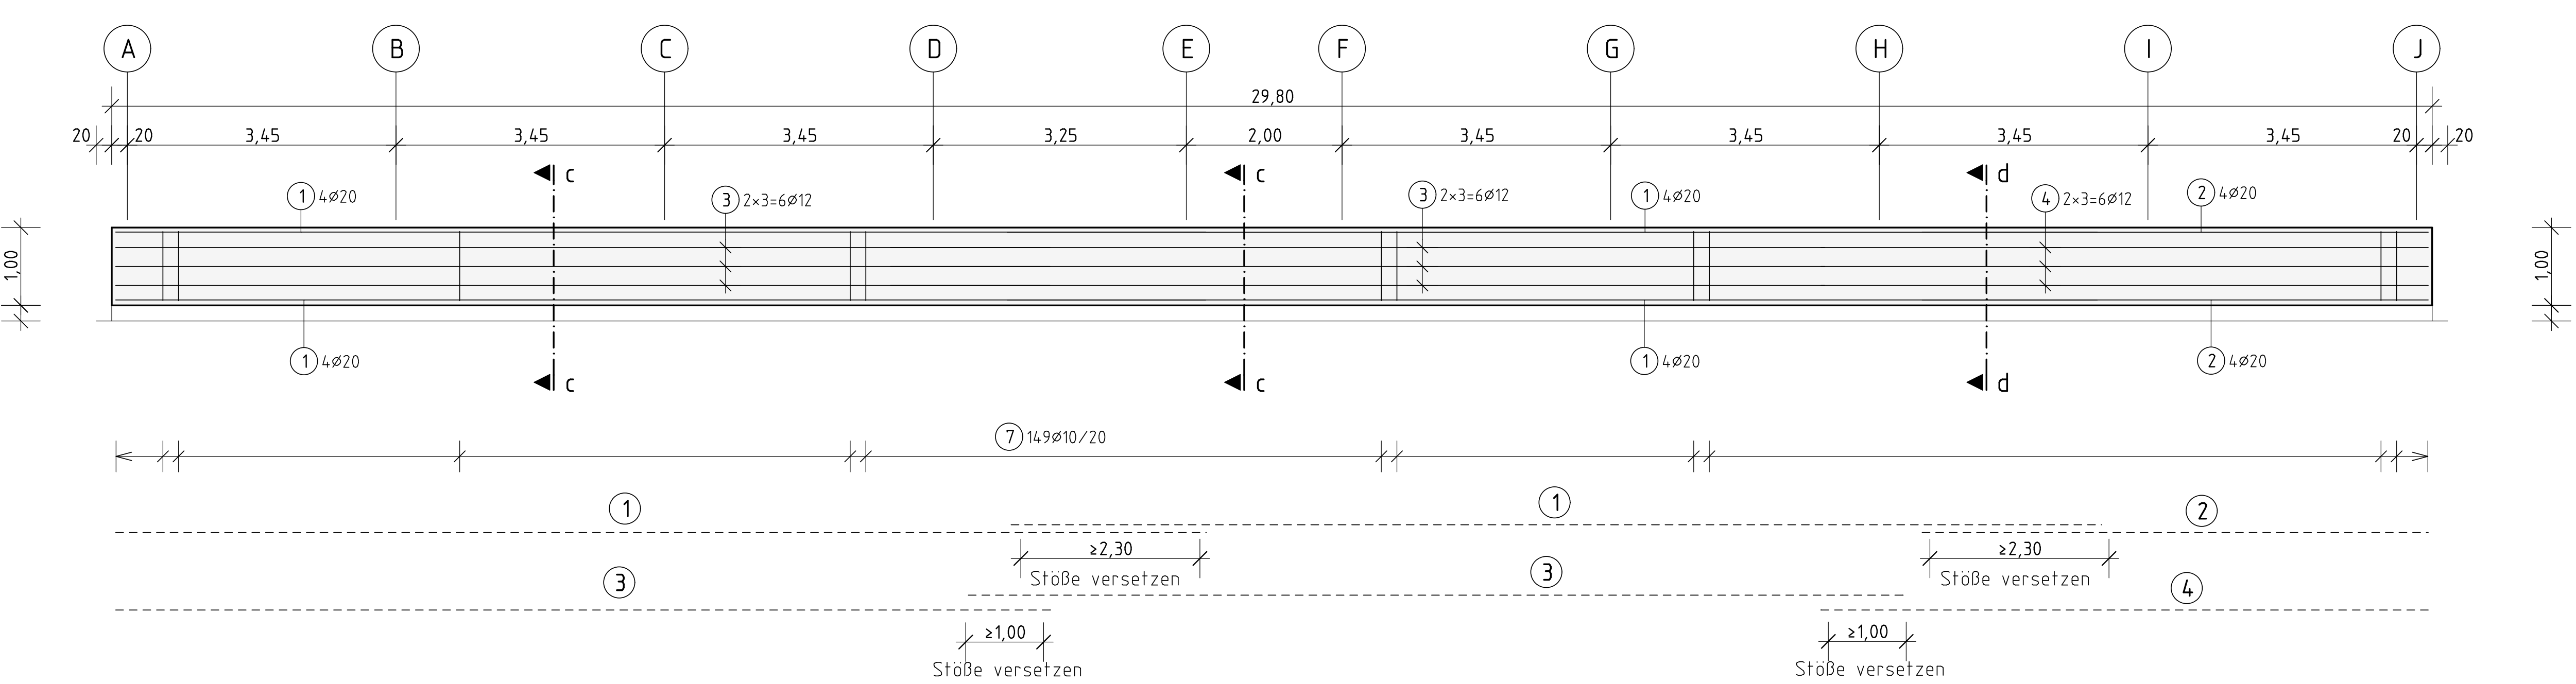

Schnitt c-c
M. 1:25

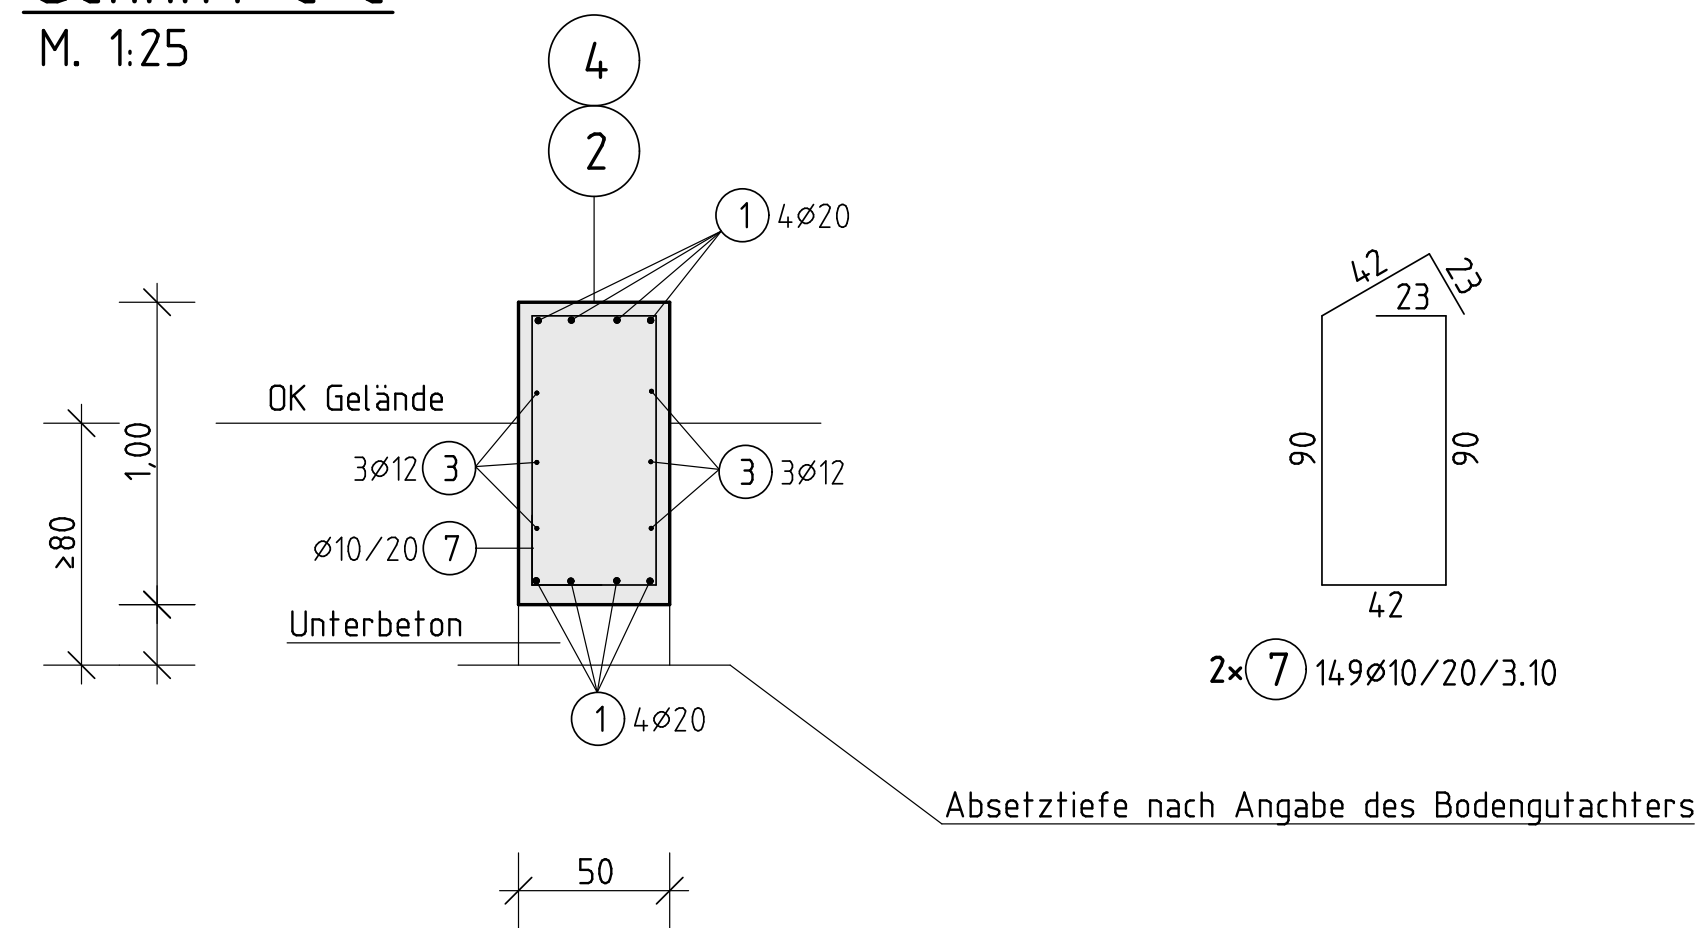

Schnitt d-d
M. 1:25

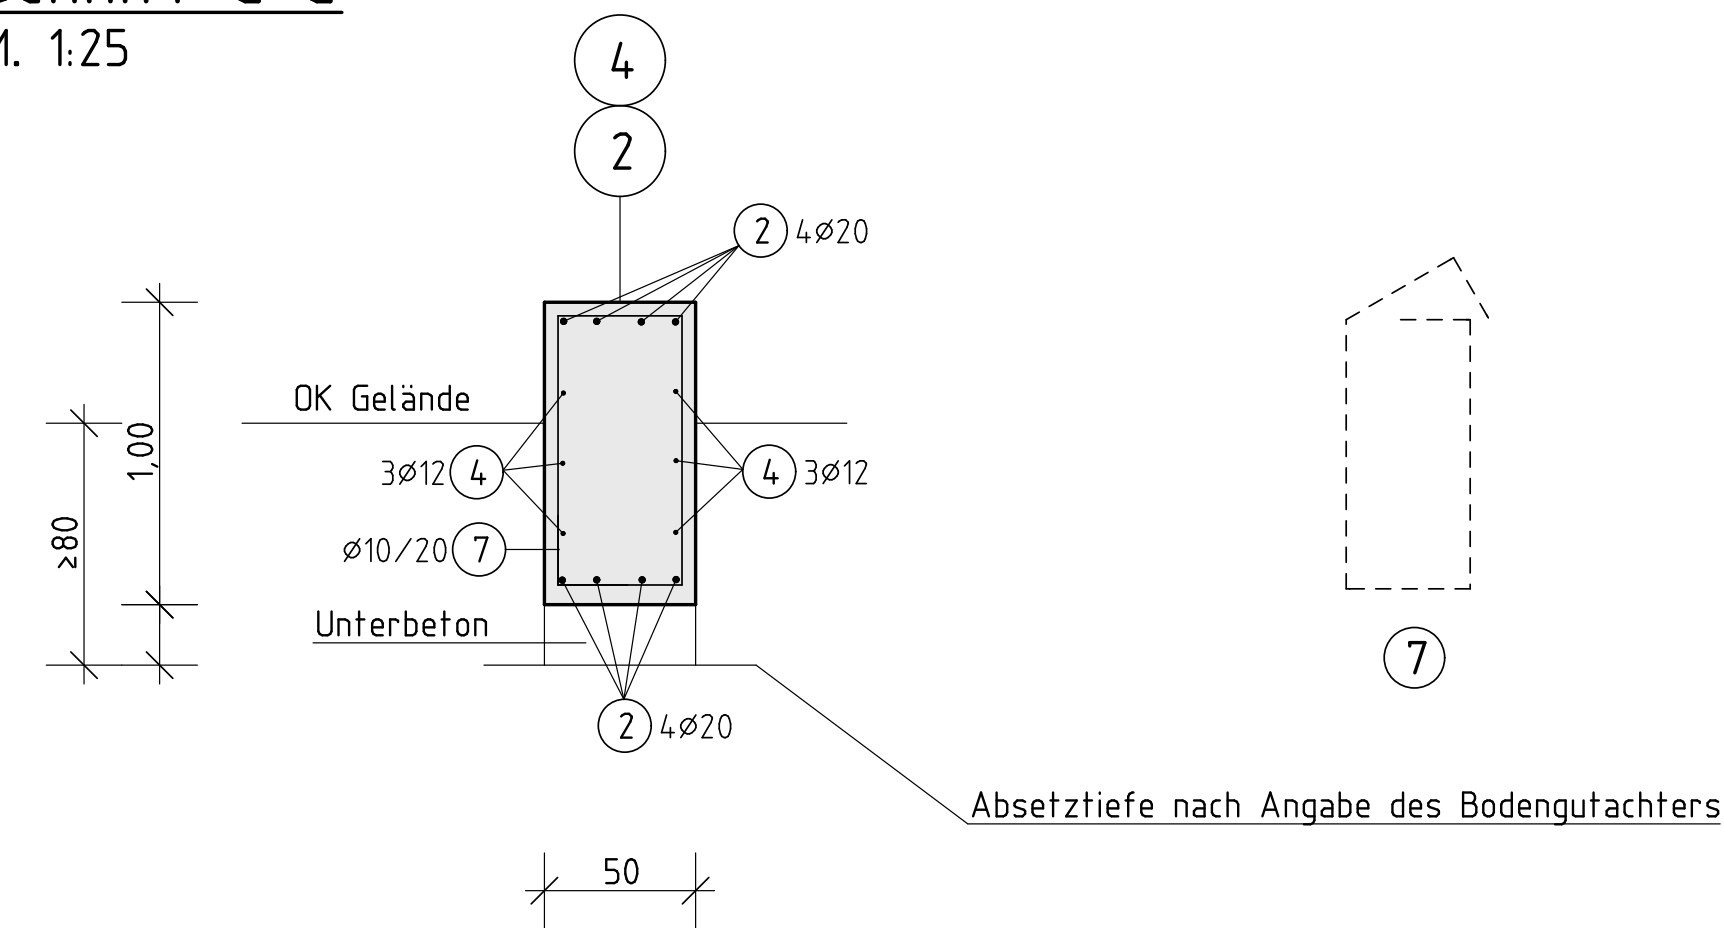

Baugrund
Die Vorgaben des Bodengutachters müssen beachtet und eingehalten werden !!!

Wichtiger Hinweis
Die Vermaßung der Achsen muss mit der Ausführungsplanung der Module abgestimmt und gegebenenfalls angepasst werden !!!

Alle Maße sind an Ort und Stelle zu prüfen !

±0,00 = OKFF EG = +87,86 m ü. NHN

≥ 5cm Sauberkeitsschicht C 12/15 X0

Biege- und Verlegeanweisung

Betonfestigkeitsklasse und Expositions-klassen: C25/30 XC3, XF1	Mindestbiegerollendurchmesser D_{min} nach EC2	
Betonstahlsorte: B500A	Verankerung von Bügeln	
Zugehörige Schalpläne:	Schrägstäbe oder andere gebogene Stäbe	
Mindestbetondeckung und Vorhaltemaß nach EC2	Mindestbetondeckung	
Bauteil: Fundament Fundament Fundament	Befondeckung: oben seitlich unten	Verlegemaß c_v 40mm 40mm 55mm
Abstandhalter gemäß DBV-Merkblatt "Abstandhalter", Ausführung in Beton, alkalibeständig		Vorhaltemaß Δc_{dev} 15mm 15mm 15+20=35mm
Unterstützungen Lagesicherung gemäß DBV-Merkblatt "Unterstützungen/Befondeckung und Bewehrung"		

Index	Datum	Änderungsvermerk	Name

Ingenieurbüro DIPL.-ING. M. PEUSER
Tragwerksplanung · Statik · Bauphysik · Sicherheit

Auf dem Berge 12 · 33813 Oerlinghausen
Fon 05202 / 994202 · Fax 994203 · Mobil 0160 / 97 22 69 19
www.ing-peuser.de · info@ing-peuser.de

Bauvorhaben			
RS Am Schlehenweg – Neubau eines Holzmodulgebäudes			
Bauort: Schlehenweg 24, 33609 Bielefeld			
Bauherr: ISB Bi, August-Bebel-Str. 92, 33602 Bielefeld			
Zeichnungsinhalt			
Bewehrungsplan für ein Holzmodulgebäude			
Streifenfundamente Pos. F1, F2, F9, F10			
Maßstab 1 : 50 1 : 25	gezeichnet Zivkovic Blattgröße (cm) 97,0 x 70,0	Oerlinghausen, den 04.09.2026	Projekt-Nr. 2026-18-08 Blatt-Nr. B-01