



Pos. F3 Streifenfundament in Achse 2.1, b/h=50/100cm

M. 1:50

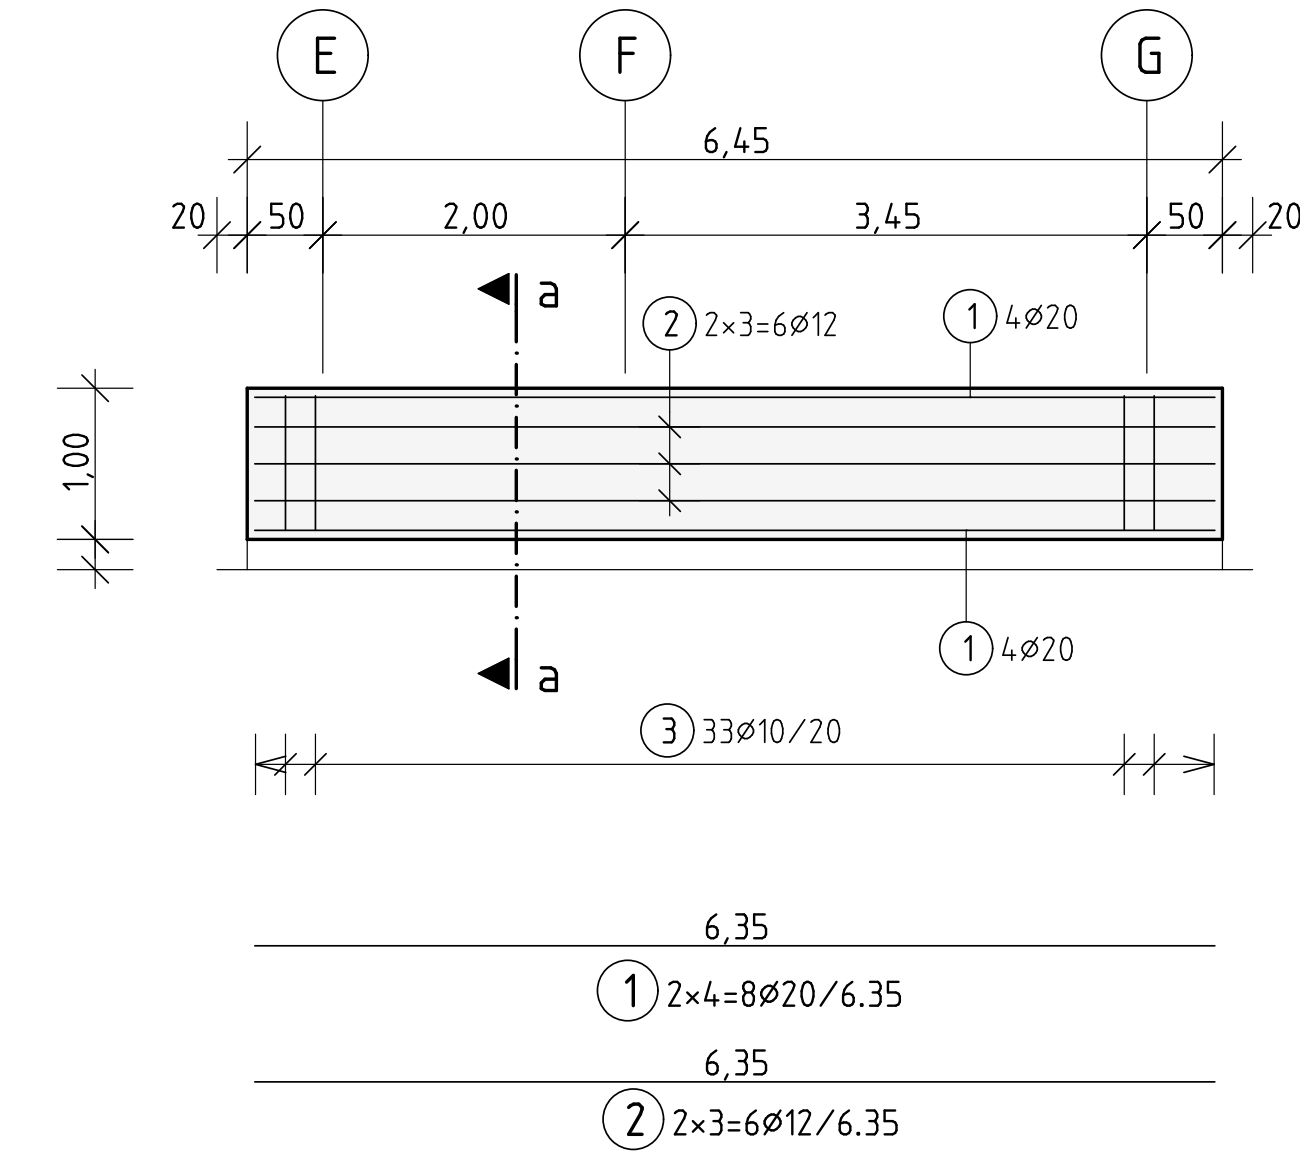


Schnitt a-a

M. 1:25

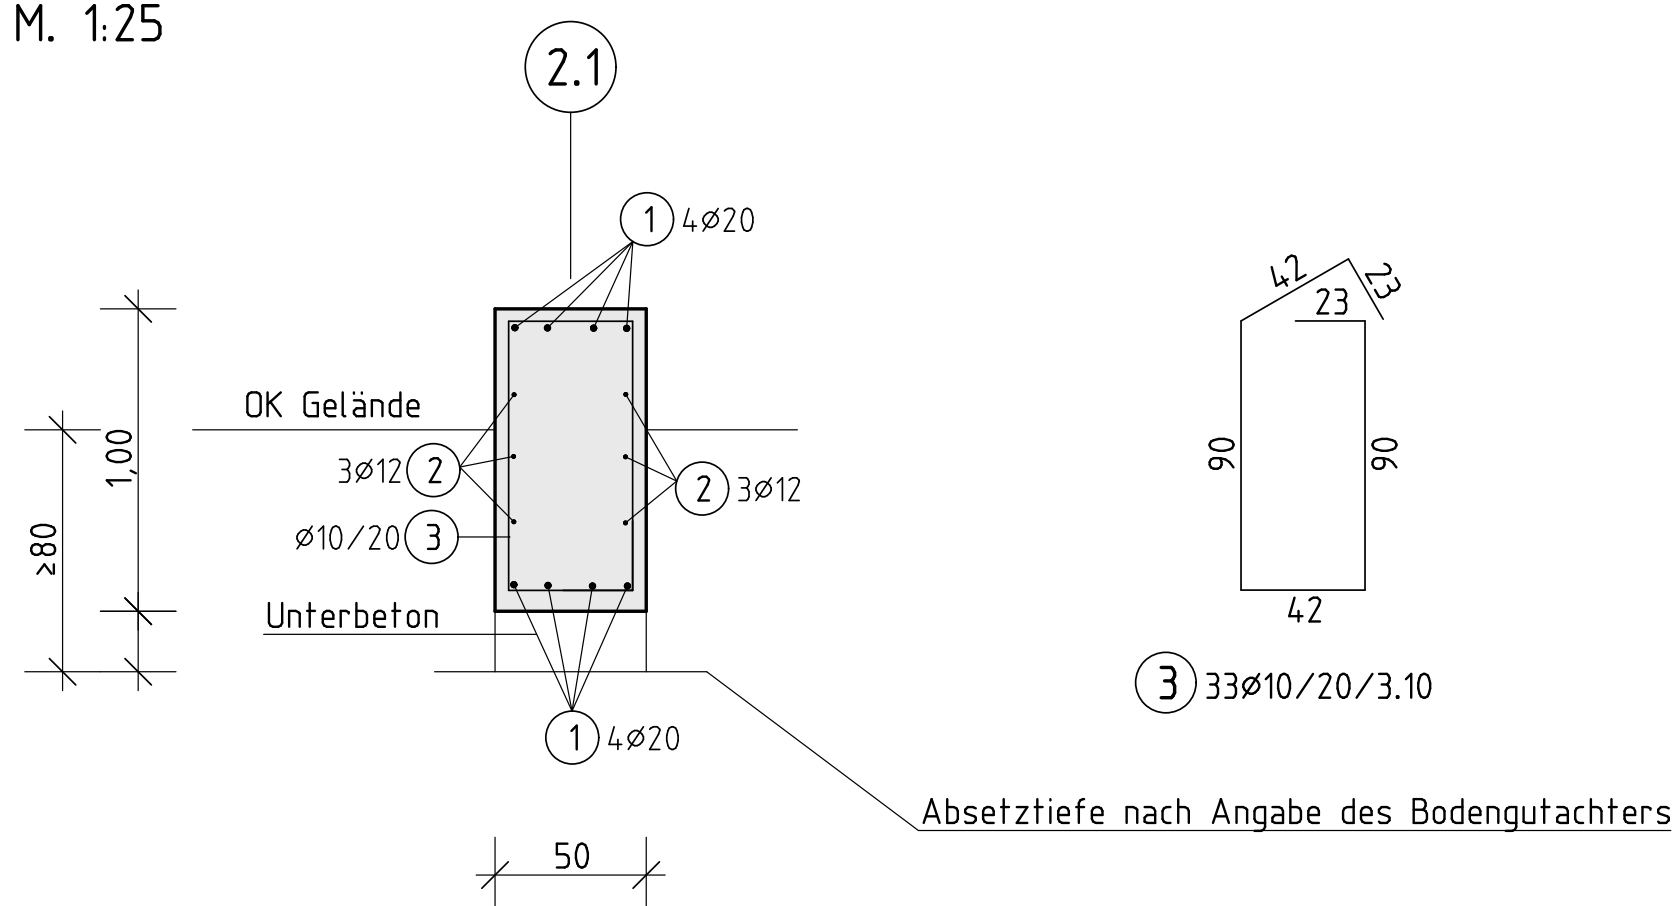


Pos. F7 + F8 Streifenfundament in Achse 3.1, b/h=70/100cm

M. 1:50

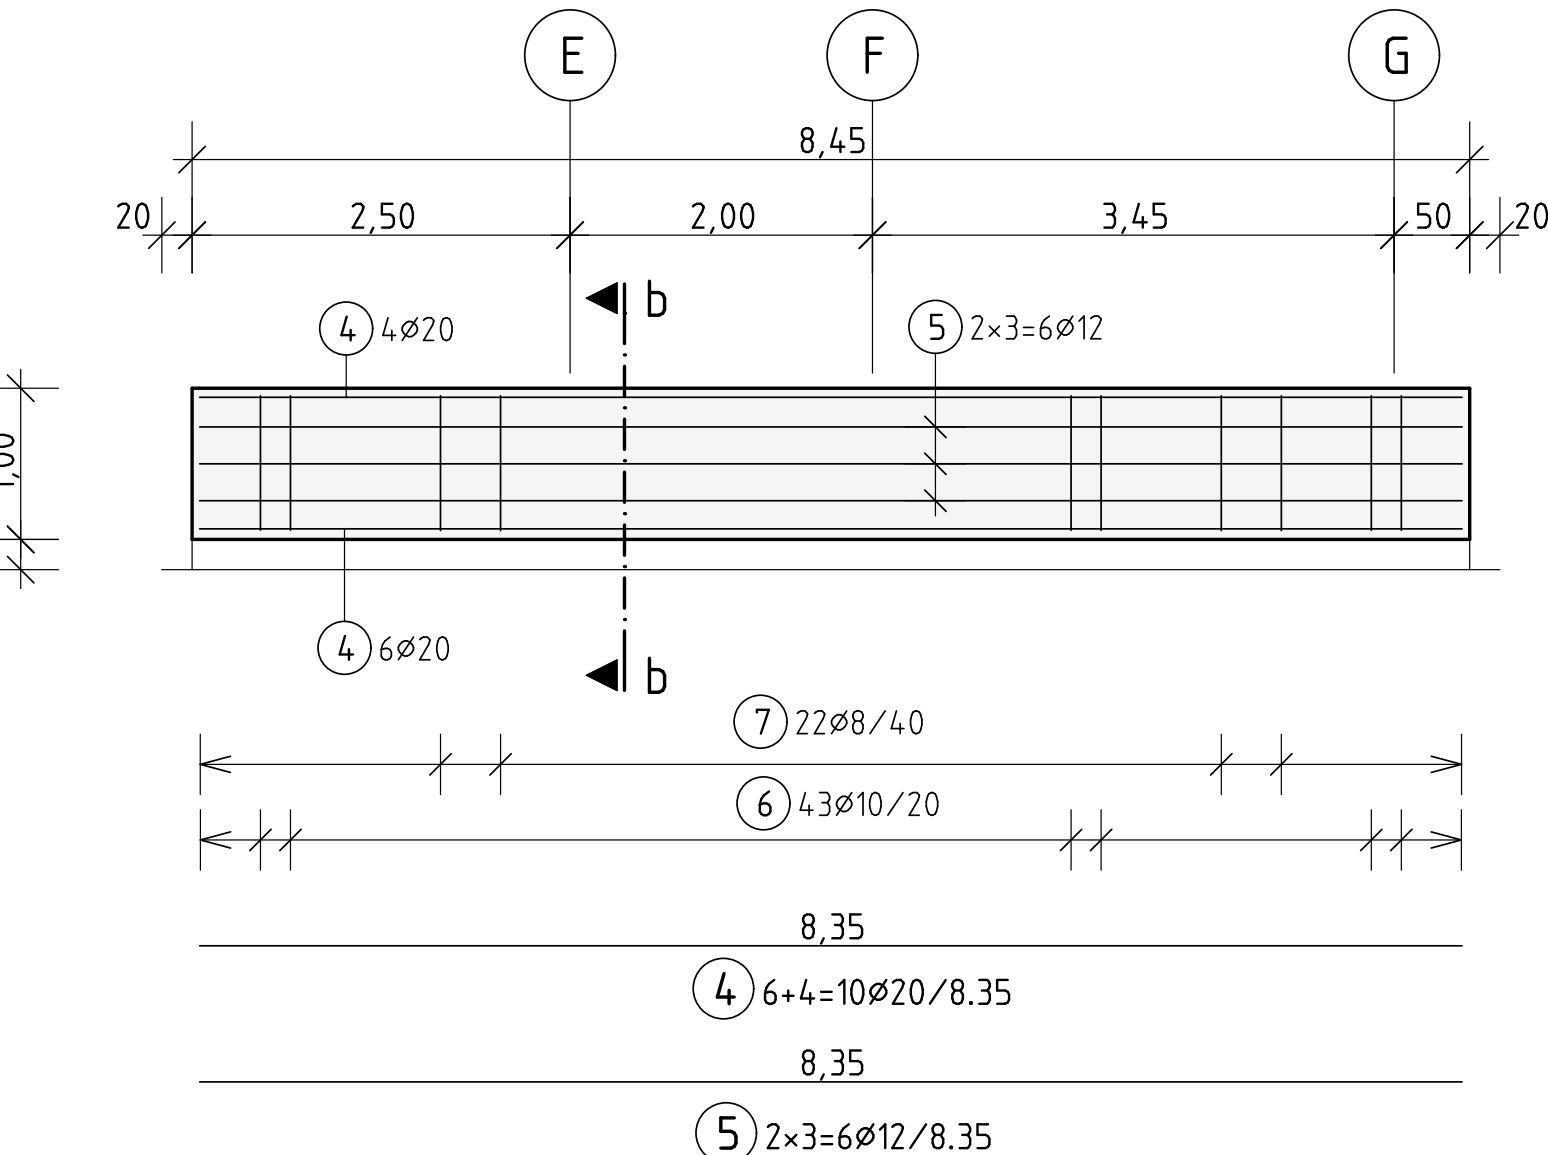


Schnitt b-b

M. 1:25

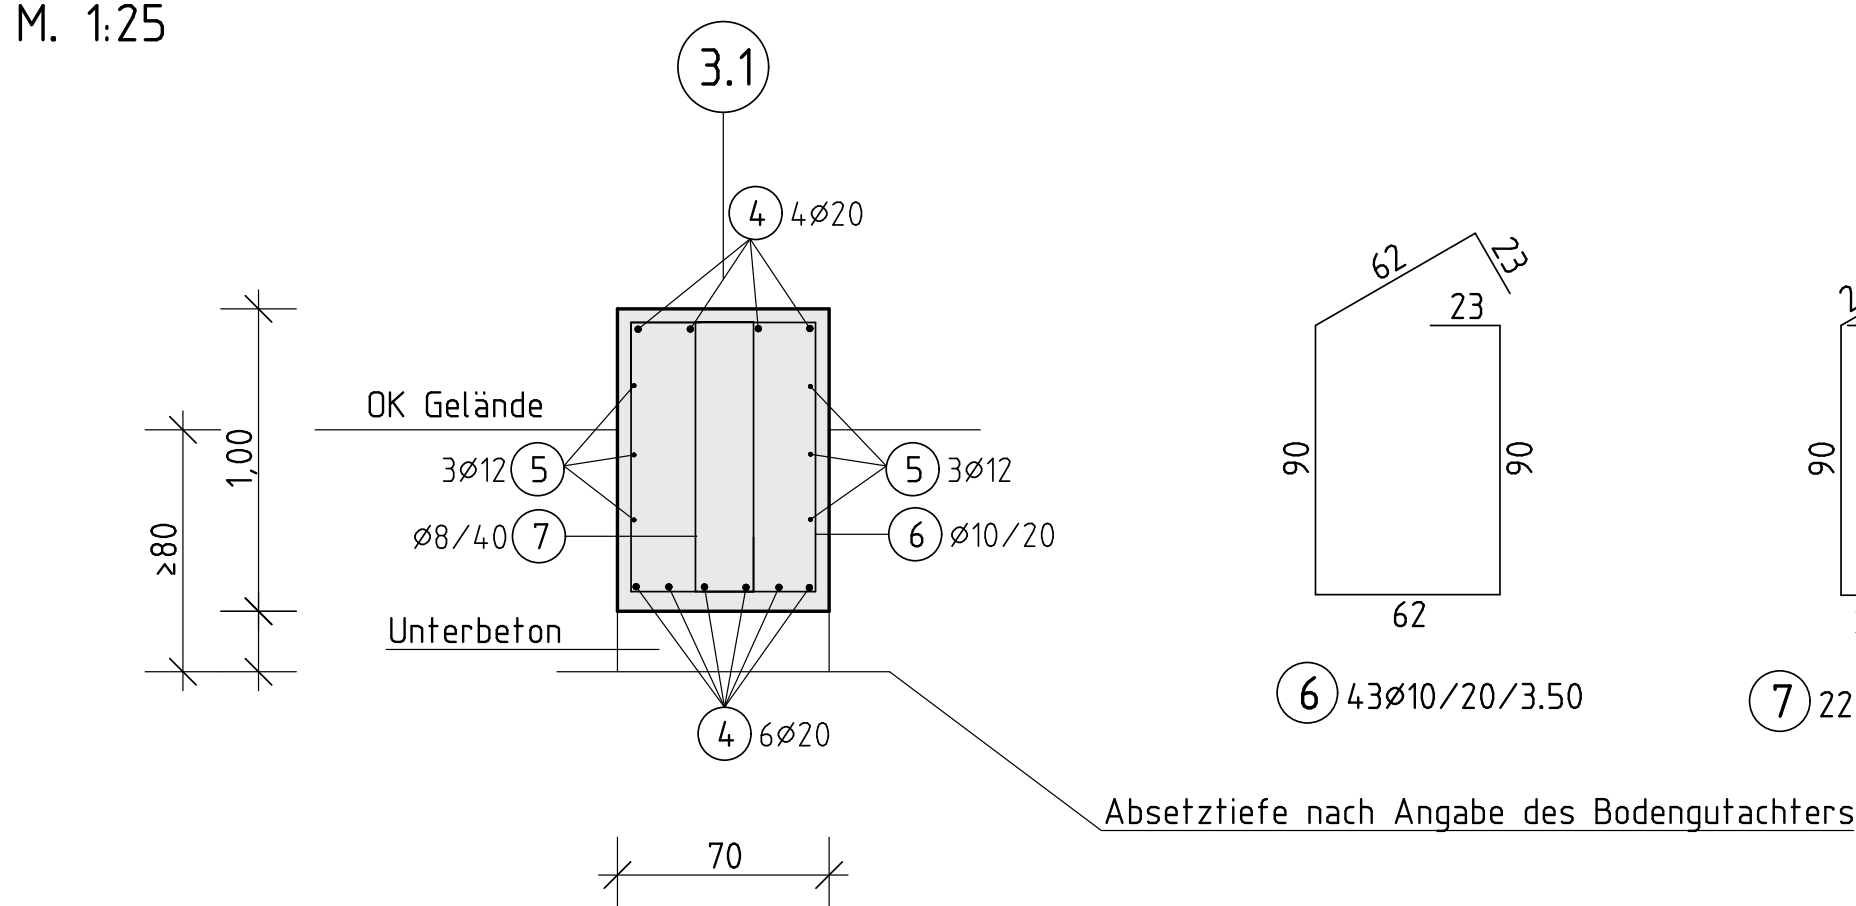


Pos. F11 Streifenfundament

M. 1:50 6x herstellen

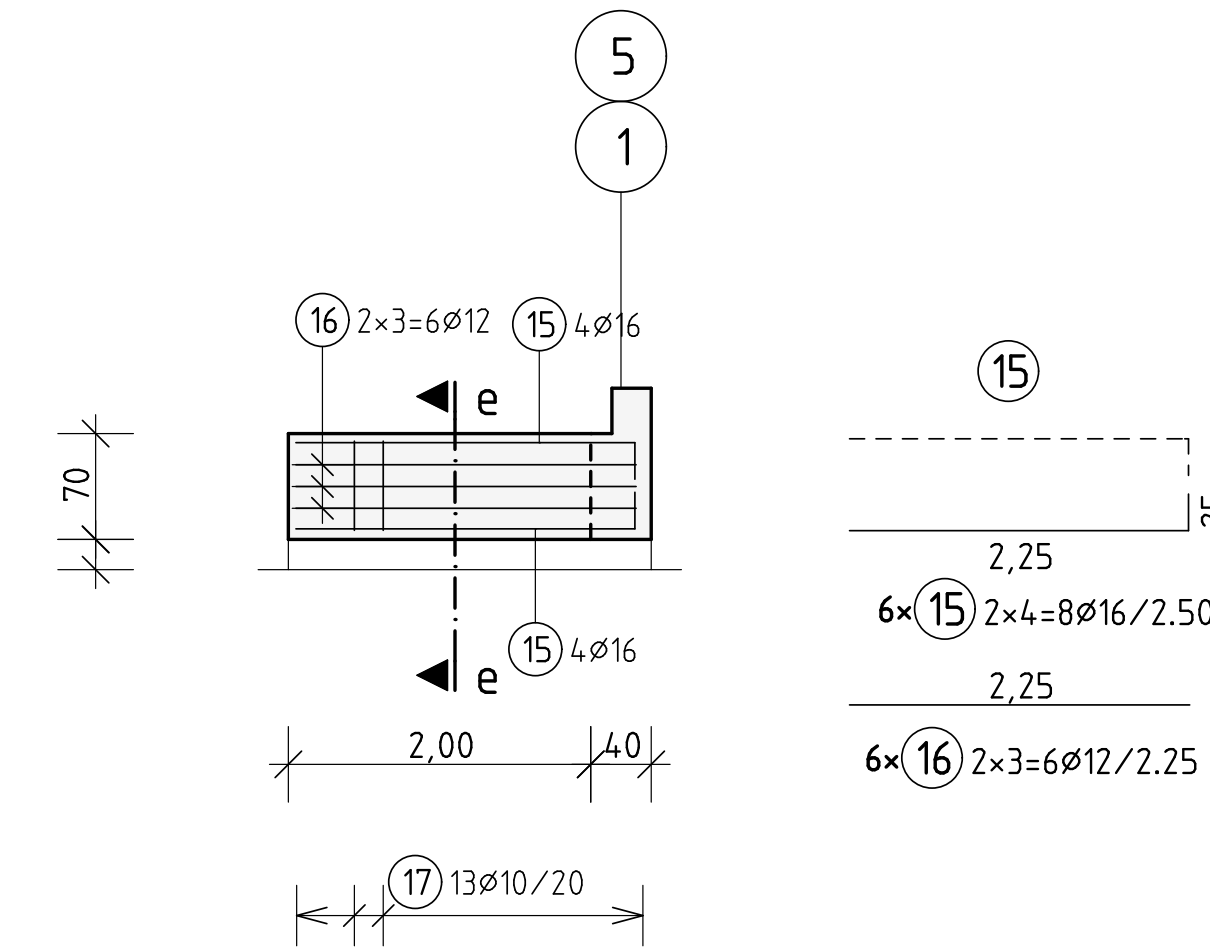


Schnitt e-e

M. 1:25

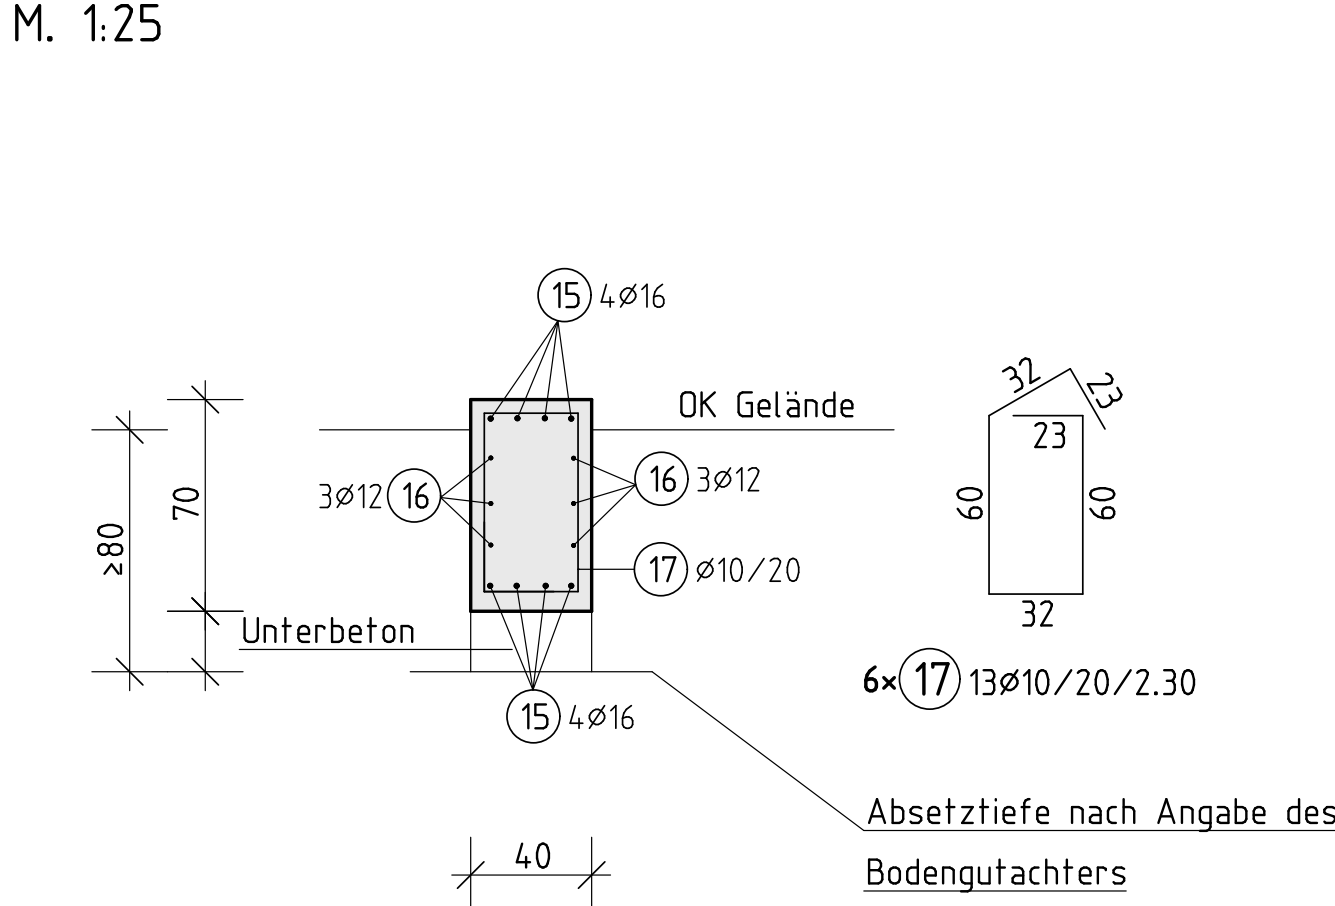


Pos. F4 + F5 Streifenfundament in Achse 3, b/h=80/100cm

M. 1:50

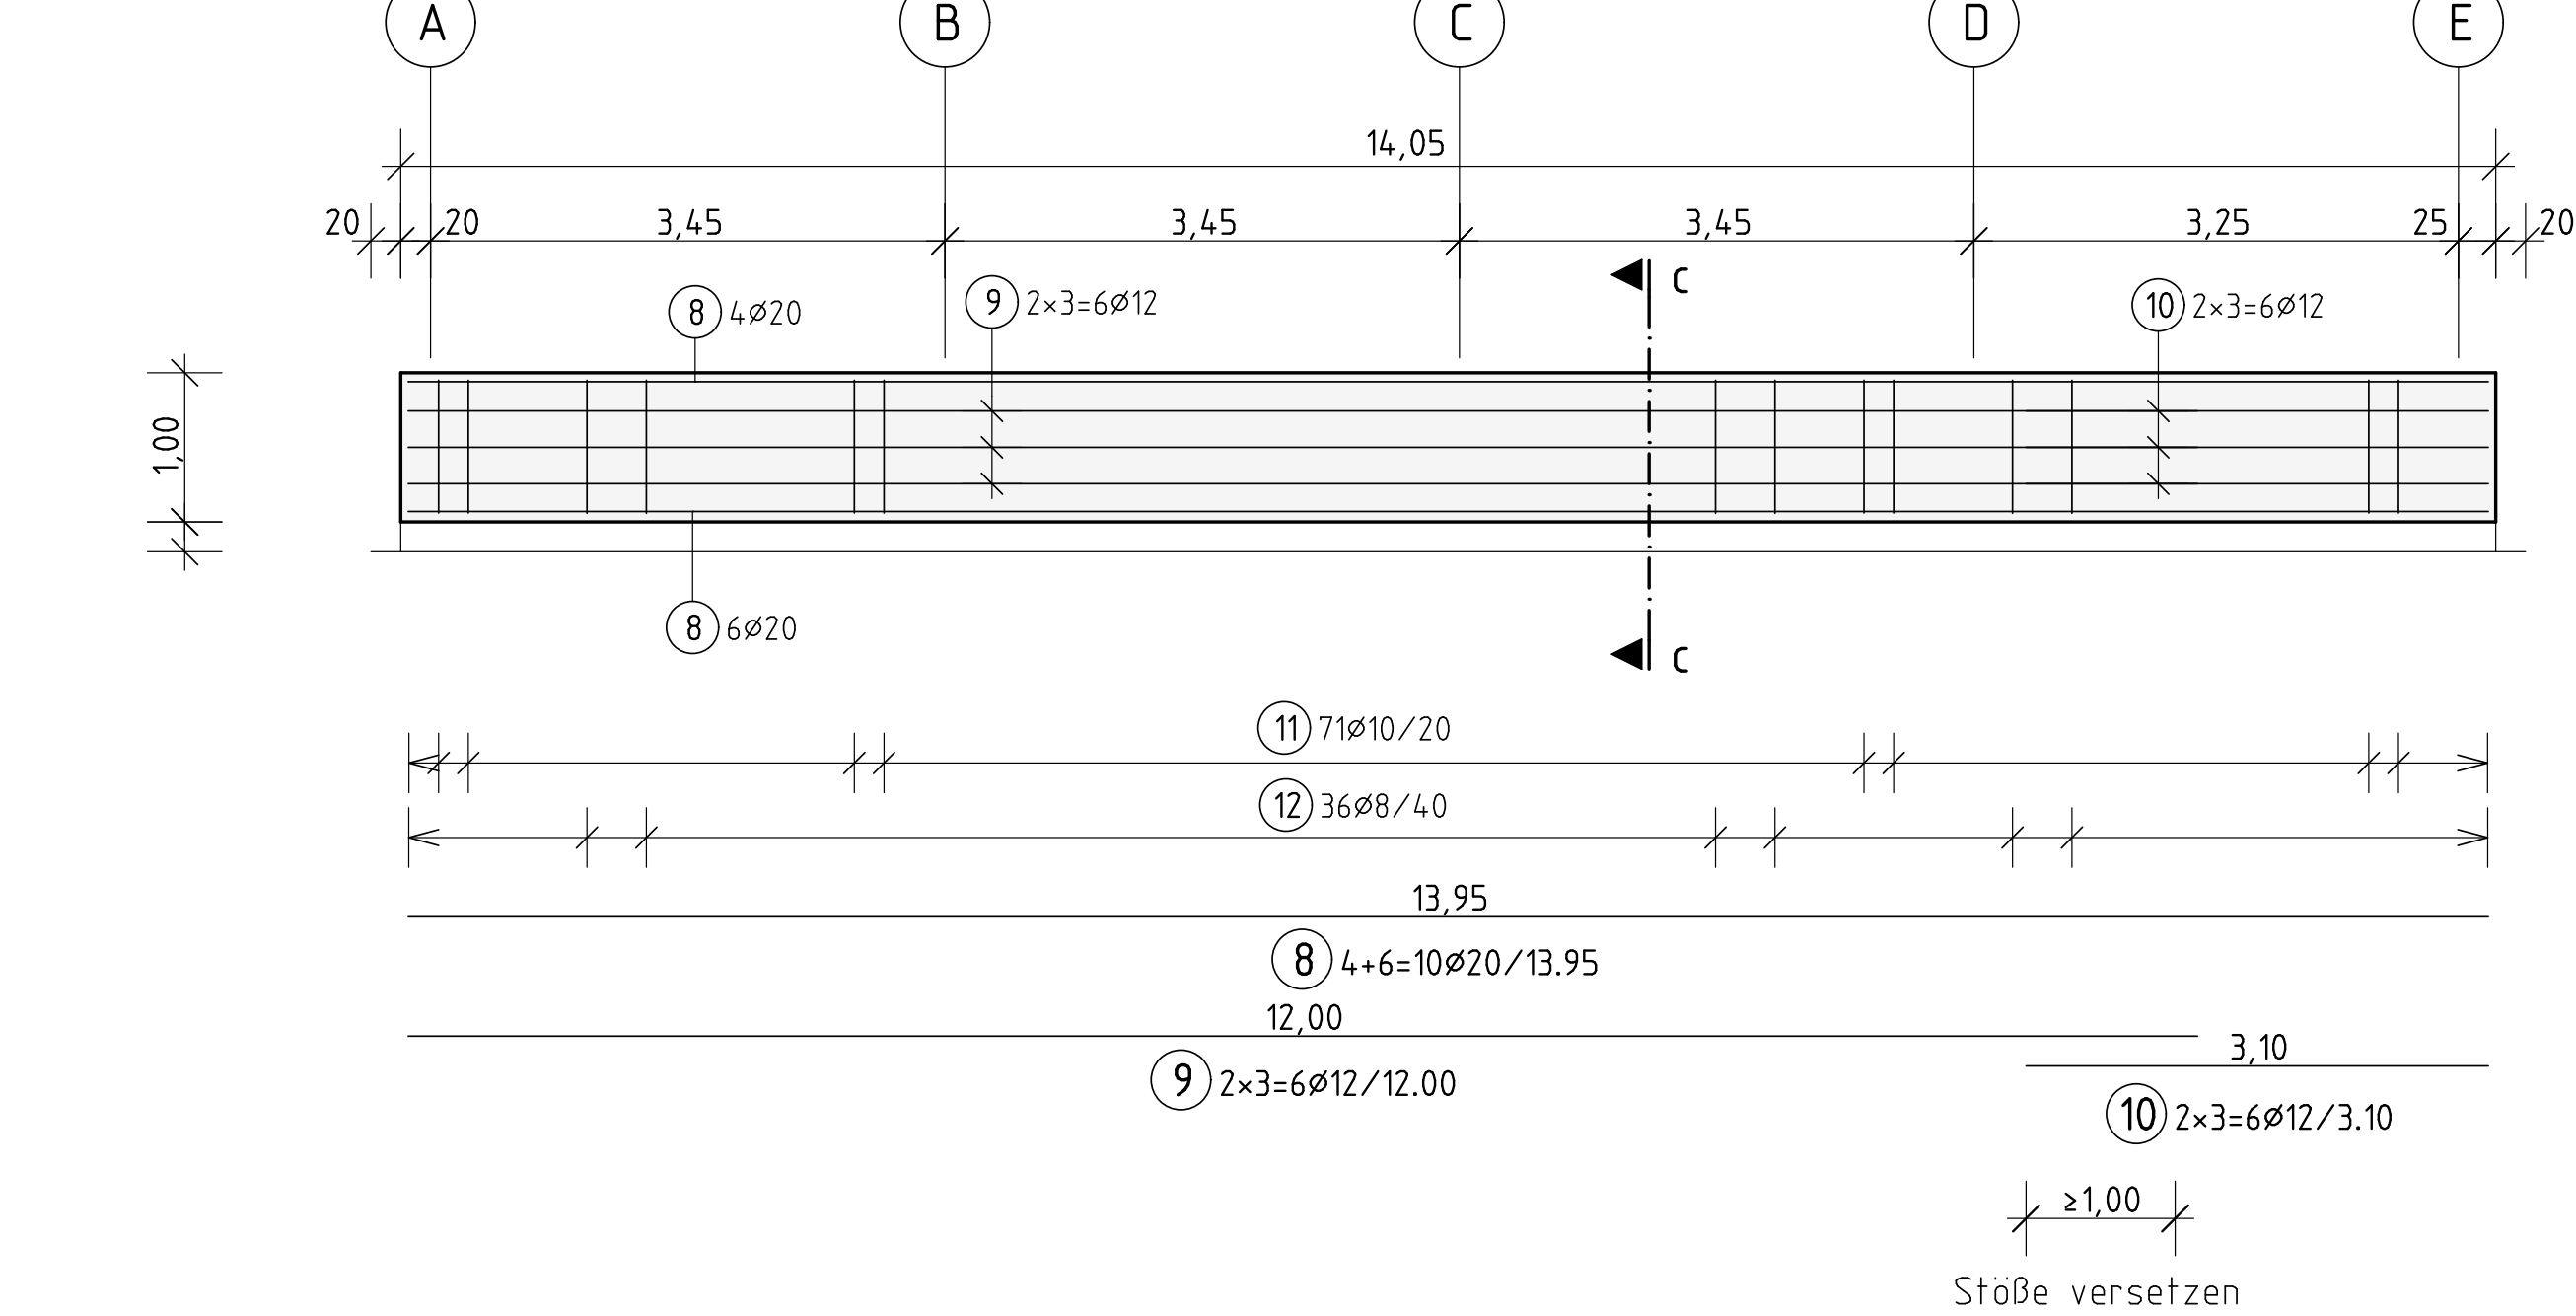


Schnitt c-c

M. 1:25

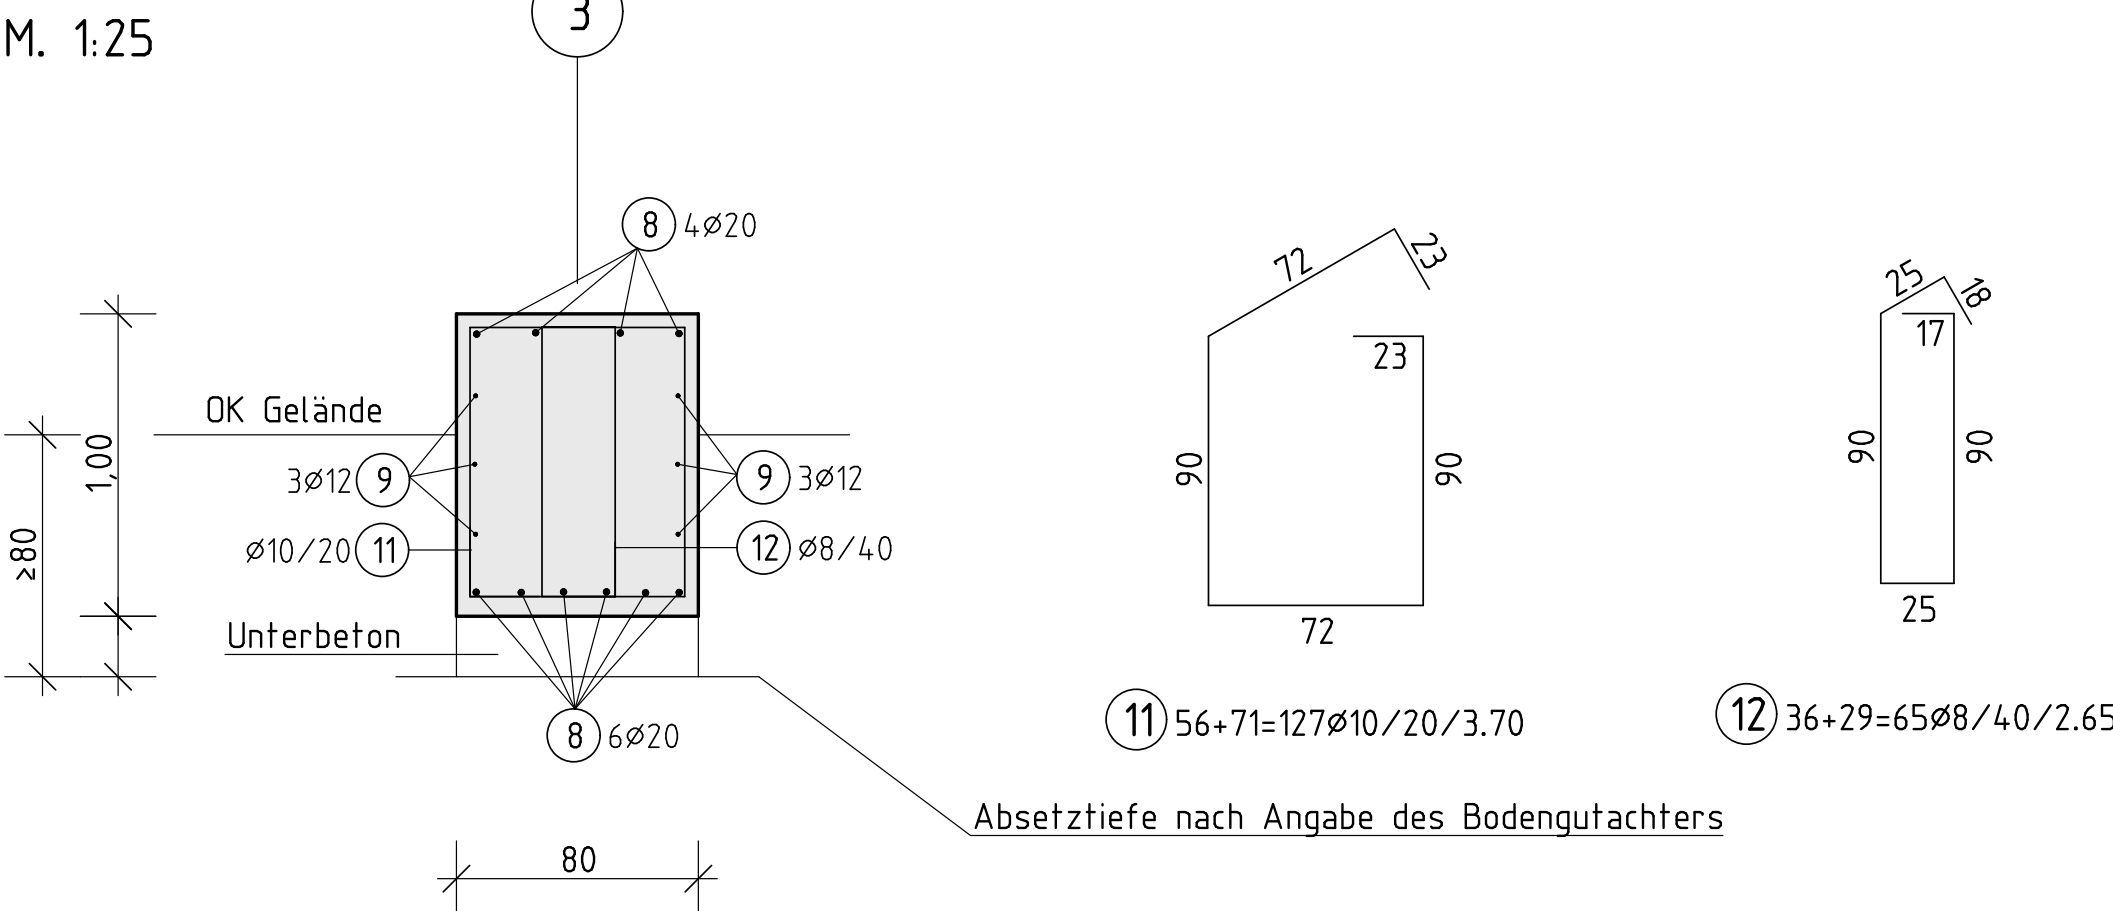


Pos. F6 Streifenfundament in Achse 3, b/h=80/100cm

M. 1:50

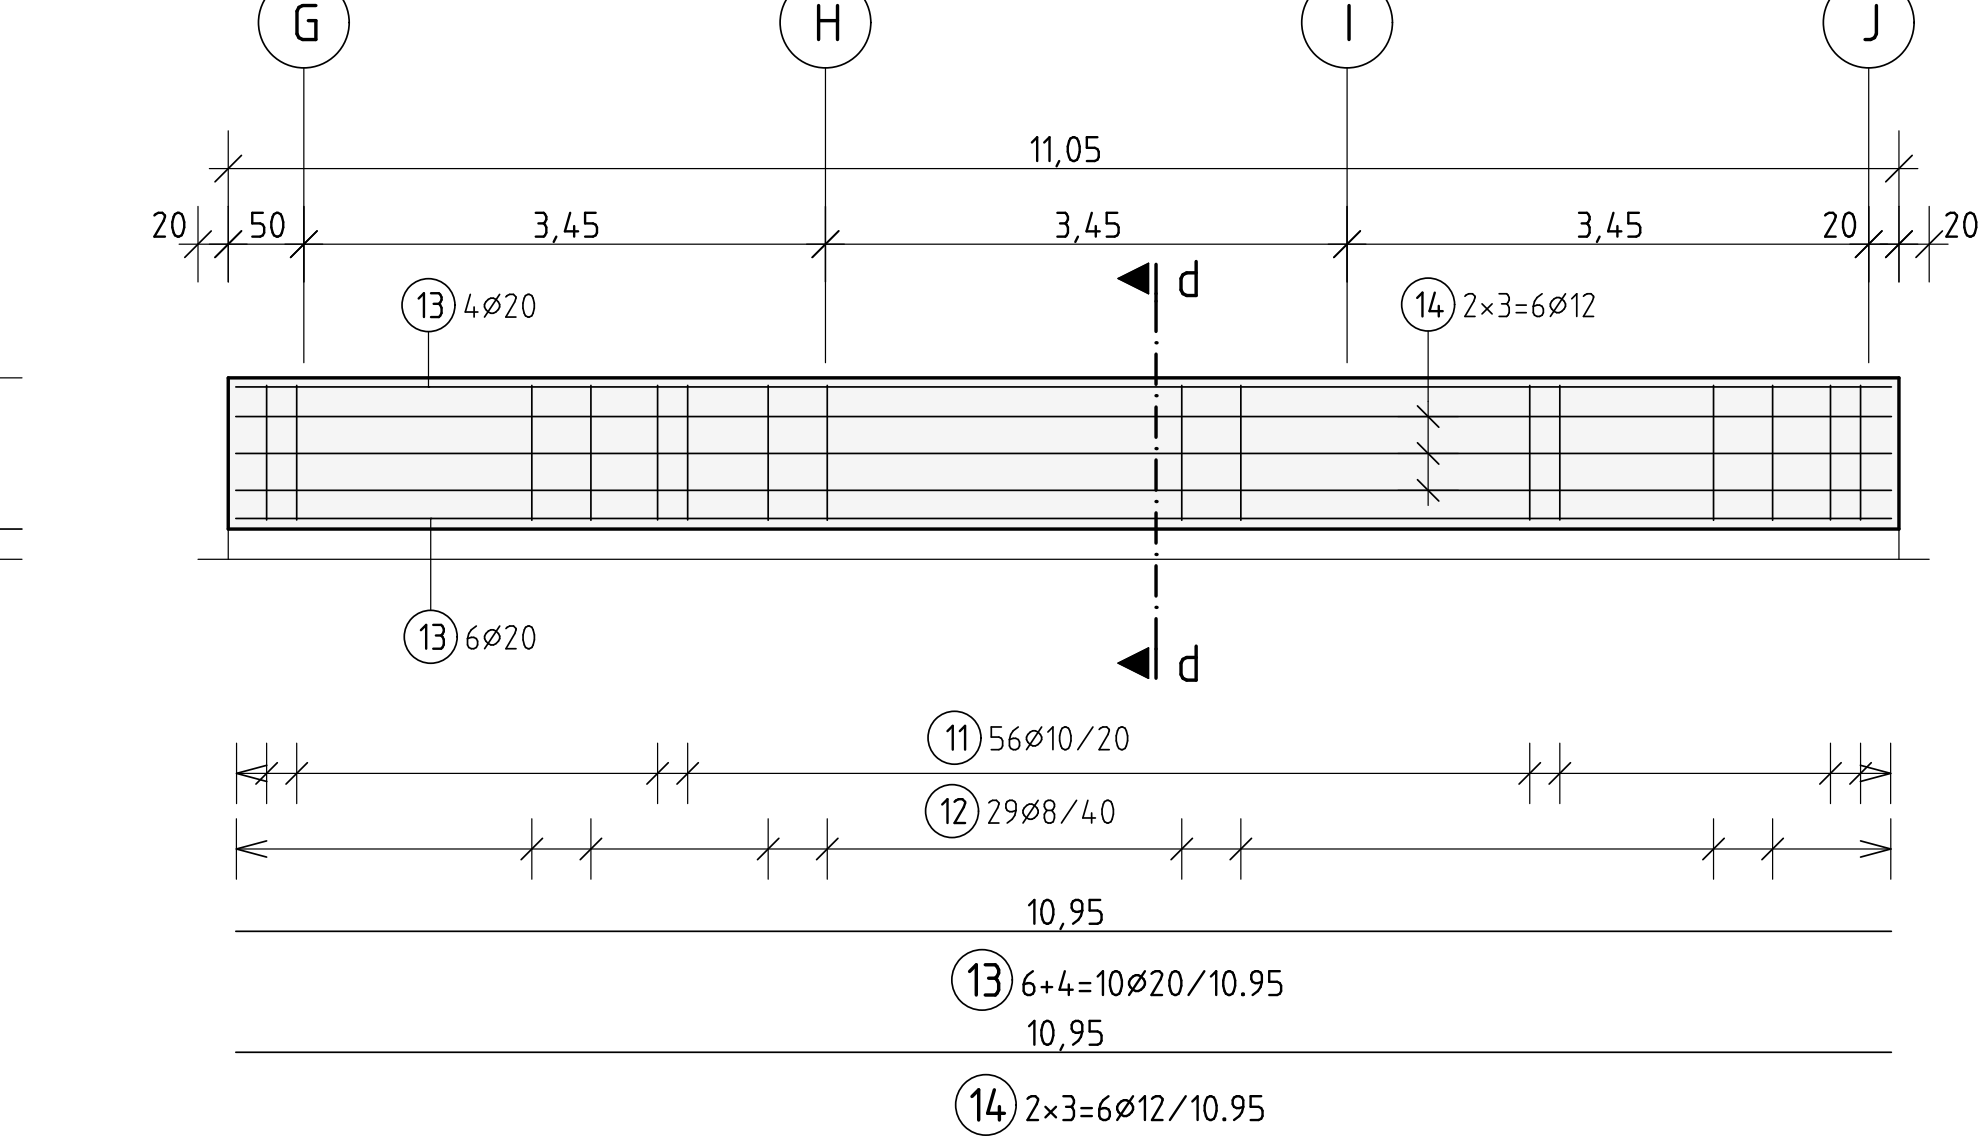

Schnitt d-d

M. 1:25

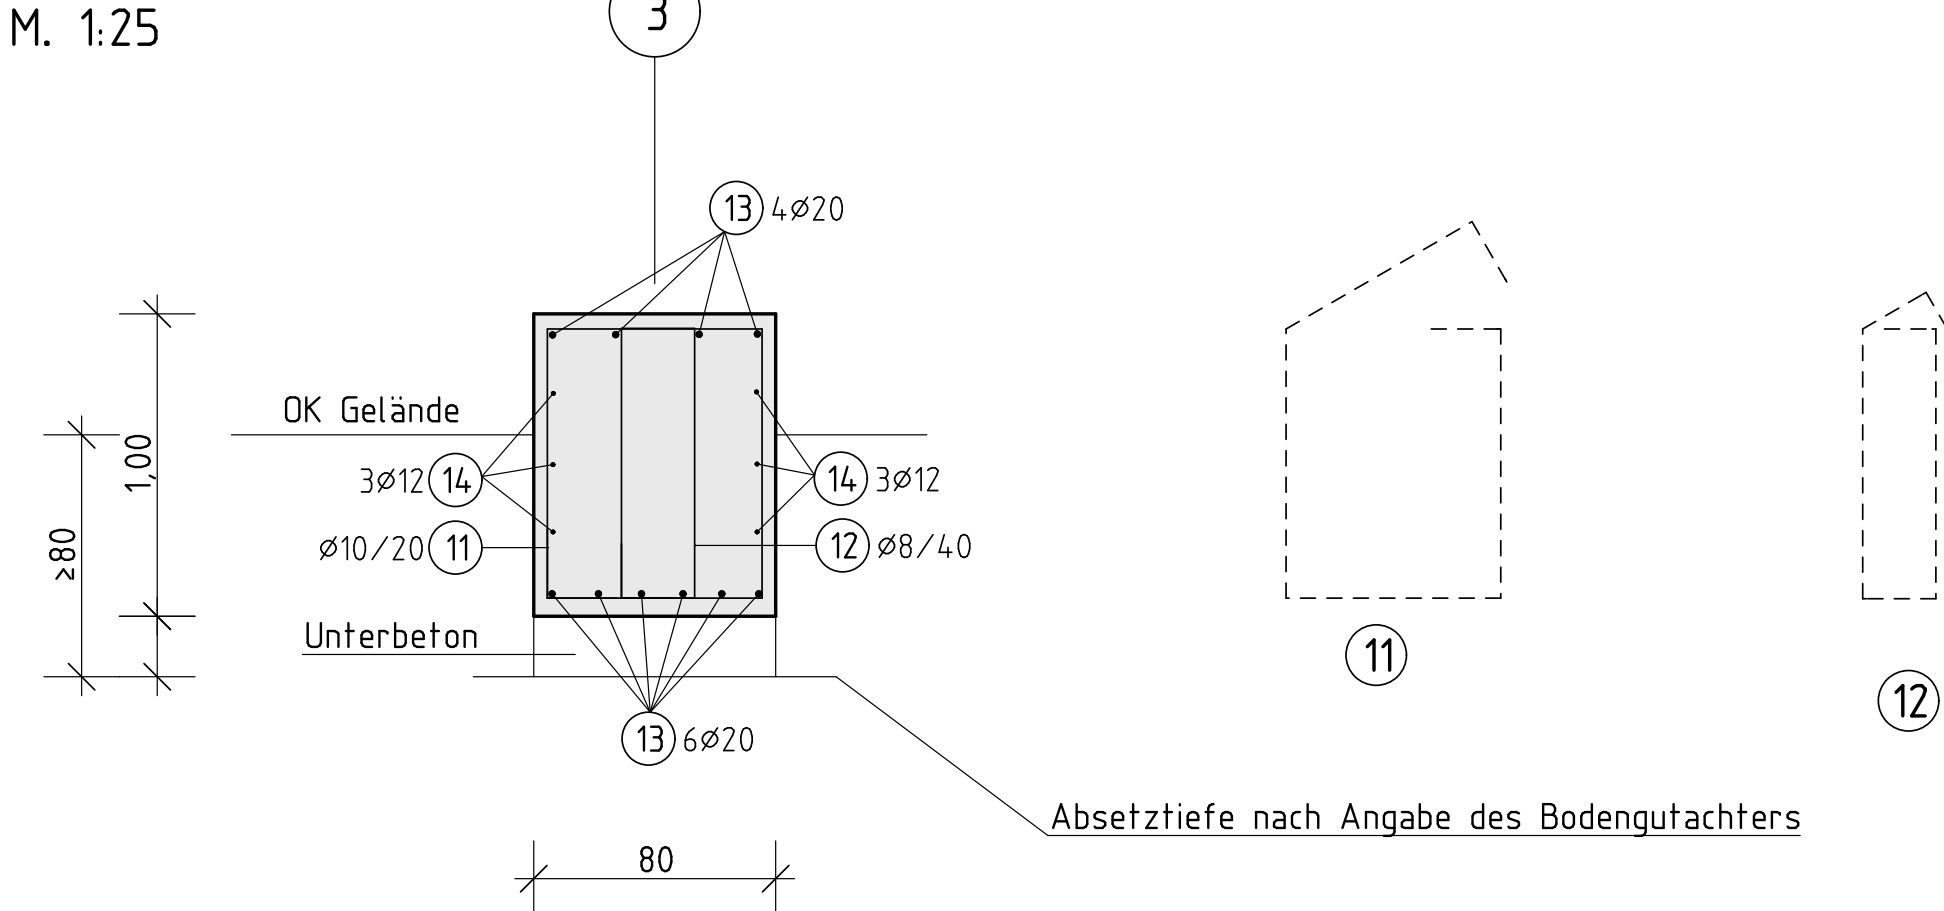

Baugrund
Die Vorgaben des Bodengutachters müssen beachtet und eingehalten werden !!!

Wichtiger Hinweis
Die Vermaßung der Achsen muss mit der Ausführungsplanung der Module abgestimmt und gegebenenfalls angepasst werden !!!

Alle Maße sind an Ort und Stelle zu prüfen !

±0,00 = OKFF EG = +87,86 m ü. NHN

≥ 5cm Sauberkeitsschicht C 12/15 X0

Biege- und Verlegeanweisung

Betonfestigkeitsklasse und Expositions-klassen: C25/30 XC3, XF1	Mindestbiegerollendurchmesser D_{min} nach EC2	
Betonstahlsorte: B500A	Verankerung von Bügeln	
Zugehörige Schalpläne:	Schrägläbe oder andere gebogene Stäbe	
Mindestbetondeckung und Vorhaltemaß nach EC2	Verankerung von Bügeln	
	Bauteil: Fundament Fundament Fundament	Befondeckung: oben seitlich unten
	Verlegemaß c_v	Vorhaltemaß Δc_{dev}
Abstandshalter gemäß DBV-Merkblatt "Abstandshalter", Ausführung in Beton, alkalibeständig		
Unterstützungen Lagesicherung gemäß DBV-Merkblatt "Unterstützungen/Befondeckung und Bewehrung"		

Index	Datum	Änderungsvermerk	Name

Ingenieurbüro DIPL.-ING. M. PEUSER

Tragwerksplanung · Statik · Bauphysik · Sicherheit

Auf dem Berge 12 · 33813 Oerlinghausen

Fon 05202 / 994202 · Fax 994203 · Mobil 0160 / 97 22 69 19

www.ing-peuser.de · info@ing-peuser.de

Bauvorhaben			
RS Am Schlehenweg - Neubau eines Holzmodulgebäudes			
Bauort: Schlehenweg 24, 33609 Bielefeld			
Bauherr: ISB Bi, August-Bebel-Str. 92, 33602 Bielefeld			
Zeichnungsinhalt			
Bewehrungsplan für ein Holzmodulgebäude			
Streifenfundamente Pos. F3 bis F8 + F11			
Maßstab 1 : 25 1 : 50	gezeichnet Zivkovic Blattgröße (cm) 97,0 x 70,0	Oerlinghausen, den 04.09.2026	Projekt-Nr. 2026-18-08 Blatt-Nr. B-02