


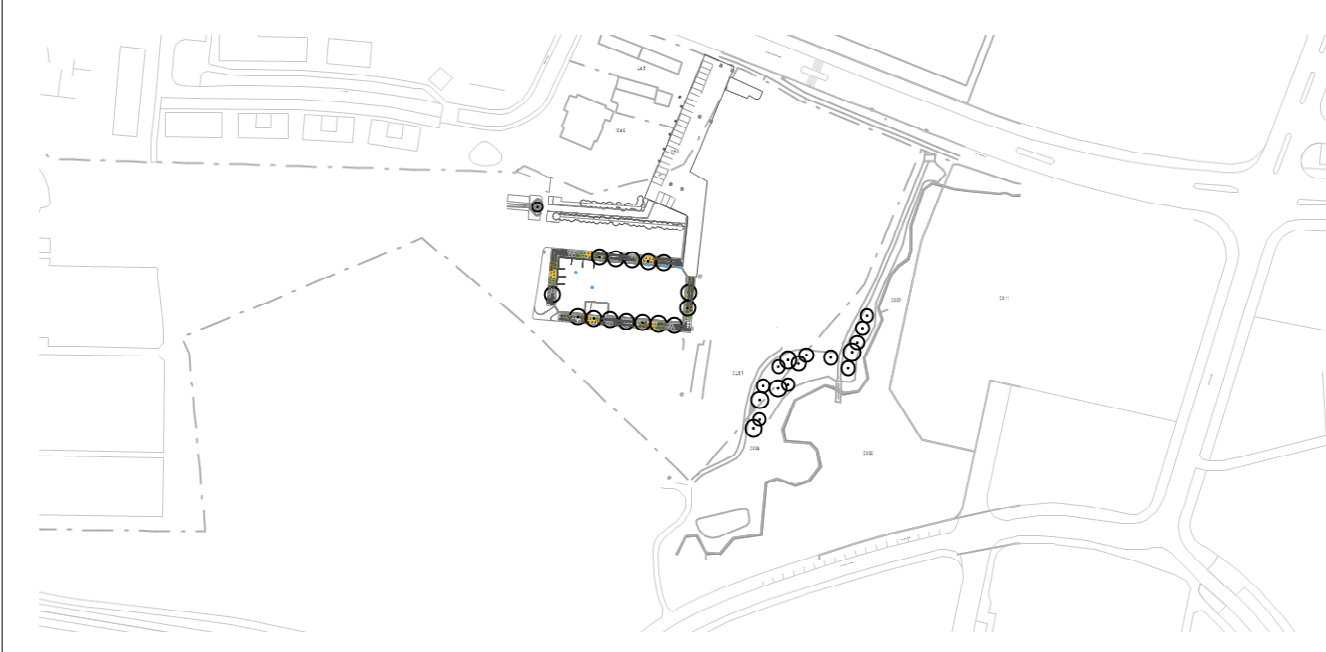

Alle Maße sind am Bau rechnerisch und eigenverantwortlich zu prüfen. Abweichungen sowie Maß- und Mengenunstimmigkeiten sind sofort mit der Bauüberwachung zu klären. Für Massenfehler haftet allein die das jeweilige Gewerk ausführende Firma.

Änderungen der Ausführungszeichnungen gelten nur mit dem Genehmigungsvorbehalt oder der Gegenzeichnung des Architekten bzw. der Bauüberwachung. Die Koordinierungspflicht des Unternehmers bleibt unberührt.

Ausrichtung von Pflasterflächen und Ausführung der Schnittkanten sind zwingend vor Ausführung mit der Bauüberwachung abzustimmen.



00	/	/	/
nr./	Aufgestellt:	Art der Änderung:	Datum:
Plangrundlagen		Titel / erhalten von	erhalten am
Vermessung	2023_ING_0069 erglert / Stadt Bielefeld		09.02.2024
Leistungspen	26238_AP_2_LP_20240413_BA1u2_export/BFI		14.04.2026
Architektur	1848_5110_M_1_100_Grundriss Erdgeschoss Übersicht_VA_2026_03_09 / BKS		14.04.2026

Grundschule Sieker

ISB - Immobilienservicebetrieb Bielefeld
August-Bebel-Str. 92
33802 Bielefeld

Freigebe Auftraggeber:
Datum / Unterschrift:

Ausführungsplanung

Lageplan
Leitungsplan

Plan-Nr.: 5-AP-01-00
Projekt-Nr.: 5344
Maßstab: 1:200
Plangröße: 1290x840
erstellt: 22.06.2026
geändert: /
gezeichnet: IB
bearbeitet: NK
geprüft: *Nils Korkmeier*

KORTEMEIER BROKMANN
LANDSCHAFTSARCHITEKTEN
KorteMeier Brokmann GmbH
Oststraße 62 | 33091 Herford
Albert-Einstein-Straße 28 | 49076 Gesebühl
info@korte-meier-brokmann.de
Tel.: +49 5221 9739-0