



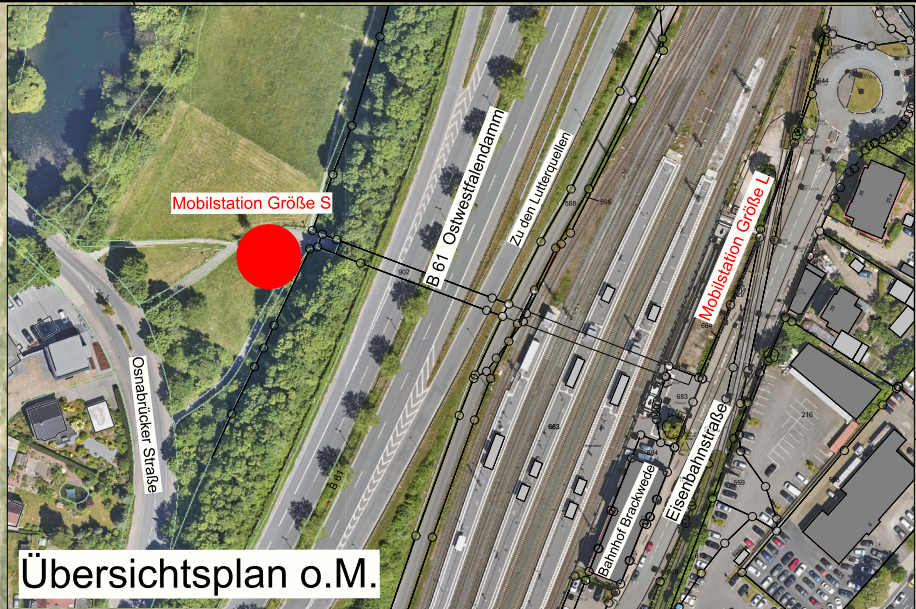

1	Gleichstellung Anmerkungen Teams 660.2/660.3	SHE/ZSZ	23.06.2026
Nr.	Änderung	Name	Datum

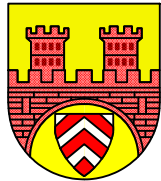

STADT BIELEFELD
AMT FÜR VERKEHR
- 660.22 - Operative Verkehrswegeplanung

Ausführungsplanung
Brackwede Bahnhof
Mobilstation Größe S

Lageplan Deckenhöhen			Maßstab 1:250			Datum	Name
					bearb.	26.03.2026	SHe
			Plan Nr. 22_016-105	gez.	26.03.2026	Tegel/St	
				gepr.			
				Lärmschutz- ansprüche gepr.			
			BZV				
660.22 gez. Stefanie Helmer 27.03.2026	660.21 gez. i.V. Reineking 31.03.2026	660.23 gez. Gerner 31.03.2026	660.24 gez. Lipperts 07.04.2026	660.31 gez. i.V. Bösel 31.03.2026	660.32 gez. Weinhold 28.04.2026	660.33 gez. Bauerkämper 09.04.2026	aufgestellt 660.22