

32465424.320
5760908.921

5760925

32465450
5760900

32465475

32465490.608
5760881.463

5760915

32465500

Bestand

Flurstücksgrenze

Gehweggrenzen

Baum

Beleuchtung

Planung

Pflasterfläche

Rinne

Bordstein TB

Markierung

Infosteile


Abfallbehälter

Beleuchtung

Bemaßung


Fahrradbügel

Kabelrohr

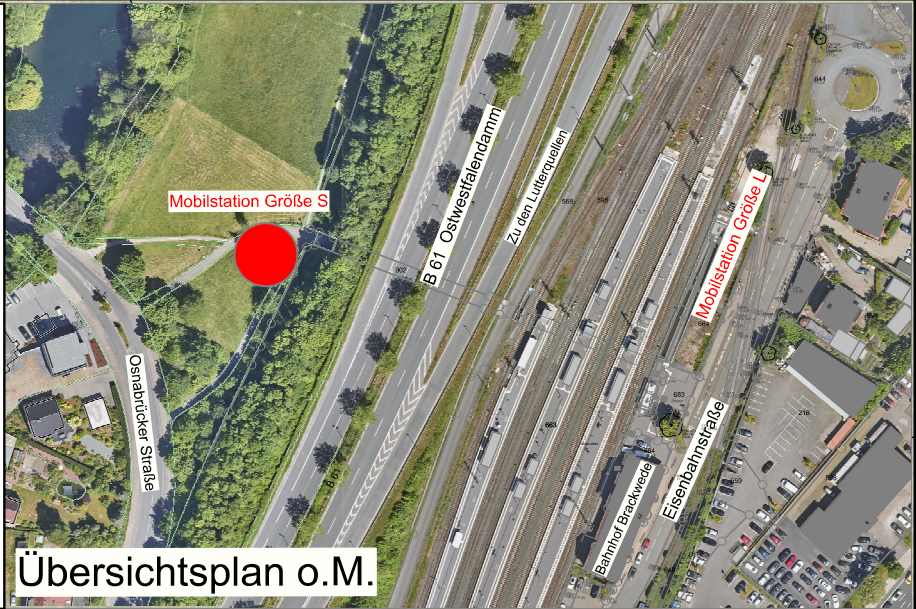

Flogendes Material wird von den Stadtwerken geliefert und durch den Bau-AN eingebaut:
- Beleuchtungsmast, Kabel, Muffen, Trassenwarnband
Die Lieferzeit ist frühzeitig mit den Stadtwerken abzustimmen

Kabelgraben gemäß allgemein anerkannter Regeln der Technik herstellen
B/T 60/70 cm

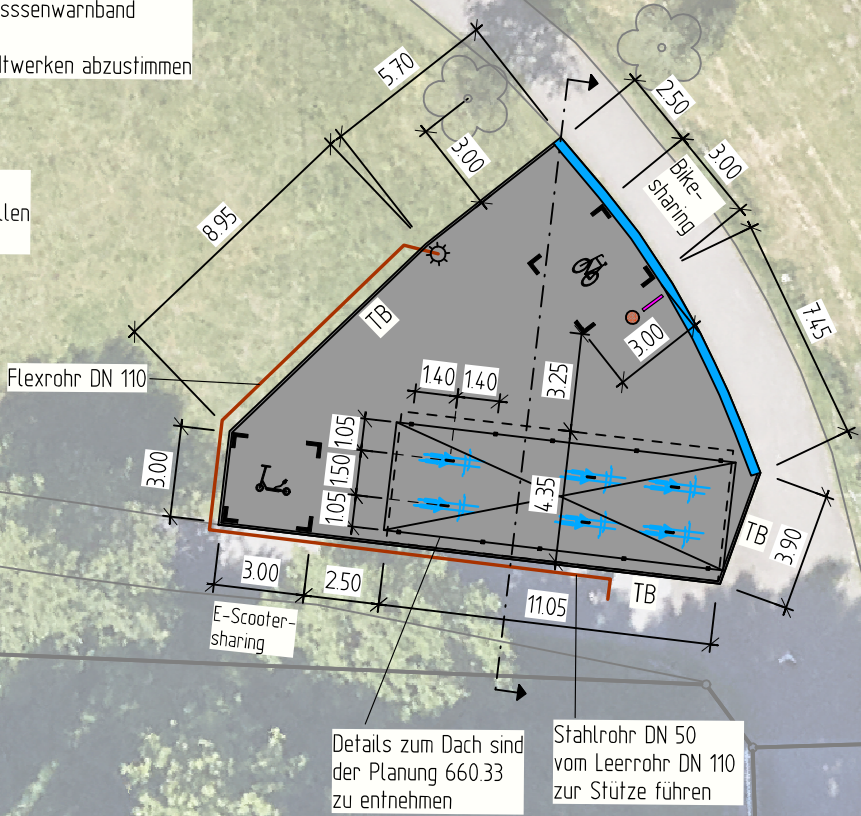

Details zum Dach sind der Planung 660.33 zu entnehmen
Stahlrohr DN 50 vom Leerrohr DN 110 zur Stütze führen

2	Textfelder entfernt, Legende ergänzt, Markierung Sharingflächen ergänzt.	SHE/ZSZ	19.08.2026
1	Gleichstellung Anmerkungen Teams 660.2/660.3	SHE/ZSZ	23.06.2026
Nr.	Änderung	Name	Datum



STADT BIELEFELD
AMT FÜR VERKEHR
- 660.22 - Operative Verkehrswegeplanung

Ausführungsplanung
Brackwede Bahnhof
Mobilstation Größe S

Lageplan			Maßstab 1:250			Datum	Name
					bearb.	26.03.2026	SHe
			Plan Nr. 22_016-104		gez.	26.03.2026	Tegel/St
					gepr.		
					Lärmschutz- ansprüche gepr.		
			BZV				
660.22 gez. Stefanie Helmer 27.03.2026	660.21 gez. i.V. Reineking 31.03.2026	660.23 gez. Gerner 31.03.2026	660.24 gez. Lipperts 07.04.2026	660.31 gez. i.V. Bösel 31.03.2026	660.32 gez. Weinhold 28.04.2026	660.33 gez. Bauerkämper 09.04.2026	aufgestellt 660.22 gez. Homann 08.07.2026