


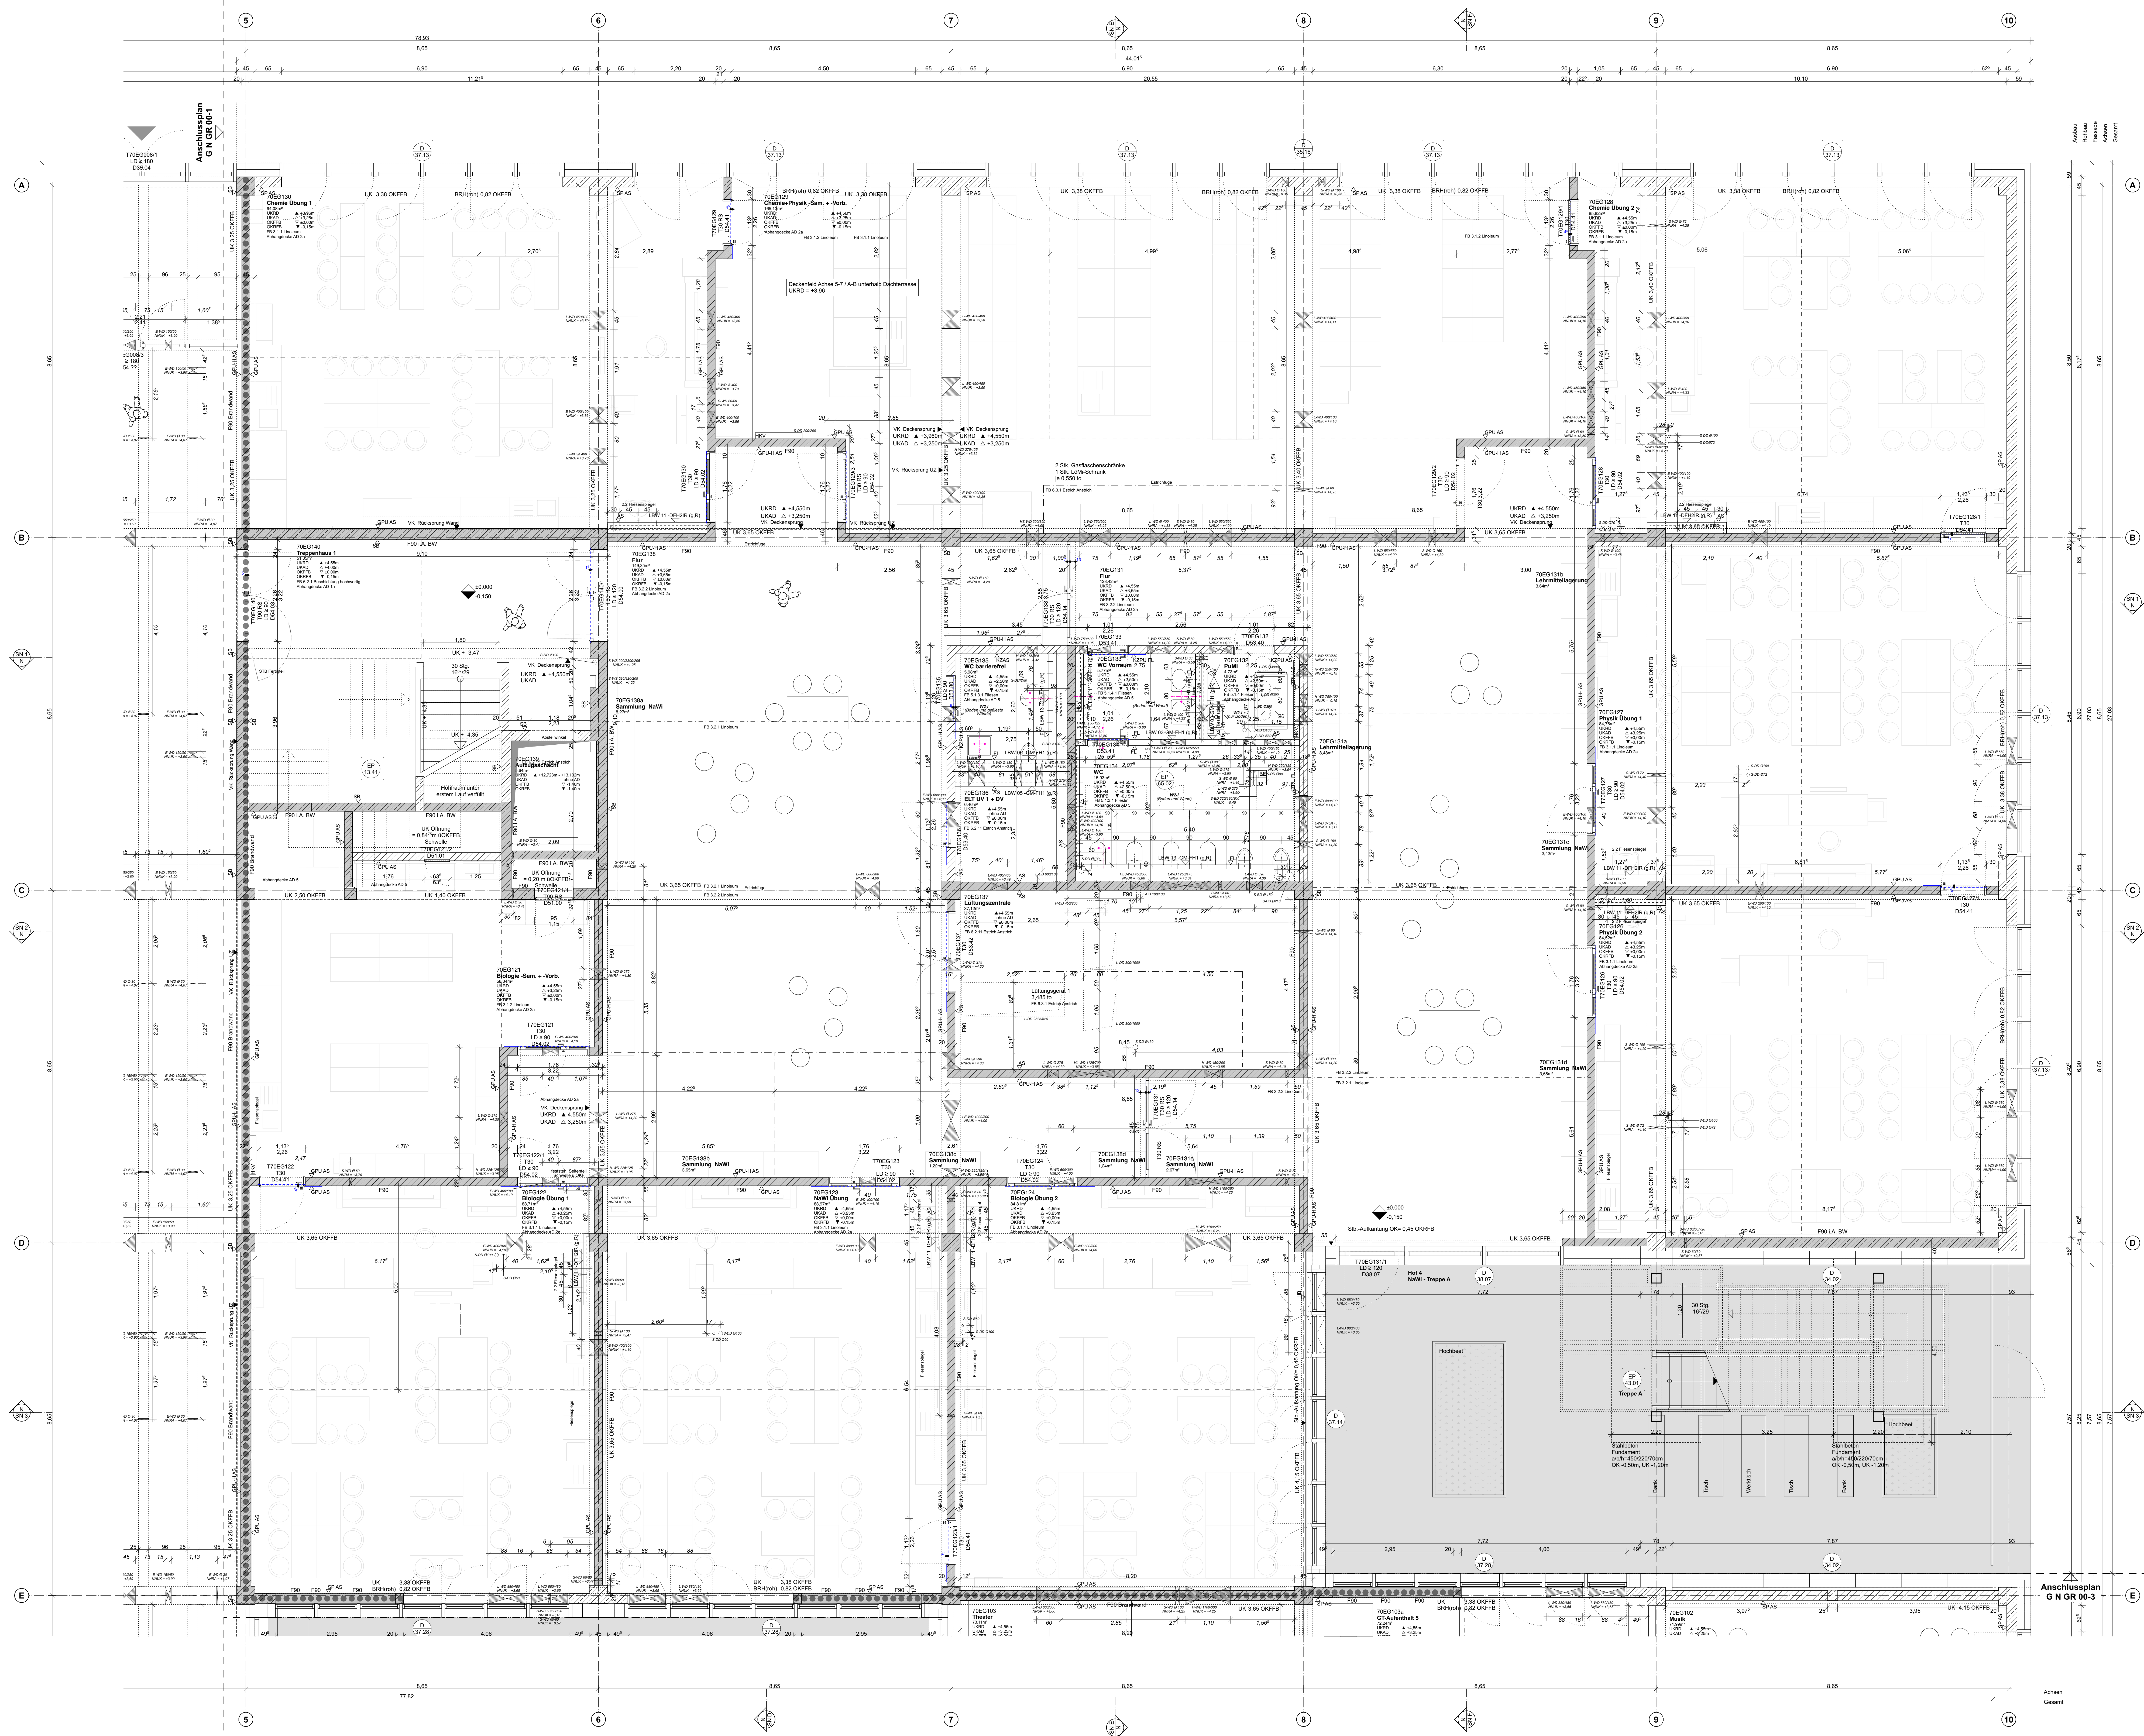

Index	Datum	ges. Art der Änderung
5	28.01.25	d.lm Anpassung S-D Planung an aktuelle Planung H.L.S. Elektro, Anpassung Auftragspreis STB
6	07.03.25	d.lm Anpassungen S-D Planung, Anpassungen Oberfläche STB, RWAs, ges. Änderungswert
7	16.05.25	d.lm Anpassungen S-D Planung, Anpassung Oberfläche, Anpassung Rohbau, ges. Änderungswert
8	12.12.25	Fortschreibung Ausbauplanung (Böden, Decke, Wand, Tür), Änderungen ges. Änderungswert
9	07.07.26	Ergänzungen Ausbau + Beschreibung, Entwürfen Türen, Änderungen ges. Änderungswert

Legende		OK FBK OK FBK		Ovariale Follikelblutungen Ovariale Follikelblutungen	
	Stations- : in Bruchschicht		OK		Ovariale Follikelblutungen
	Stationen-Folge (unter) : mit Bruchschicht		OK		Ovariale Follikelblutungen
	Stationen-Folge (oben) : mit Bruchschicht		OK		Ovariale Follikelblutungen
	Mauern-Folge : mit Bruchschicht		OK		Ovariale Follikelblutungen
	Hitz-Folge : in Bruchschicht		OK		Ovariale Follikelblutungen
	Mitstränge : in Bruchschicht		OK		Ovariale Follikelblutungen
	Leitungen : in Bruchschicht		OK		Ovariale Follikelblutungen
	Waterscheider-Lösung		OK		Ovariale Follikelblutungen
	Bruchstein		OK		Ovariale Follikelblutungen
	FSG A-BW		OK		Ovariale Follikelblutungen
	FSG A-BW		OK		Ovariale Follikelblutungen
	FSG A-BW		OK		

MNGES A N GR 00/2 -9

Wirtschaftsreifeits-Nr. 01740		Mängelliste / Dokumentenname PNSG-20260707-NBN-ARC-A-GR-00-XXX-PT2-9-LV	
Maßstab 1:50		Ausgangspunkt Ausführungsplanung	
Format 135,0 x 90,0		Planbezeichnung Grundriss Erdgeschoss Plantell 2 Gebäude Nord	
Planstatus 05.05.23	Index 9 07.07.26	Bauverhaben Neubau Martin-Niemöller-Gesamtschule	
gezeichnet geprüft			

Freigabe Bauherr	Bauherr ISB - Immobilienservicebetrieb Bielefeld August-Bebel-Straße 92 33602 Bielefeld
------------------	--

Freigabe Architekturbüro	Architekturbüro
--------------------------	-----------------

	Planbezeichnung Fachplanung
	Fachplanung

$\pm 0,00 = + 93,70 \text{ m ü NHN}$

Anlage LV