


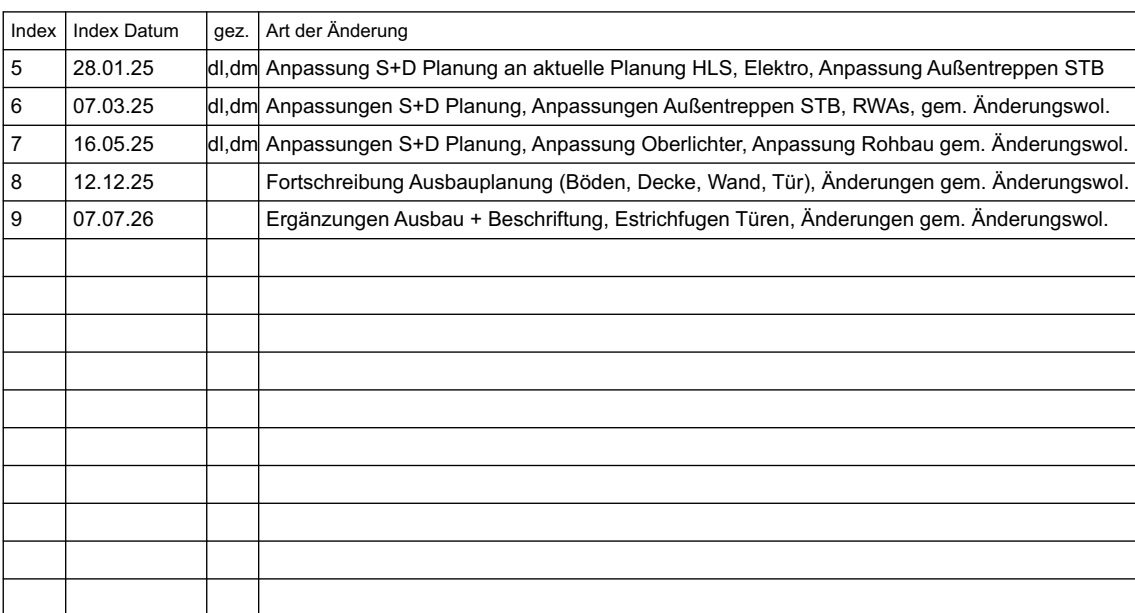

Hinweis:
Dachflächen 8° geneigt, Darstellung Dachtragwerk und Durchbrüche als Projektion
Bemaßung Durchbrüche in Stahlbeton-Balken und Holzbalken
siehe separate Planunterlage

[illegible]

MNGES A N GR 02/4 -9

Wirtschaftseinheit-Nr. 01740	Planzeichnung / Dokumentenname MNGS-20260707-NBN-ARC-A-GR-02-XXX-PT4-9-LV
Maßstab 1:50	Planungsstand Ausführungsplanung
Format 135,0 x 90,0	Planbezeichnung Grundriss 2. Obergeschoss Plantell 4 Gebäude Nord
Plandatum 05.05.23	Bearbeiter Neubau Martin-Niemöller-Gesamtschule
Index 9	
07.07.26	

Freigabe Bauherr	Bauherr ISB - Immobilienservicebetrieb Bielefeld August-Bebel-Straße 92 33602 Bielefeld
------------------	---

Proplanzung

Anlage LV

