
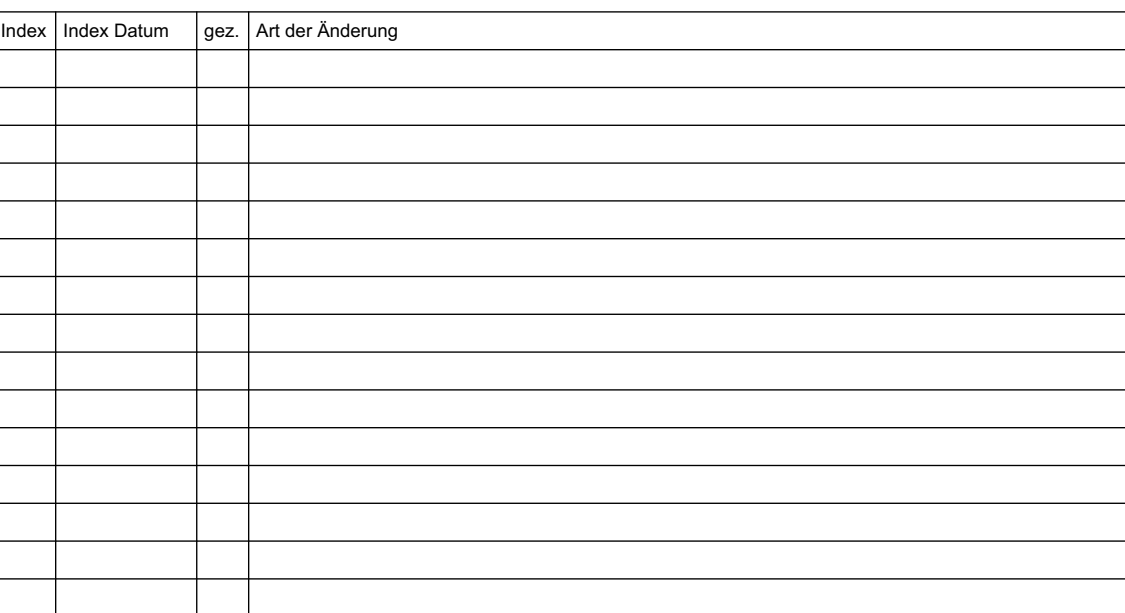
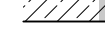
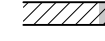
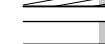
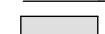
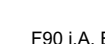
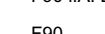
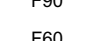
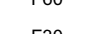
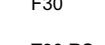
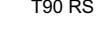
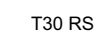
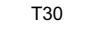
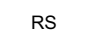
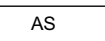
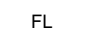


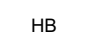

Ergänzende Legende Deckenspiegel		Revisionsanordnung	
	Einbaudeuchte Langflügel		Brandmelder
	Aufbaudeuchte Langflügel		Brandmelder in ZWZ
	Pendelleuchte Langflügel		Wärmemelder
	Einbaudeuchte Spot		Sicherheitsleuchte
	Einbaudeuchte, Sanitär		Praisenmelder
	Lüftung Schaltschema		Lüftungspeicher
	Lüftung Abluft		Beamer
	Lüftung Teilluft		Stadionleuchte 2-fach
	Lüftung Teilluft Abluft		Antennensystem Cat 6 zu RJ45 RJ
	Deckensysteme Fachdecken, Büroe		

Legende			
	Bruchstein		Ökonomie Fertigbaukon
	Bruchstein-Folien-Isolierung		Ökonomie OF
	durchgehende Bruchstein		Vollbauwerk
	Mauerwerk Isopanel		Fertigbauwerk
	Mauerwerk Isopanel mit Bruchstein		Außenelement
	Holz Isopanel		Isokern
	Holz Isopanel mit Bruchstein		Vollkern
	Leichtbau Isopanel		Leichtkern
	Leichtbau Isopanel mit Bruchstein		Leichtkern
	Wärmegedämmte Lüftung		Leichtkern
	Wärmegedämmte Lüftung mit OK KF6		Leichtkern
	Wärmegedämmte Lüftung mit OK KF6		Leichtkern
DA	Deckenaussparung b/h1	FB	Fußbodenabwurf Nr. (jn. Lste L01)
DB	Deckendurchbruch sh	LWF	Leichtmetall Nr. (jn. Lste L05)
DS	Deckenschnitt b/h	AD	Abfedernde Decke (jn. Lste L06)
FG	Fußbodenaussparung b/h1		
FD	Fußbodendurchbruch sh	T / T A	Innenunterkante (jn. Lste L04)
FK	Fußbodenkanten b/h	F / FE	Fensterfensterleiste (jn. Lste L05)
WF	Wanddurchgang sh		Offenlegung Türen von OKFFS bei URK Stb
WAF	Wanddurchsperung unter RUD		
WAD	Wanddurchsperung b/h von RFB		
WG	Wandnische b/h		
WS	Wanddurchbruch sh	E / NT	Einbauelemente
WDD	Wanddurchbruch sh unter RD	R	Restruktur
WDF	Wanddurchbruch sh unter RFB	L	Leistung
	Installelemente	S	Sanitär
	Fußbodenmaterial mit Gefälle	K	Küche
7%	Fußbodenmaterial ohne Gefälle		
☐	Fußbodenmaterial mit Gefälle		


MNGES A N D S 00/2 -0

Wirtschaftlichkeit Nr. 01740		Planungsklass / Dokumentenname MNGES-20251212-NBN-ARC-A-DS-00-XXX-PT2-0-LV	
Maßstab 1:50		Planungsstand Ausführungsplanung	
Format 135,0 x 90,0		Planbezeichnung Deckenspiegel Erdgeschoss Planteil 2 Gebäude Nord	
Plandatum 12.12.2025	Index 0	Bauverhaben Neubau Martin-Niemöller-Gesamtschule	
gezeichnet	geprüft		

Freigabe Bauherr	Bauherr ISB - Immobilienservicebetrieb Bielefeld August-Bebel-Straße 92 33602 Bielefeld
------------------	--

Freigabe Architekturbüro

	Planbezeichnung Fachplanung
	Fachplanung

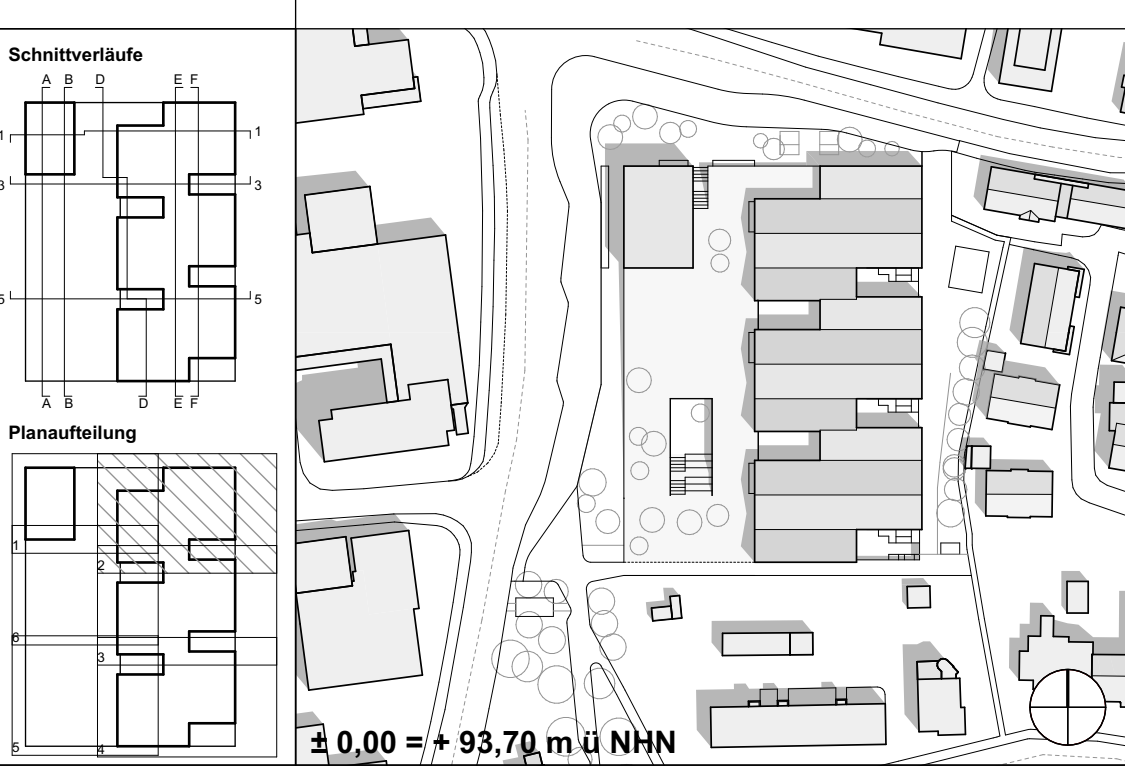

Anlage LV