



Pos. F3 Streifenfundament in Achse 2.1, b/h=50/100cm

M. 1:50

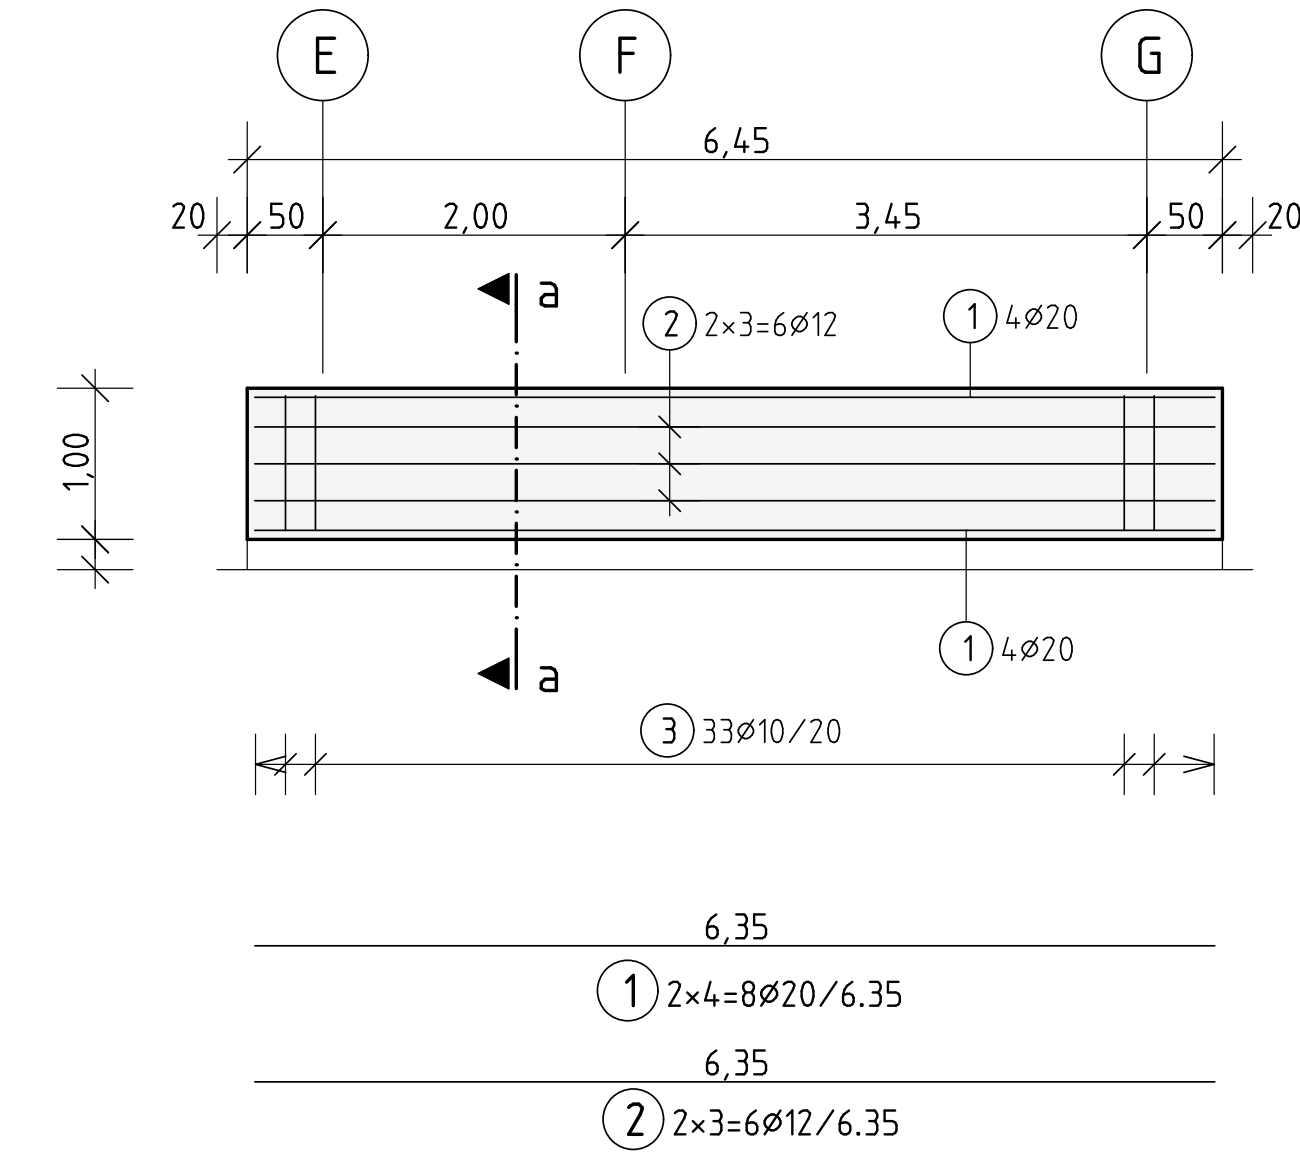


Schnitt a-a

M. 1:25

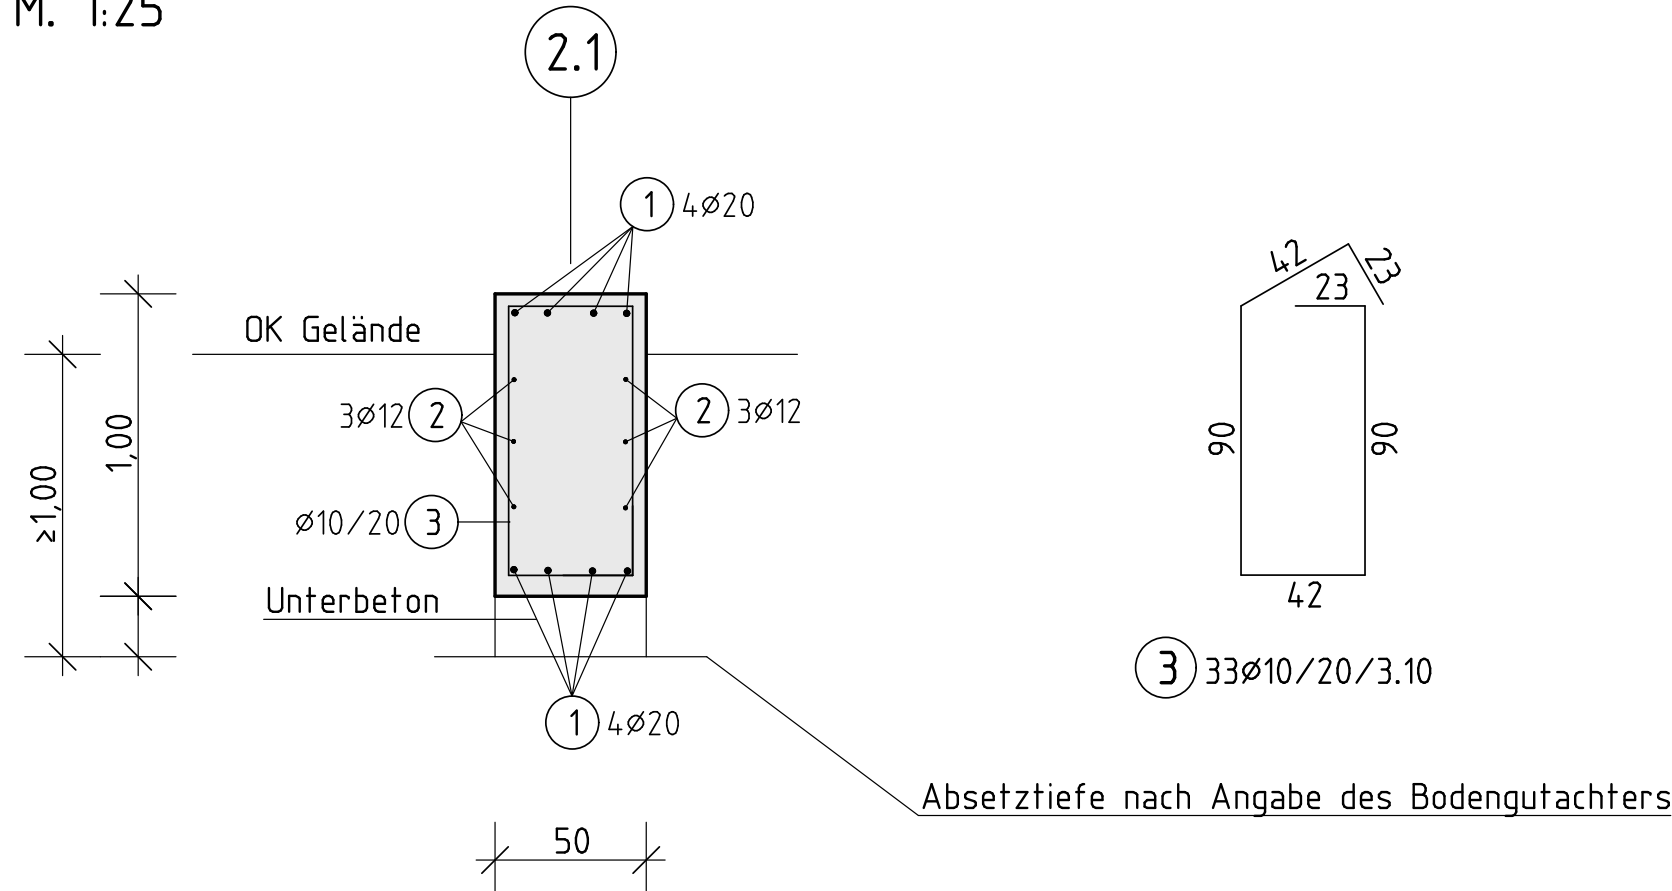


Pos. F7 + F8 Streifenfundament in Achse 3.1, b/h=70/100cm

M. 1:50

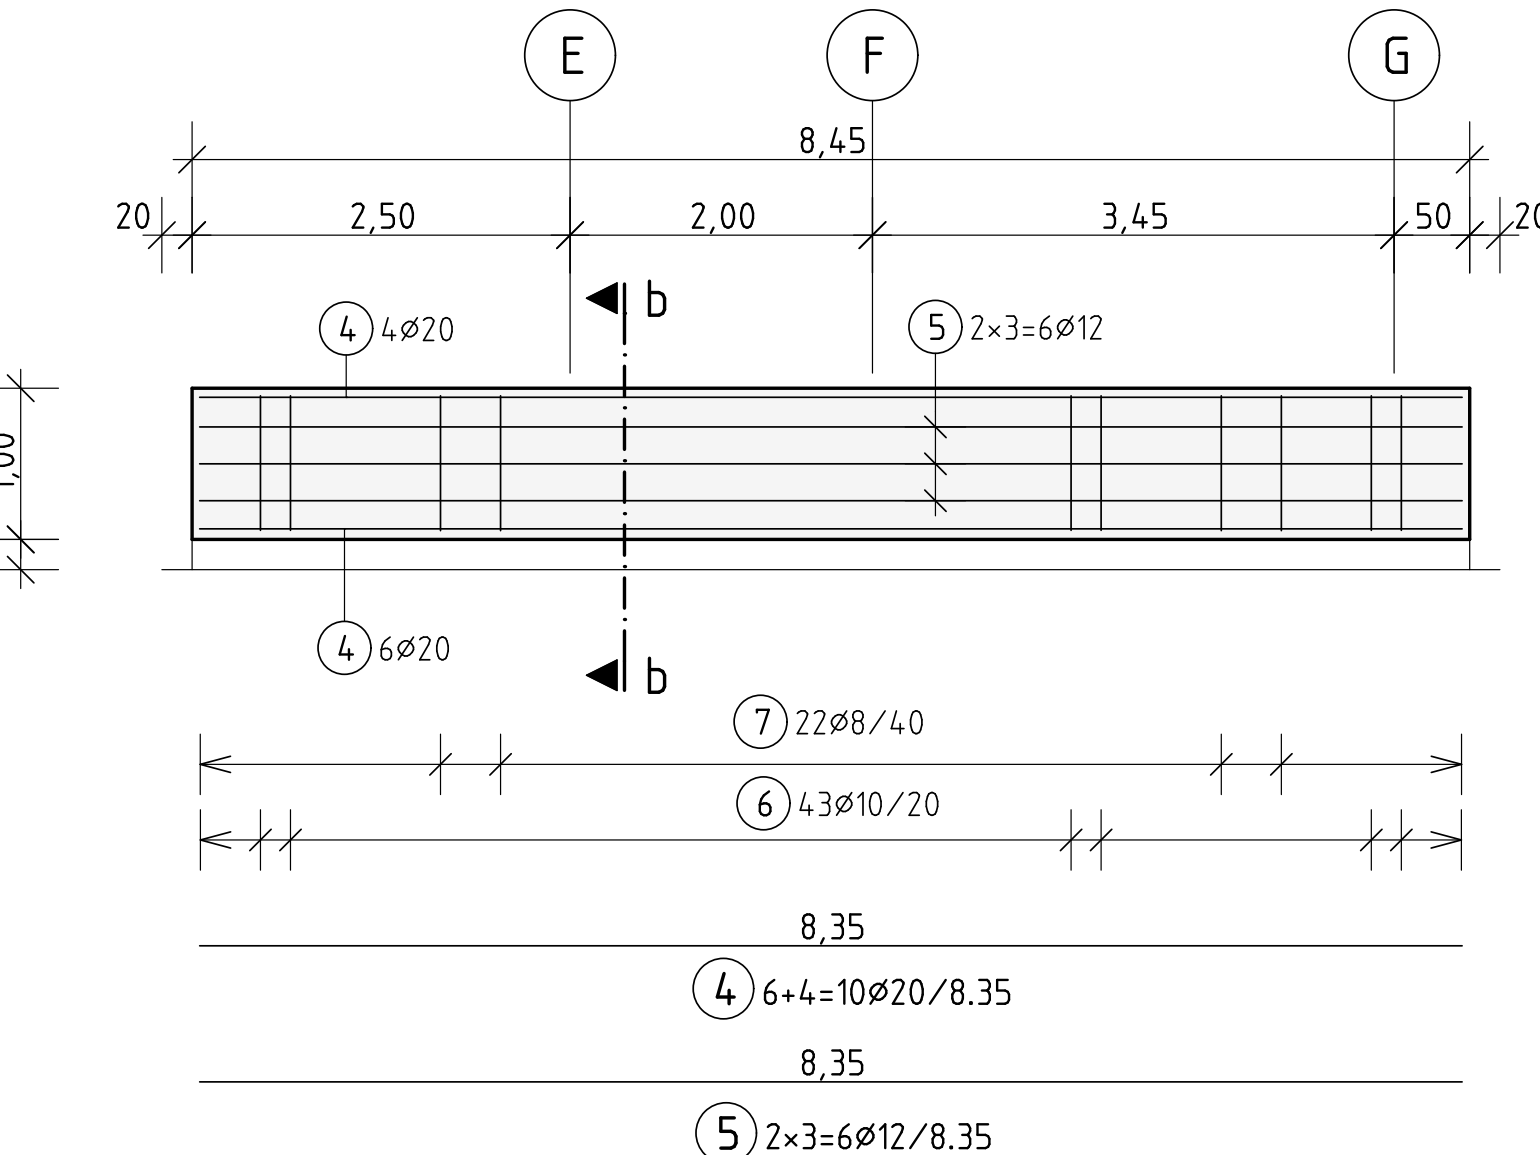


Schnitt b-b

M. 1:25

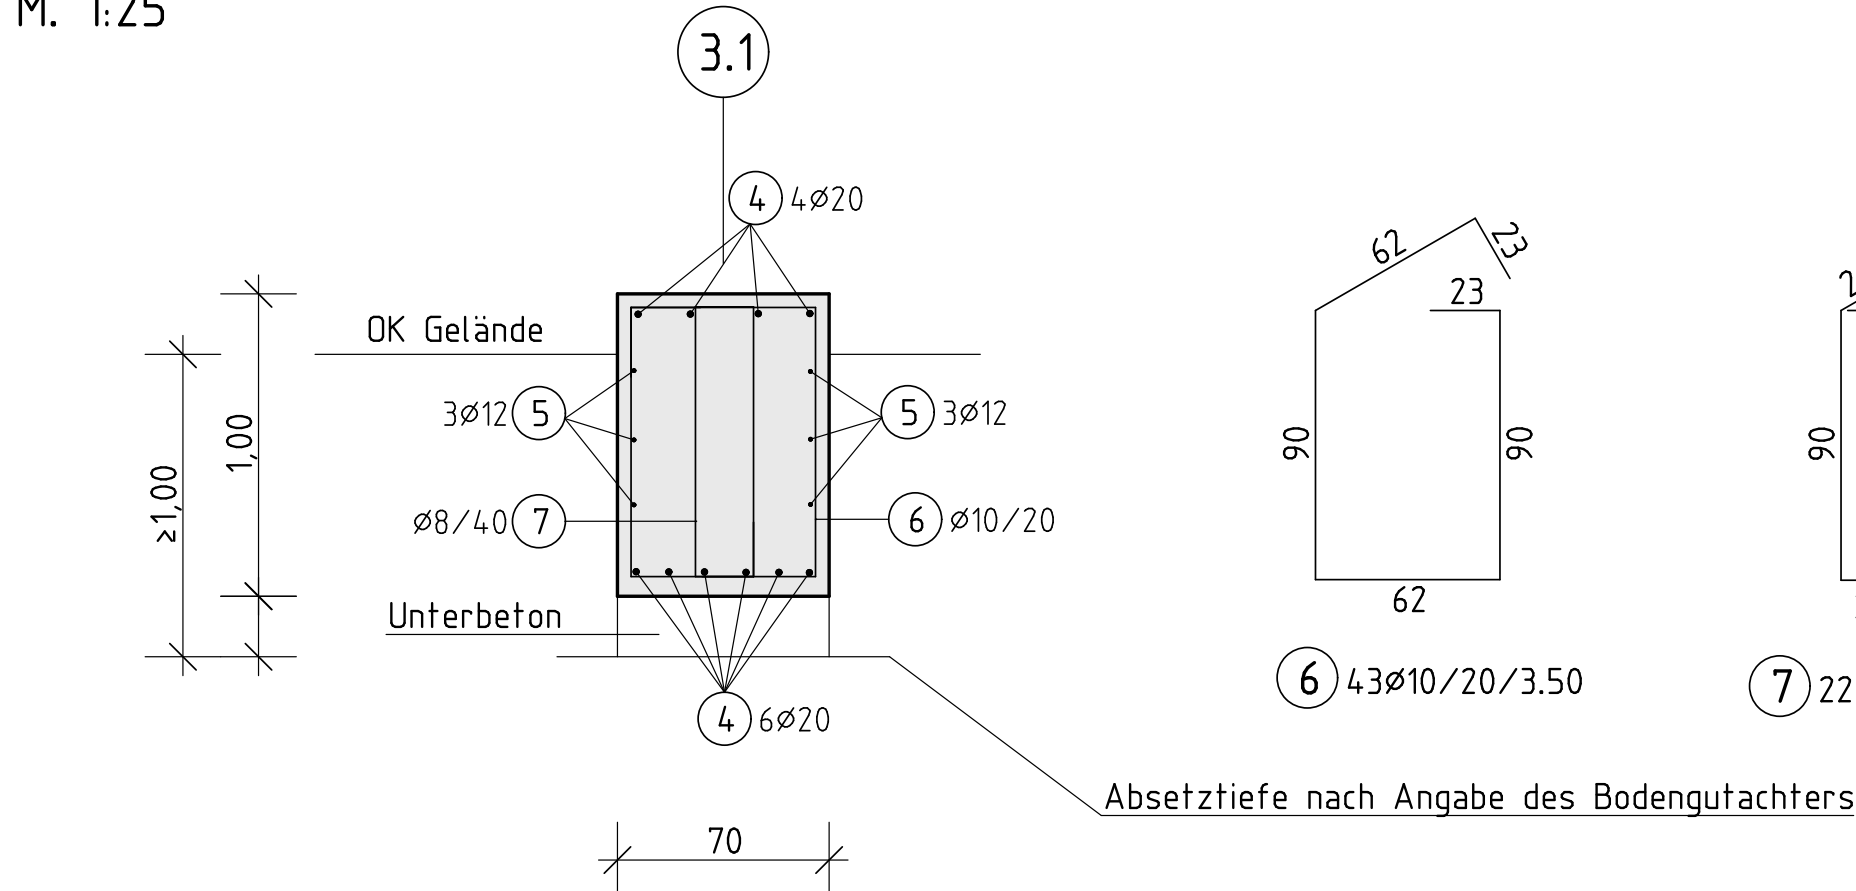


Pos. F11 Streifenfundament

M. 1:50 6x herstellen

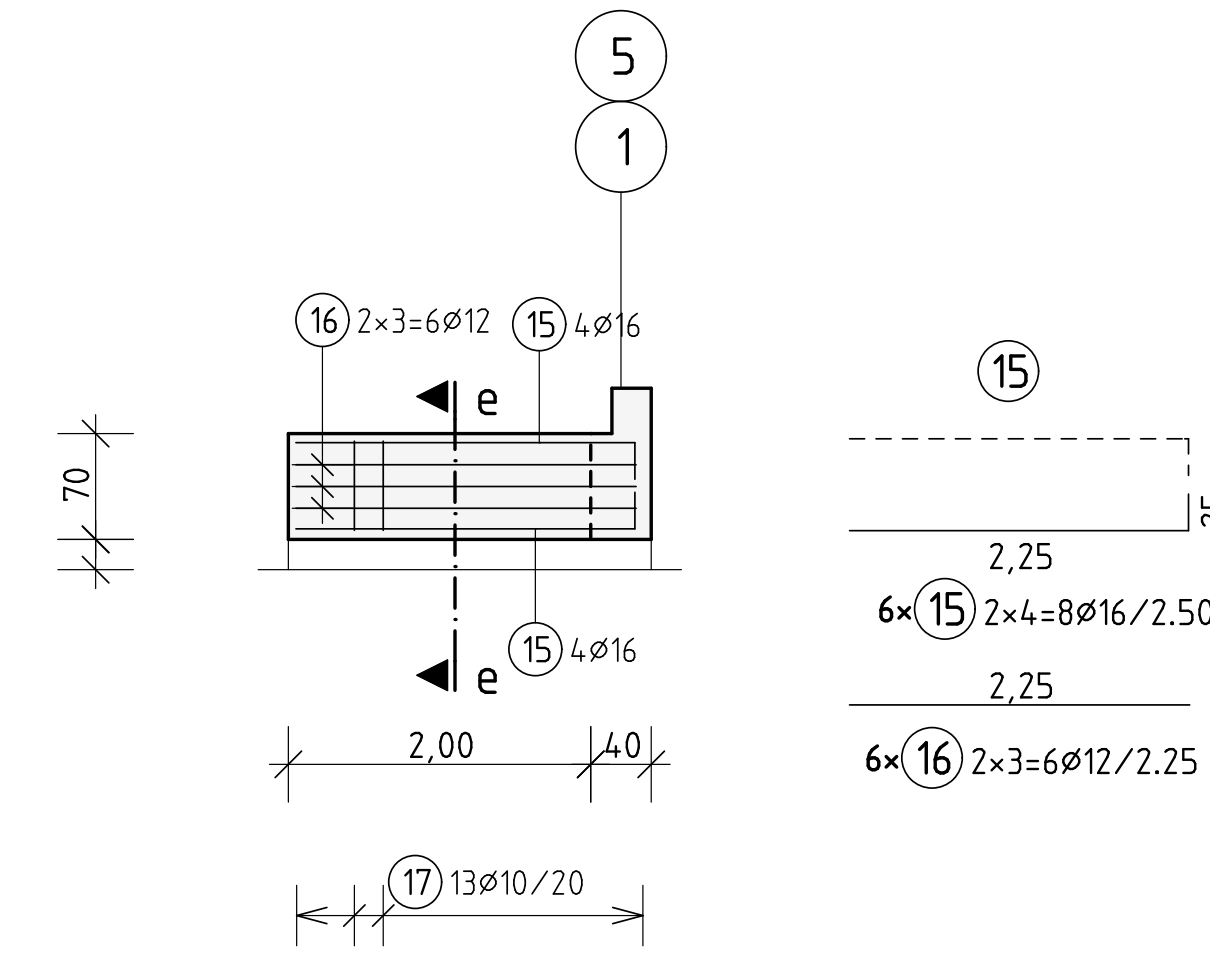


Schnitt e-e

M. 1:25

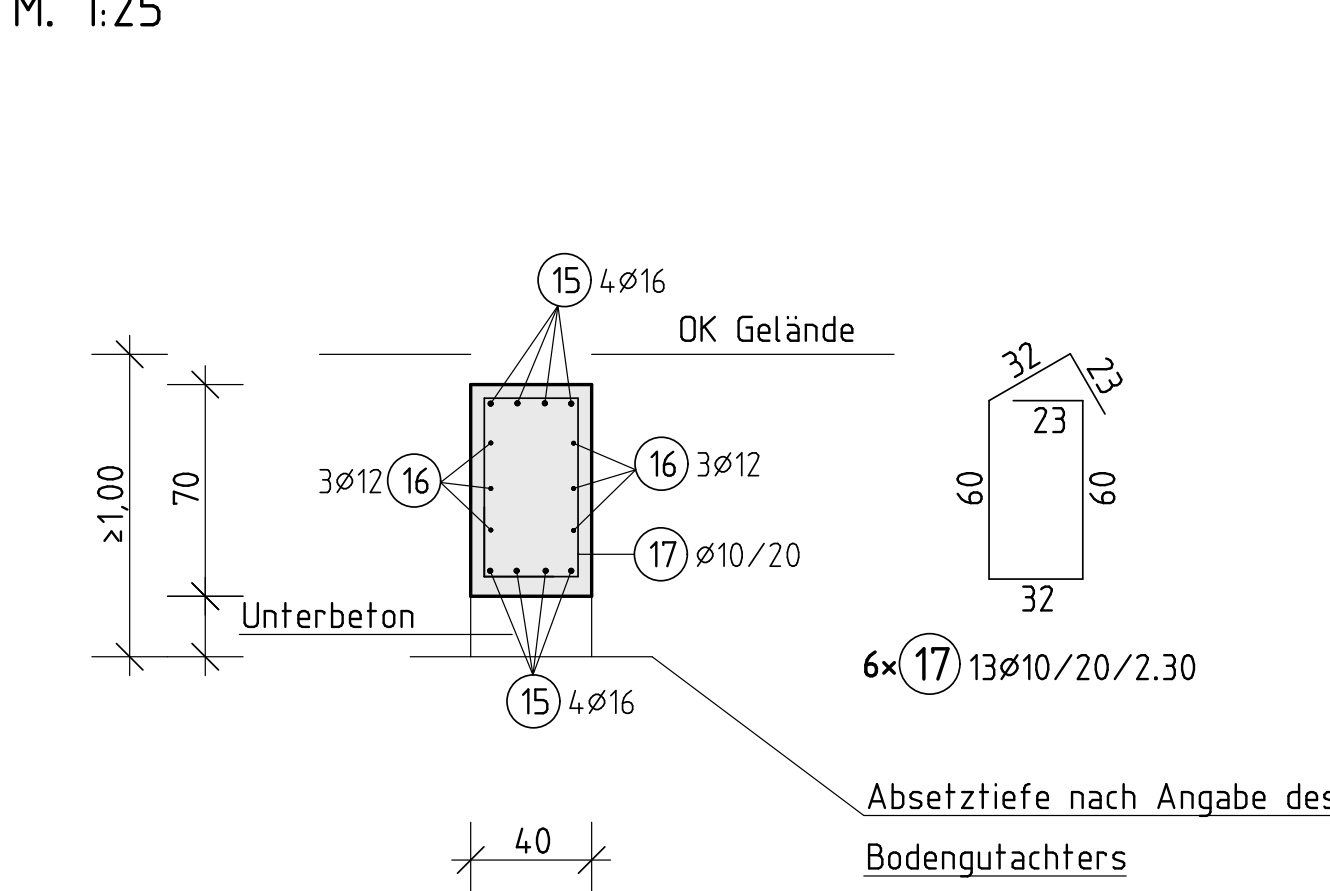


Pos. F4 + F5 Streifenfundament in Achse 3, b/h=80/100cm

M. 1:50

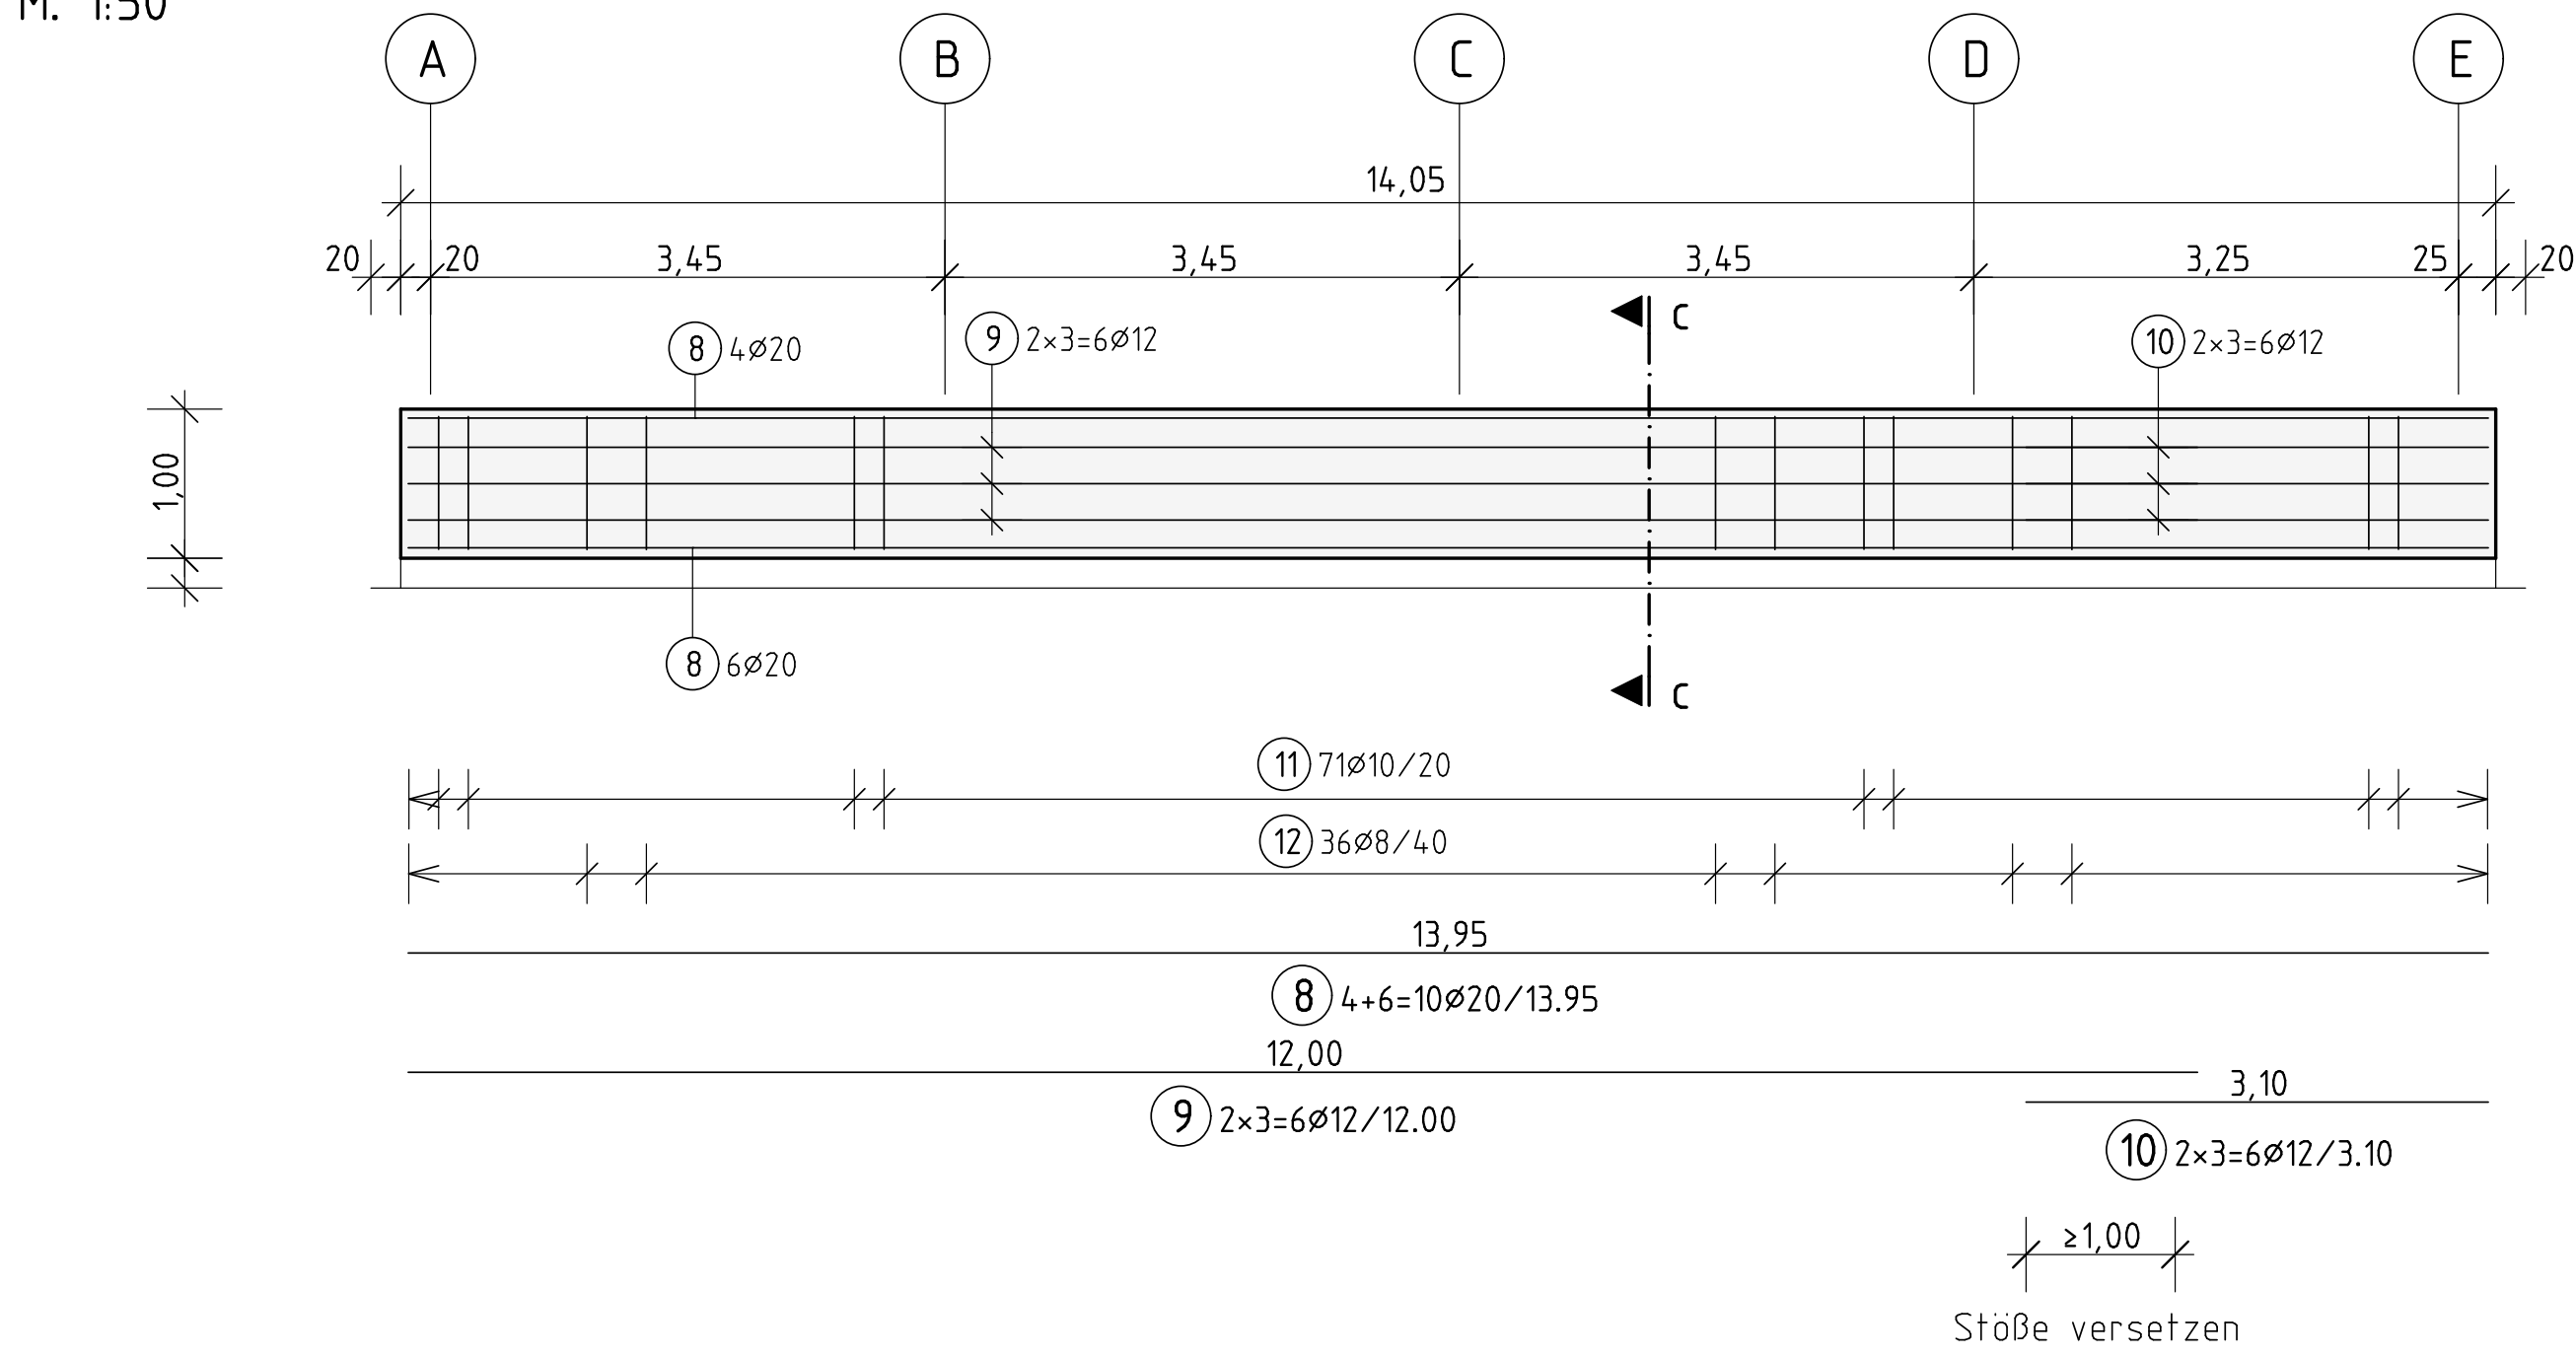


Schnitt c-c

M. 1:25

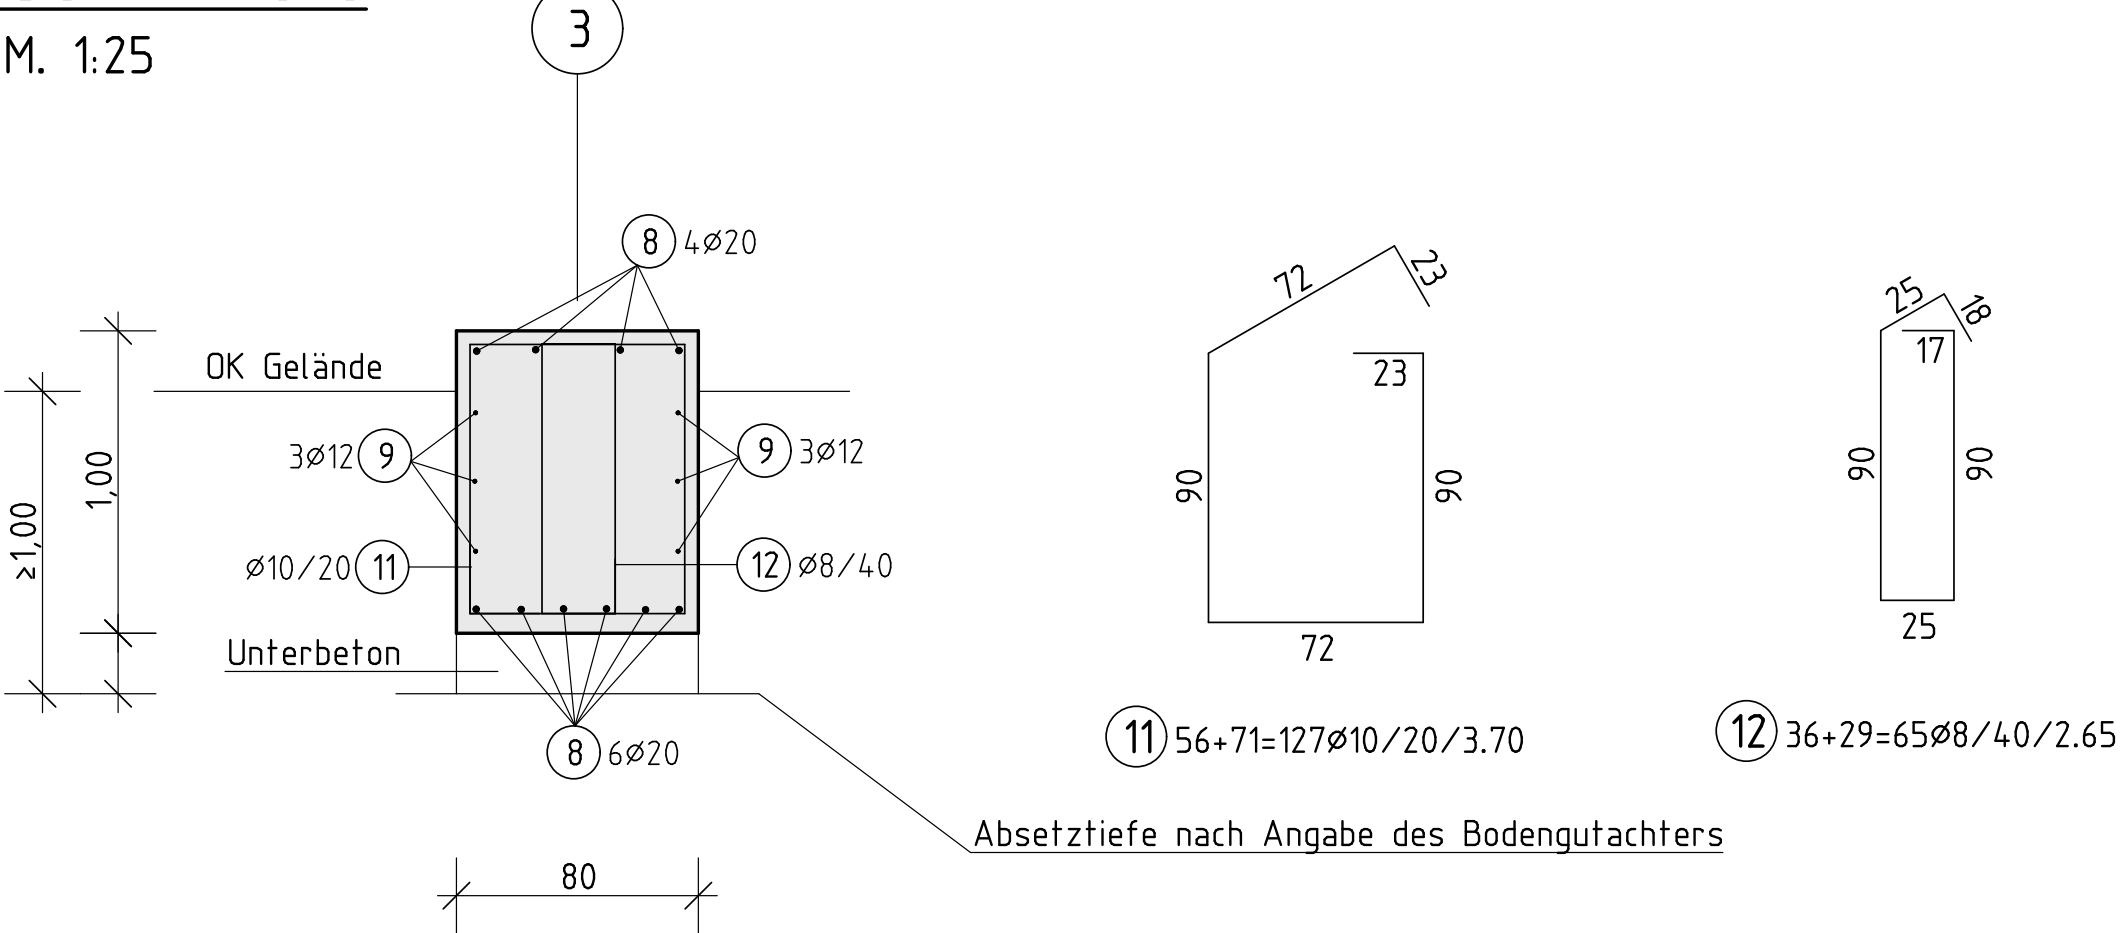


Pos. F6 Streifenfundament in Achse 3, b/h=80/100cm

M. 1:50

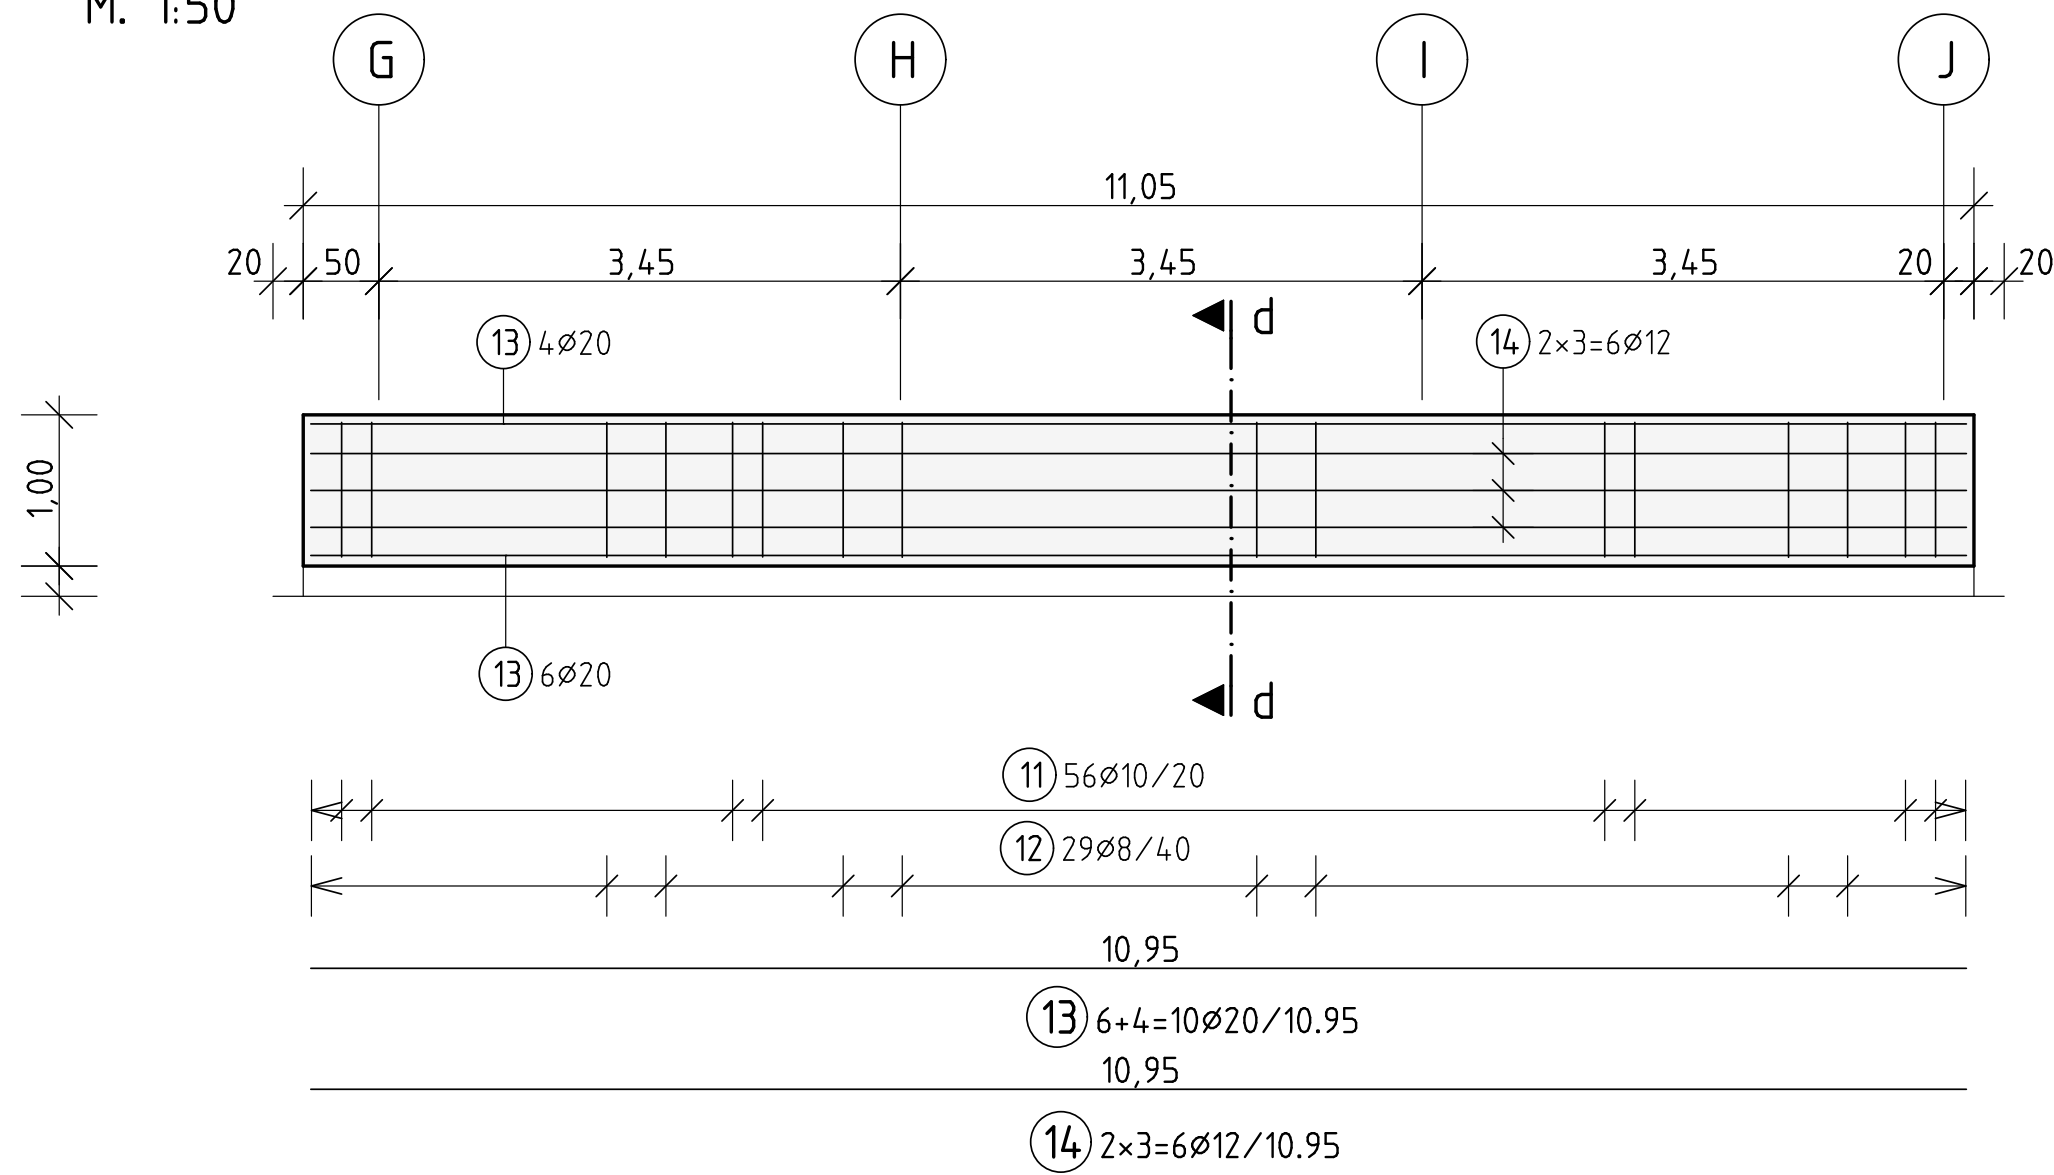

Schnitt d-d

M. 1:25

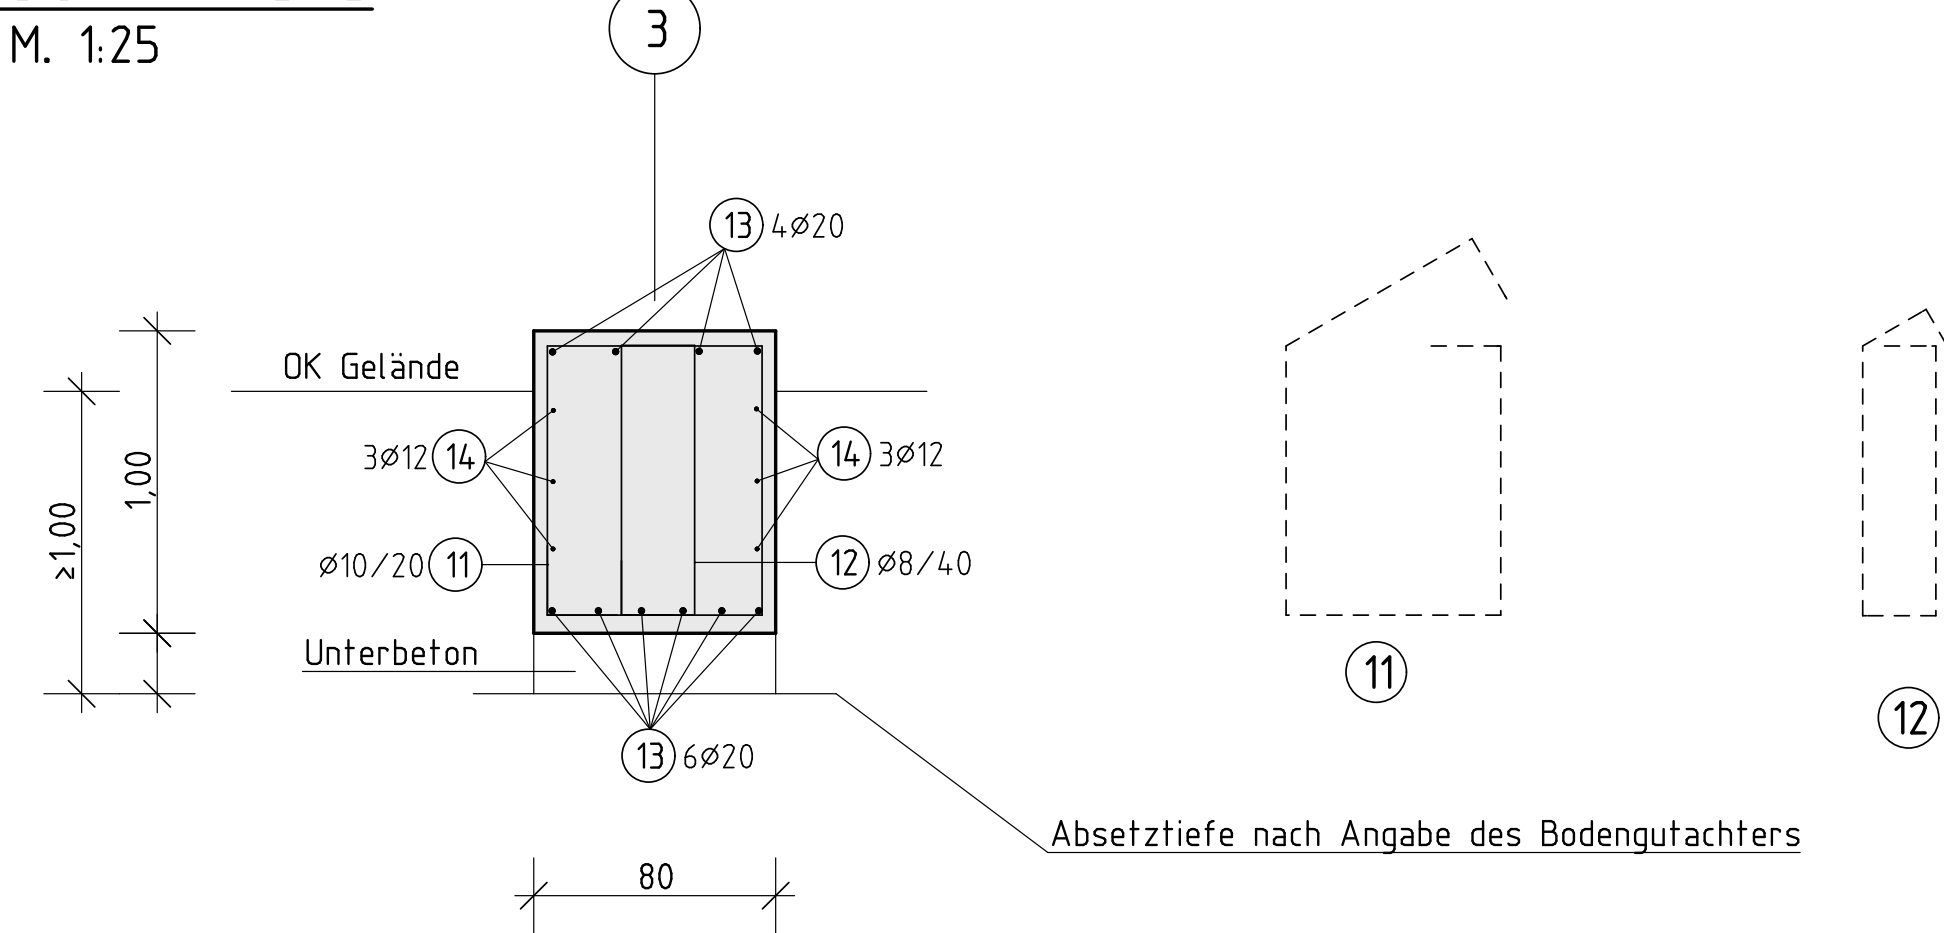

Baugrund
Die Vorgaben des Bodengutachters müssen beachtet und eingehalten werden !!!

Wichtiger Hinweis
Die Vermaßung der Achsen muss mit der Ausführungsplanung der Module abgestimmt und gegebenenfalls angepasst werden !!!

Alle Maße sind an Ort und Stelle zu prüfen !

±0,00 = OKFF EG = 99,44 m ü. NHN

≥ 5cm Sauberkeitsschicht C 12/15 X0

Biege- und Verlegeanweisung

Betonfestigkeitsklasse und Expositionsklasse: C25/30 XC3, XF1	Mindestbiegerolldurchmesser D_{min} nach EC2		
Betonstahlsorte: B500A	Verankerung von Bügeln		
Zugehörige Schalpläne:	Schräglage oder andere gebogene Stäbe		
Mindestbetondeckung und Vorhaltemaß nach EC2	Verankerung von Bügeln		
Bauteil: Fundament Fundament	Befestigung: oben seitlich unten	Verlegetmaß c_v	Vorhaltemaß Δc_{dev}
Abstandshalter gemäß DBV-Merkblatt "Abstandshalter", Ausführung in Beton, alkalibeständig		40mm	15mm
Unterstützungen Lagesicherung gemäß DBV-Merkblatt "Unterstützungen/Befestigung und Bewehrung"		40mm	15mm
		55mm	15+20=35mm

Index	Datum	Änderungsvermerk	Name

Ingenieurbüro DIPL.-ING. M. PEUSER

Tragwerksplanung · Statik · Bauphysik · Sicherheit

Auf dem Berge 12 · 33813 Oerlinghausen

Fon 05202 / 994202 · Fax 994203 · Mobil 0160 / 97 22 69 19

www.ing-peuser.de · info@ing-peuser.de

Bauvorhaben			
GS Gellershagen - Neubau eines modularen Schulbaus			
Gutenbergstraße 19, 33615 Bielefeld			
Bauherr: ISB Bi, August-Bebel-Str. 92, 33649 Bielefeld			
Zeichnungsinhalt			
Bewehrungsplan für ein Holzmodulgebäude			
Streifenfundamente Pos. F3 bis F8 + F11			
Maßstab 1 : 25 1 : 50	gezeichnet Zivkovic Blattgröße (cm) 97,0 x 70,0	Oerlinghausen, den 12.06.2026	Projekt-Nr. 2026-18-06 Blatt-Nr. B-02