
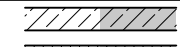
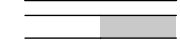
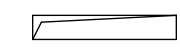



Legende	
	Stahlbeton - mit Brandschutzrand
	Stahlbeton-Fertigtrag tragend - mit Brandschutzrand
	Oberfläche - nicht brandschuttbekleibender Beton
	Mauerwerk tragend - mit Brandschutzrand
	Holz tragend - mit Brandschutzrand
	MW nichttragend - mit Brandschutzrand
	Leichtbau - mit Brandschutzrand
	Witterungsgelager Lüftung
*****	Brandwand
F90 I.A. BW	F90, in Baurart einer Brandwand
F90	feuerbeständig
F60	hochfeuerhemmend
F30	feuerhemmend
T90 RS	Tür feuerbeständig, rauchdicht und selbstschließend
T30 RS	Tür feuerhemmend, rauchdicht und selbstschließend
T30	Tür feuerhemmend, dicht- und selbstschließend
RS	rauchdicht und selbstschließend
LD	lichter Durchgang
Wand- / Deckenoberflächen (WB/DB)	
AS	Anstrich
FL	Fliesen
GPU	Gipsputz
GPU-H	Gipsputz erhöhte Oberflächenhärte
KZPU	Kalk-Zementputz
ZPU	Zementputz
KSP	Kalk-Spachtel
HB	Holzbelackung
SB	sichtbar bleibender Beton
DA	Deckenausspannung b/h/t
DD	Deckendurchbruch b/h
DS	Deckenschicht b/h/t
FD	Fußbodenausspannung b/h/t
FD	Fußbodendurchbruch b/h
FK	Fußbodenkanal
WA	Wandausspannung b/h/t
WAD	Wandausspannung b/h/t über RD
WAF	Wandausspannung b/h/t über RFB
WS	Wandschicht b/h/t
WD	Wanddurchbruch b/h
WDD	Wanddurchbruch b/h über RD
WDF	Wanddurchbruch b/h über RFB
	Installationsschacht
	Fußbodenlauf mit Gefälle
	Fußbodenlauf ohne Gefälle
2%	
BE	
	OK FFB
	OK RFB
	Rohkanten
AK	Außenkante
VK	Vorderkante
OK	Oberkante
UK	Unterseite
BRH R/F	Brüstungshöhe Roh/Fertig 0 OK FFB
FFB	Fertigfußboden
RFB	Rohfußboden
RFS	Rohfußbodensprung
AD	Abhangkante
RD	Rohdecke
RDS	Rohdeckensprung
UZ	Unterzug
-----	Gebäudeachsen
- - - - -	unter / vor Schnittebene (verdeckt)
.....	über / hinter Schnittebene
-----	Schnitt
	Schnittbezeichnung
	Planverweis
	Blattnummer
	Detail 1:1 - 1:20
	Blattnummer
-----	Fugen im Holzstrich
- - - - -	FBH Feldfugen (Dehnfugen)
.....	FBH Küche Feldfugen (Dehnfugen)
-----	Fugen im Estrich
-----	Estrich Scheinfuge
-----	Estrich Dehnfuge
FB	Fußbodenaufbau Nr. (sh. Liste L01)
LBW	Leichtbaubau Nr. (sh. Liste L02)
AD	Abgehängte Decke Nr. (sh. Liste L03)
T / TA	Innentür/Außentür (sh. Liste L04)
F / FE	Fenster/Fenstererlem. (sh. Liste L05)
Öffnungsmaße Türen von OK/FFB mit UK/R Sturz	
Gewerke	
E / NT	Elektrik / Niederspannungstechnik
H	Heizung
L	Lüftung
S	Sanitär
K	Kälte

- Deckenbefestigung am Sturz im Öffnungsbereich, Wandbefestigung im Parkbereich (Rohbau prüfen!)
- mit Einlaufprofil und brandschutzbekleideter Stahlstütze zur Überbrückung des Spalt am KS-Mauerwerk F-90
- mechanische Öffnung; Gegengewicht umgelenkt, mit Gewichtkasten
- Toroberfläche: nasslackiert nach NCS-Ton grau nach Wahl AG
- incl. 2 Stk. Griffe, beidseitig eingelassen (aufgrund von Nischenklappe)
- 2 x Revisionsöffnungen ca. 70/70 am Gewichtkasten (Klappen AN Trockenbau) gem. Produktvorgaben
- incl. 1 Stk. Schlupftür, schwellenlos, H 2000mm, B 1200mm, mit Verglasung 50/50cm im Türblatt und Sporthandlenderkergarnitur gem. Zulassung, beidseitig; zueinander versetzt aufgrund von Auslaufklappe
- incl. 1 Stk. Auslaufklappe /Nischenklappe, Rohbaubreite B 25cm, Höhe Klappe ca. 3.60m; Aluminium, nasslackiert, endbeschichtet nach nach NCS-Ton betonfarben-grau nach Wahl AG


- incl. Verkabelungen zu allen nachfolgenden Komponenten vom Steuerungskasten
- incl. 1 Stk. Steuerzentrale
- incl. 2 Stk. Rauchschalter in RAL lackiert auf den Stahlbetonunterzügen und incl. Verkabelung mit Funktionserhalt
- incl. 2 Stk. Auslöse-Handtaster, ca.130x130x35, Unterglas mit Reset, Ausführung Metall, gelb
- incl. 1 Stk. Schlüsselschalter
- incl. 1 Stk. Schild
- incl. 2 Stk. optische-akustische Signalgeber

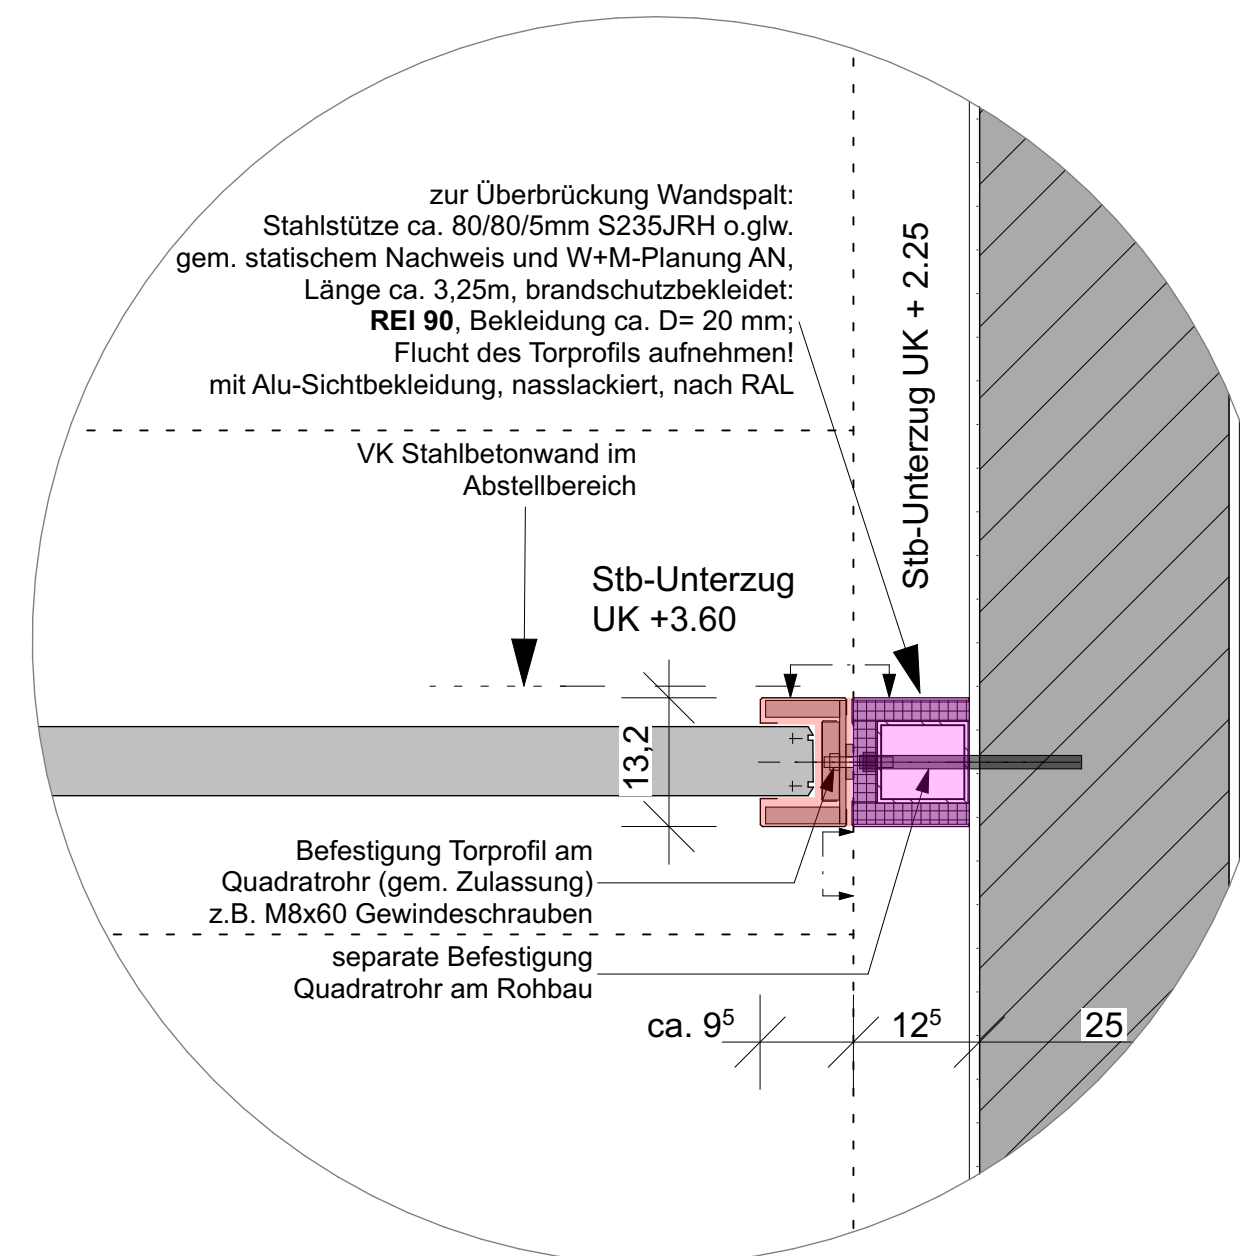


DT 1 Wandanschluss
M 1:7,5
- gem. Zulassung -

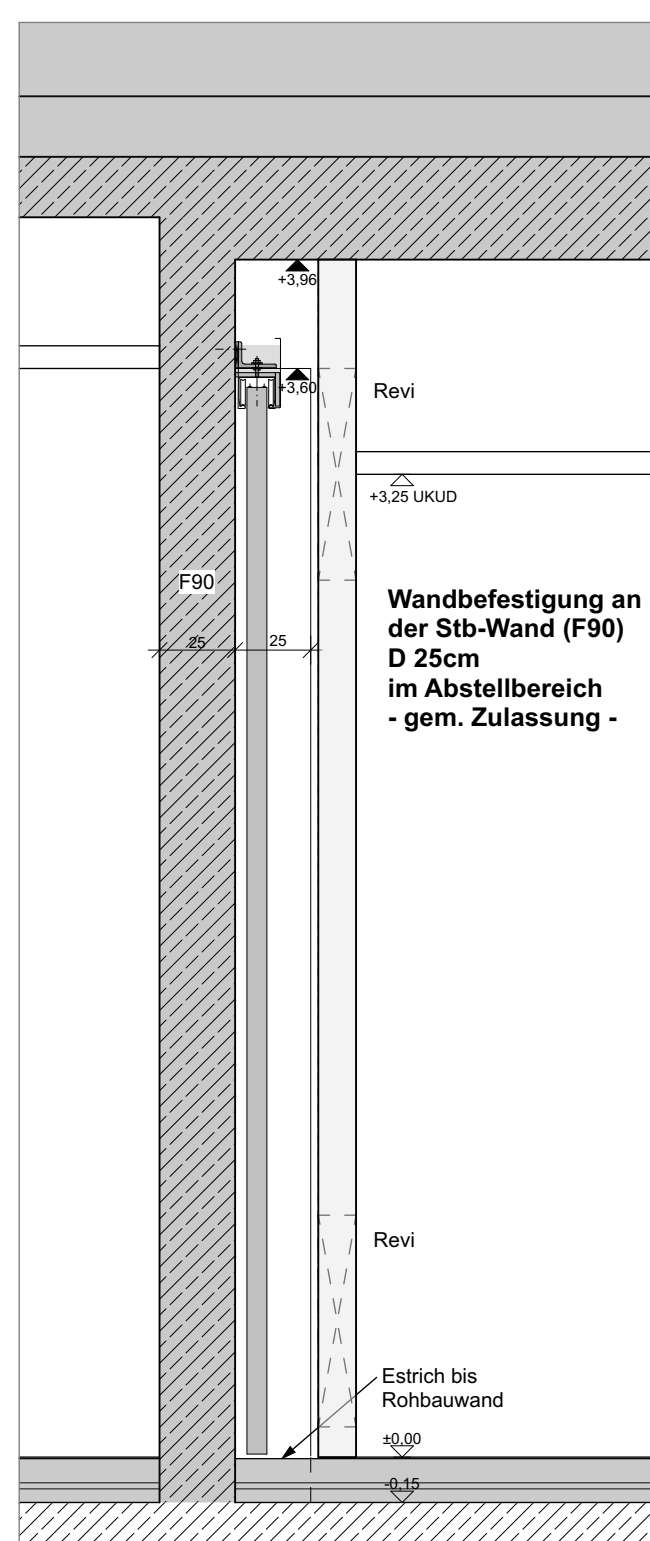


Schnitt 2

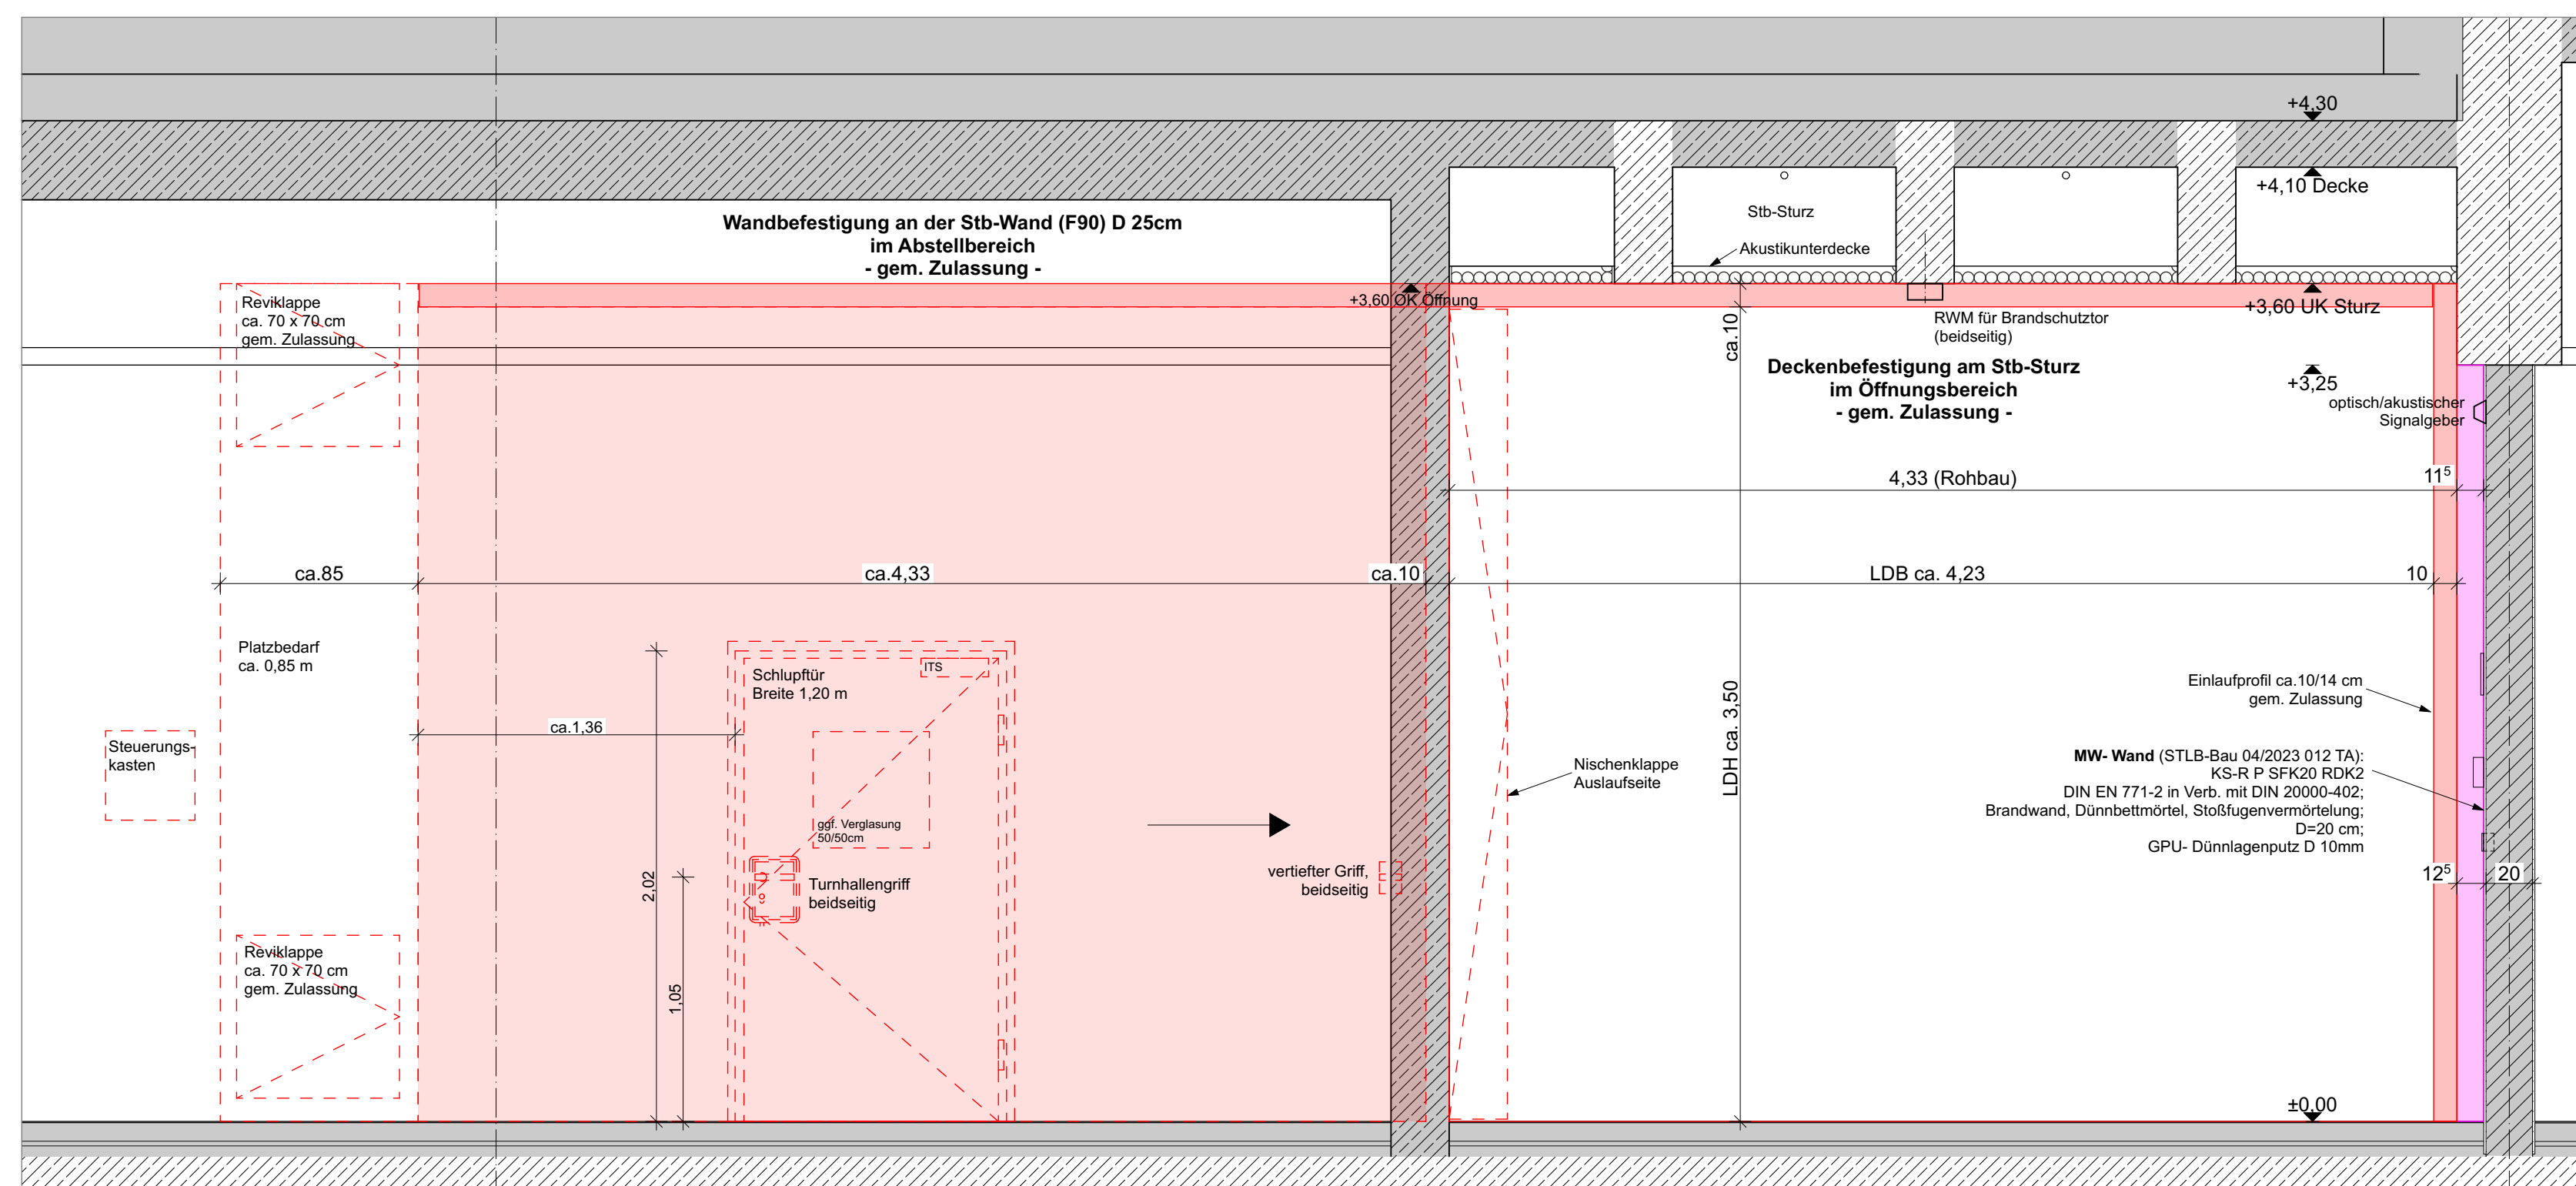

Schnitt 3

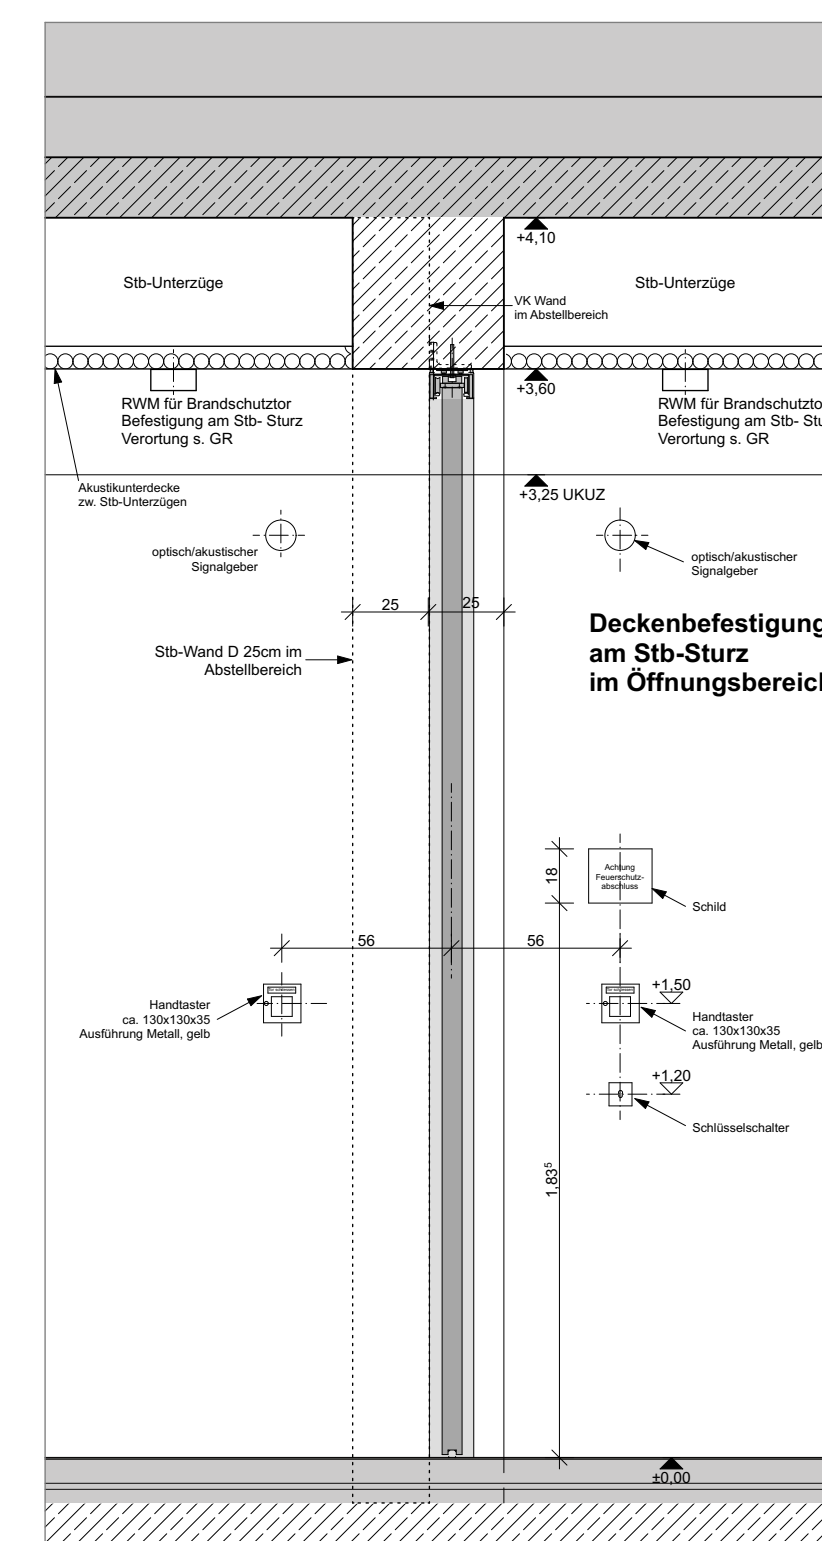

Schnitt 1

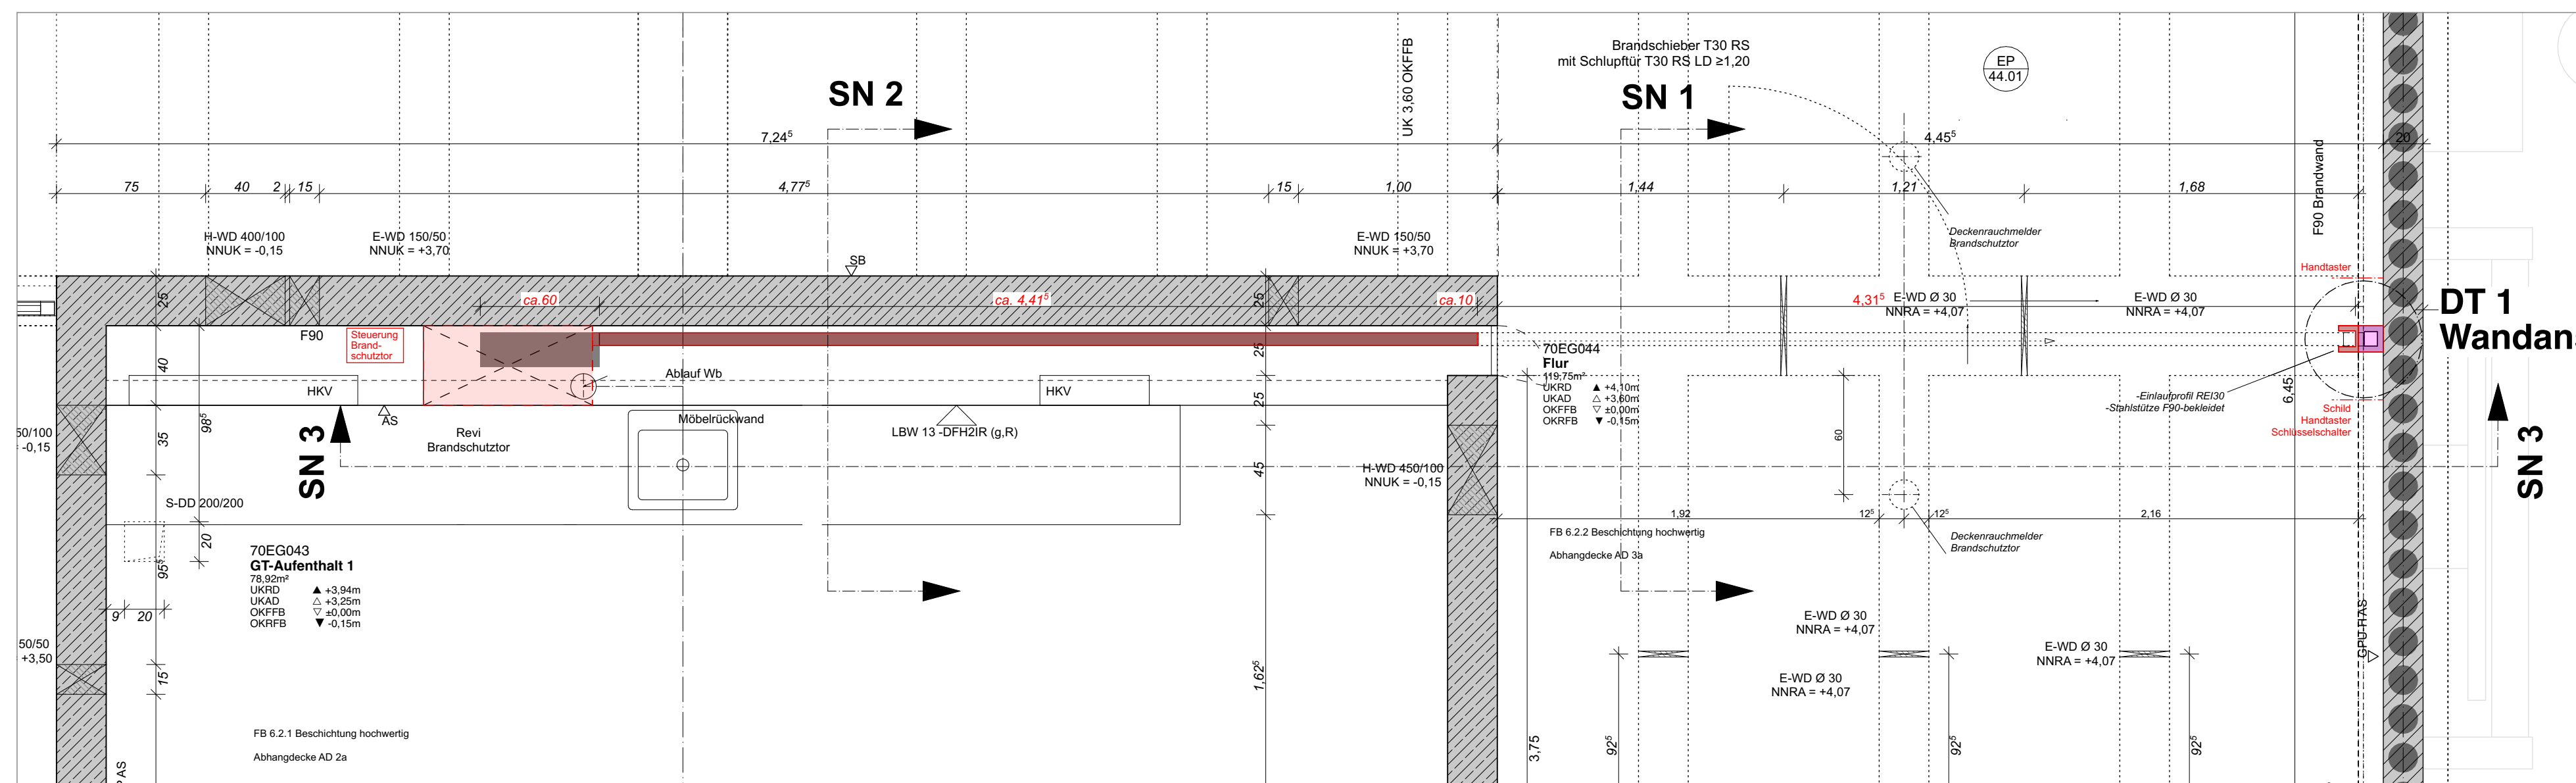


DT 1 Wandanschluss

NBN Grundriss Brandschutzschiebetor EG Achse G-H/4-5 M 1:25


Wirtschaftseinheit-Nr. 01740		Plansküchsenl / Dokumentenname MNGES-20260225-NBN-ARC-A-EP-XX-MET-4401-1-LV	
Maßstab 1:25		Planungsstand Ausführungsplanung	
Format 84,1 x 70,0		Planbezeichnung Brandschutztor Nordgebäude EG	
Plandatum 26.11.25	Index 1	Bauvorhaben Neubau Martin-Niemöller-Gesamtschule	
gezeichnet		geprüft	
Freigabe Bauherr		Bauherr ISB - Immobilienservicebetrieb Bielefeld August-Bebel-Straße 92 33602 Bielefeld	
Freigabe Architekturbüro		Architekturbüro	
		Planbezeichnung Fachplanung	
		Fachplanung	

Anlage LV

Schnittverläufe

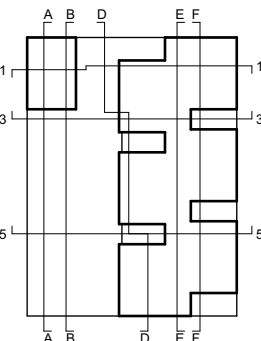

Planaufteilung

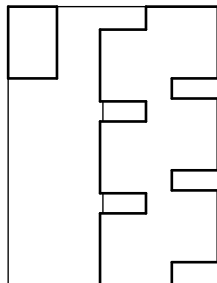



± 0,00 = + 93,70 m ü NNH