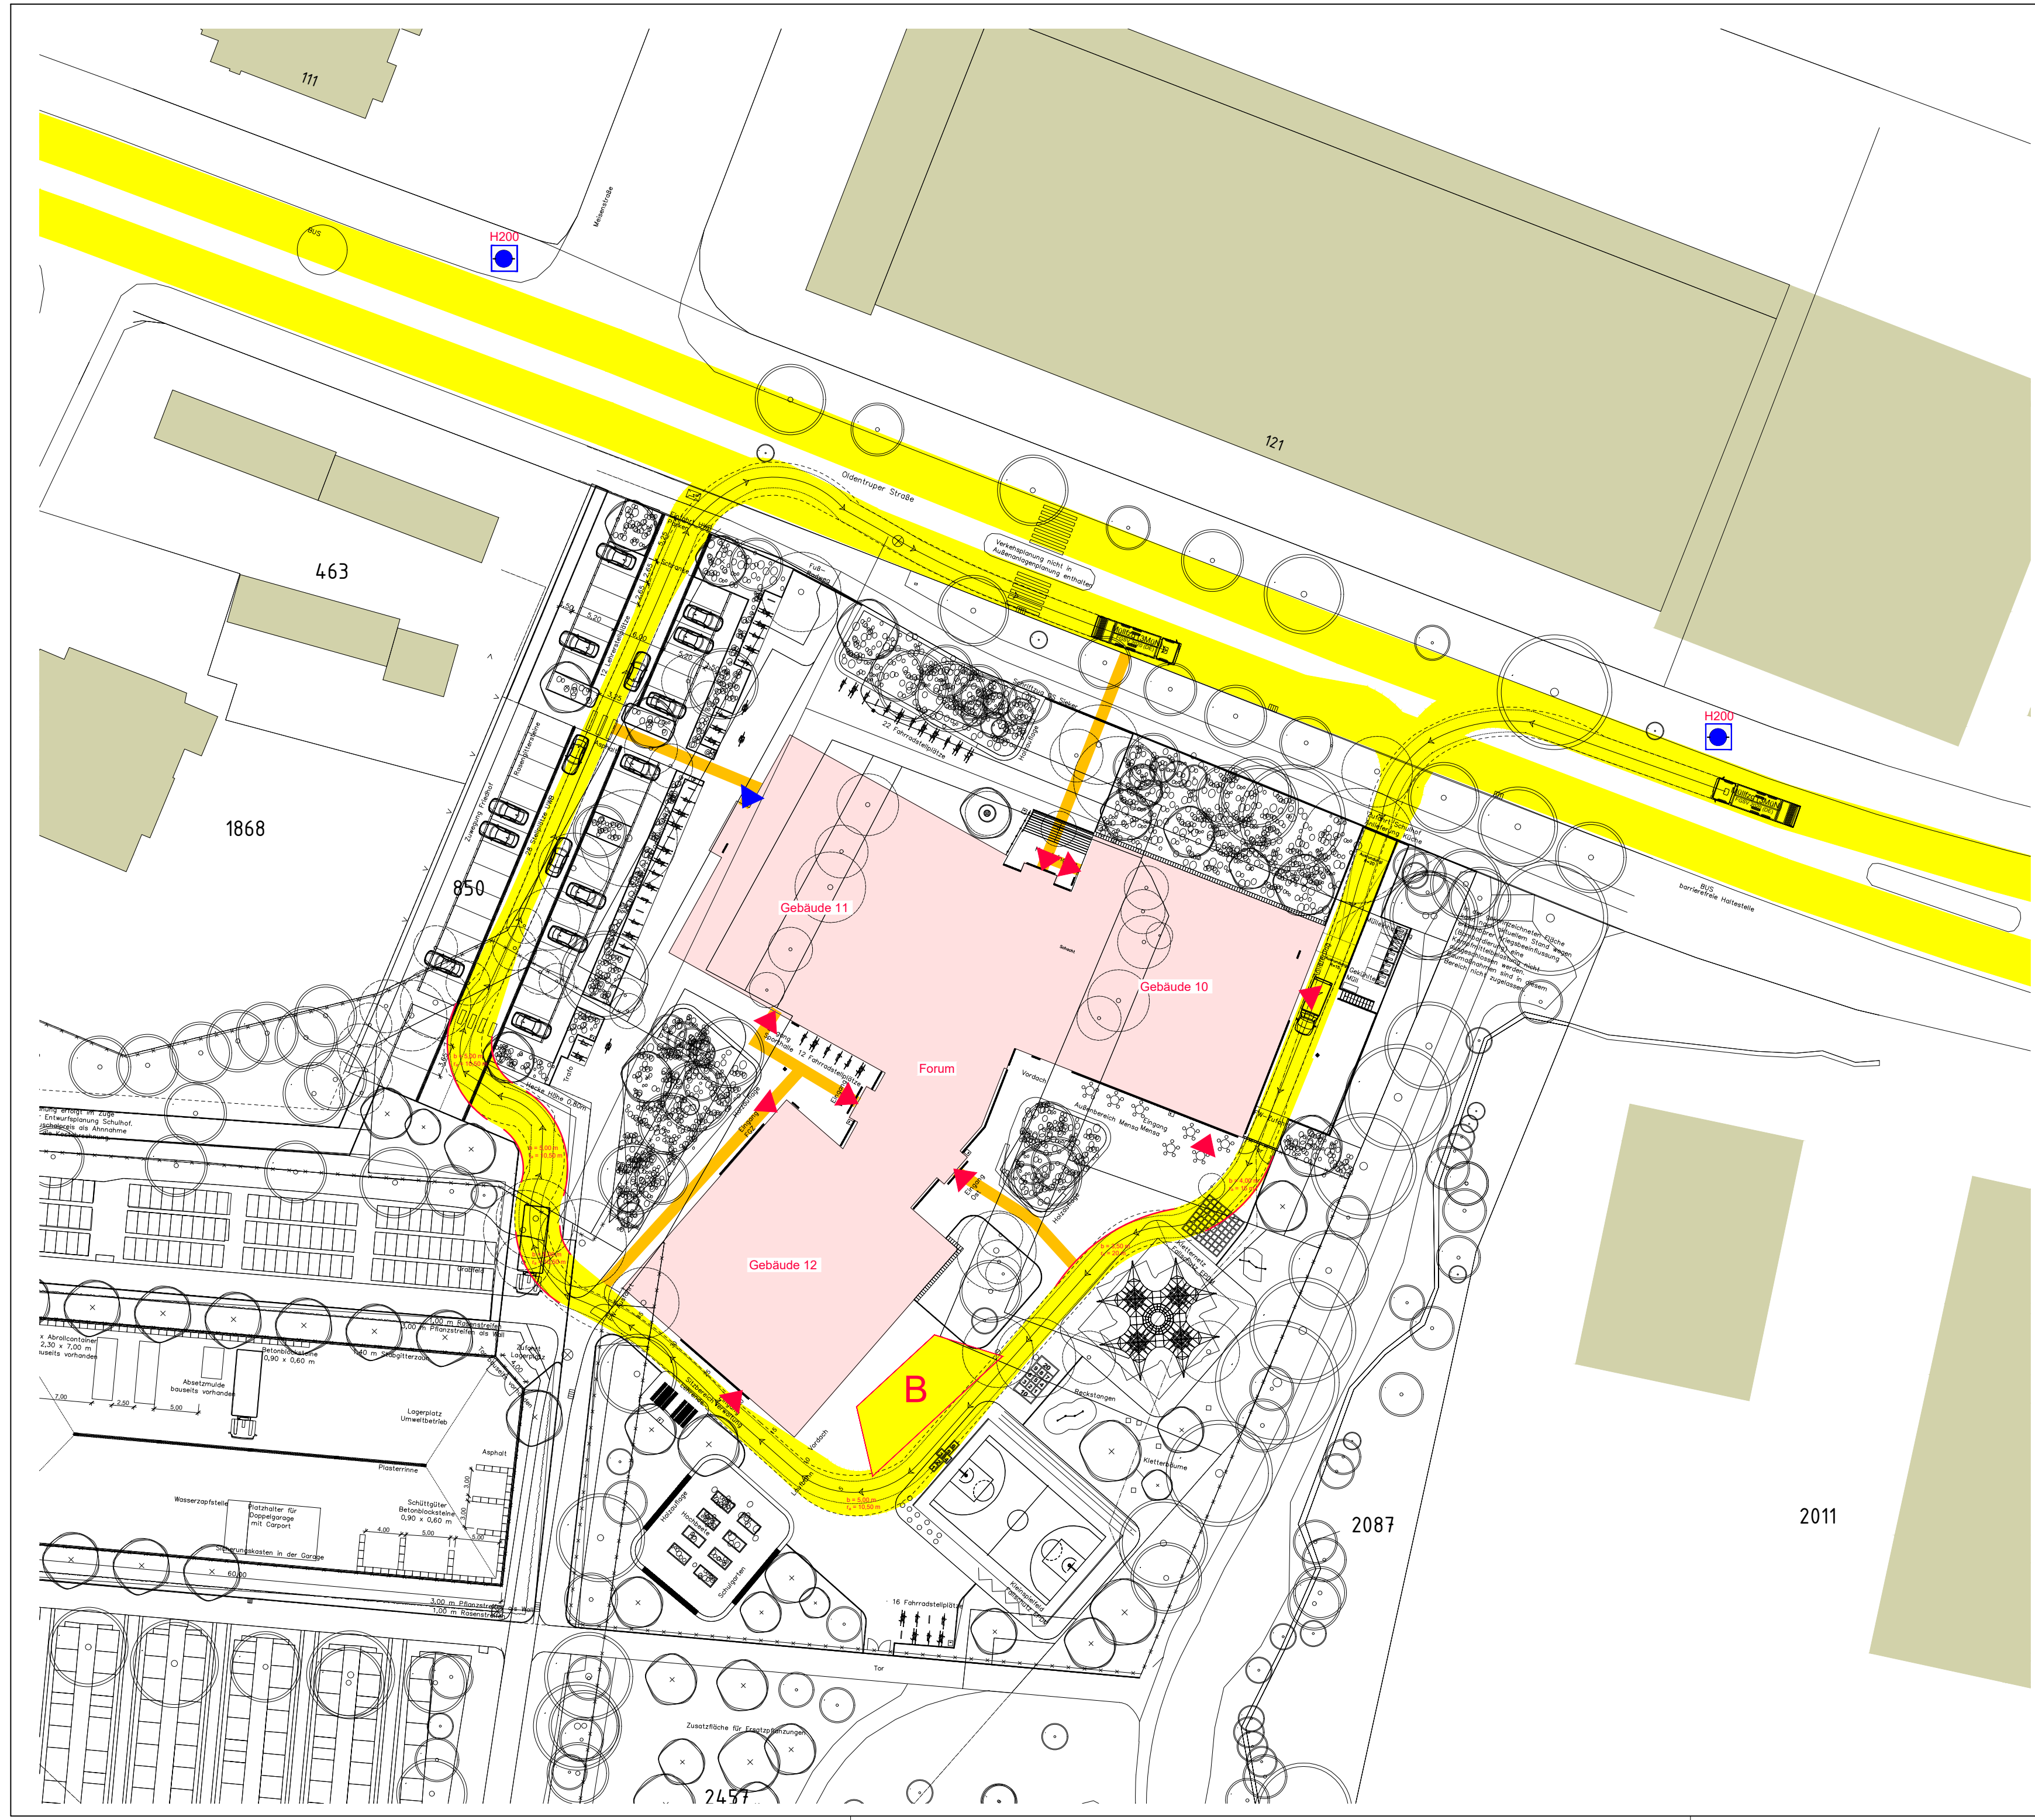


- LEGENDE HHP**
- Flächen für die Feuerwehr
 - Bewegungsfläche (7m x 12m)
 - mind. 1,25m breiter befestigter Feuerwehrzugang von Originalplanung abweichende Eintragung HHP
 - Gebäudezugang im UG
 - Gebäudezugang im EG
 - nicht betrachteter Bereich
 - betrachteter Bereich
 - Unterflurhydrant

Anlage 2 zum Brandschutzkonzept
Nr. 24HHP-184G

Datum: 07.02.2025
Index: -
Planersteller: Do/Sh/La
Vorgang: 22HHP-120V

Textteil und Plananlagen des Brandschutzdokuments bilden eine untrennbare Einheit!

HHP® West
Beratende Ingenieure GmbH
Herforder Straße 20
D-33602 Bielefeld
Fon: +49(0)521-98644-0
Fax: +49(0)521-98644-20 Sachverständige West

Idr.	Aufgestellt	Art der Änderung	Datum
02	KB	Anpassungen durch Baumerhalt, Detaillierung UWB Fläche	06.11.2024
01	VM	Detaillierung UWB Fläche, Anpassung Spielflächen, Detaillierung Planung Gesamt	19.08.2024

Plangrundlagen	Titel / erhalten von	erhalten am
Vermessung	2023_INQ_3009 ergänzt	09.02.2024
Baumkataster	Baumkataster_GS_Sieker	15.03.2024
Architektur	1848-22_E_Grundsche_Sieker, Mühlenbach_323_Grundriss Erdgeschoss.dwg / BKS	27.09.2024

Grundschule Sieker

ISB - Immobilienservicebetrieb Bielefeld
August-Bebel-Straße 92
33802 Bielefeld

Freigabe Auftraggeber:
Datum / Unterschrift

Entwurfplanung	Plan-Nr.: 3-LP-03-02
Lageplan	Maßstab: 1:500
Außenanlagen Schulgelände	Projekt-Nr.: 5344
	Plangröße: DIN A0
	Datum: 24.07.2024
	gezeichnet: VM
	bearbeitet: NK
	geprüft: <i>W. Brokmann</i>

KORTEMEIER BROKMANN
LANDSCHAFTSARCHITEKTEN

Kortemeier Brokmann Landschaftsarchitekten GmbH
Osterstraße 92 | 32051 Herford
Stövestraße 42 | 43078 Gelnaubrück

Tel.: +49 5221 9739 - 0
info@kortemeier-brokmann.de