


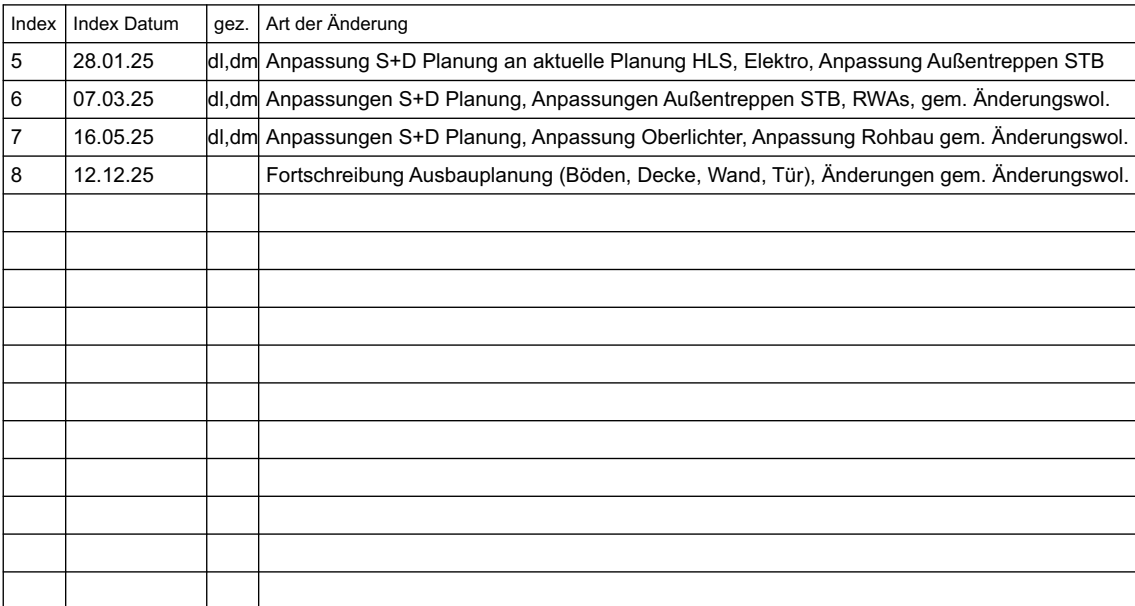

Hinweis:
Dachflächen 8° geneigt, Darstellung Dachtragwerk und Durchbrüche als Projektion
Bemaßung Durchbrüche in Stahlbeton-Balken und Holzbalken
siehe separate Planunterlage

[illegible]

MNGES A N GR 02/2 -8

Wertsacheinheit-Nr. 01740	Planzettel / Dokumentenname MNGS-20251212-NBN-ARC-A-GR-02-XXX-PT2-8-LV		
Maßstab 1:50	Ausgangspunkt Pflanzungsplanung		
Format 135,0 x 90,0	Planbezeichnung Grundriss 2. Obergeschoss Plantell 2 Gebäude Nord		
Planstunde 05.05.23	Index 8	12.12.25	
gezeichnet	geprüft	Bauvorhaben Neubau Martin-Niemöller-Gesamtschule	

Freigabe Bauherr	Bauherr ISB - Immobilienservicebetrieb Bielefeld August-Bebel-Straße 92 33602 Bielefeld
------------------	--

	Planbezeichnung Fachplanung
	Fachplanung

Anlage LV