
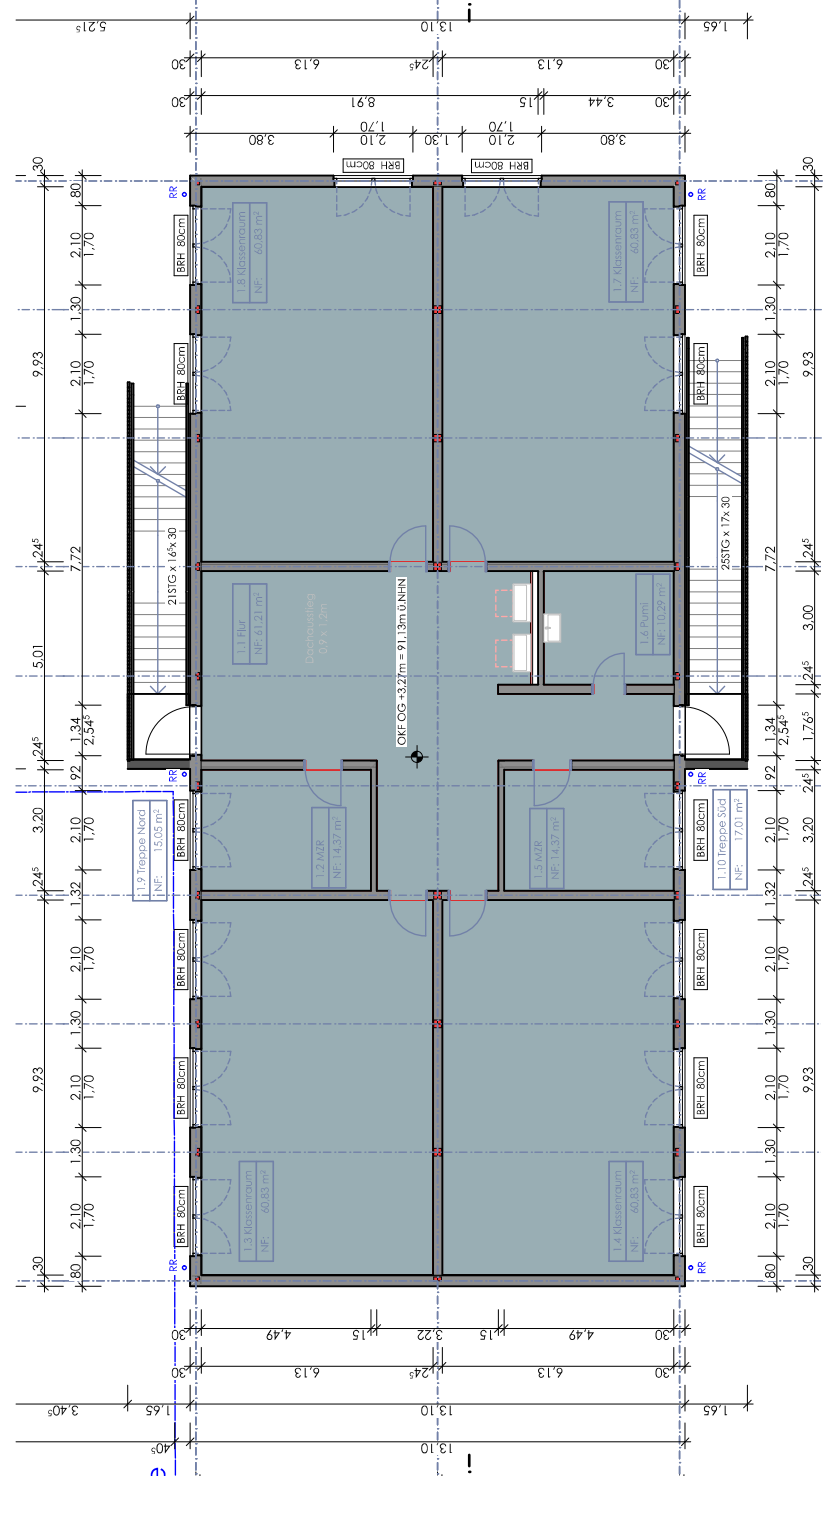


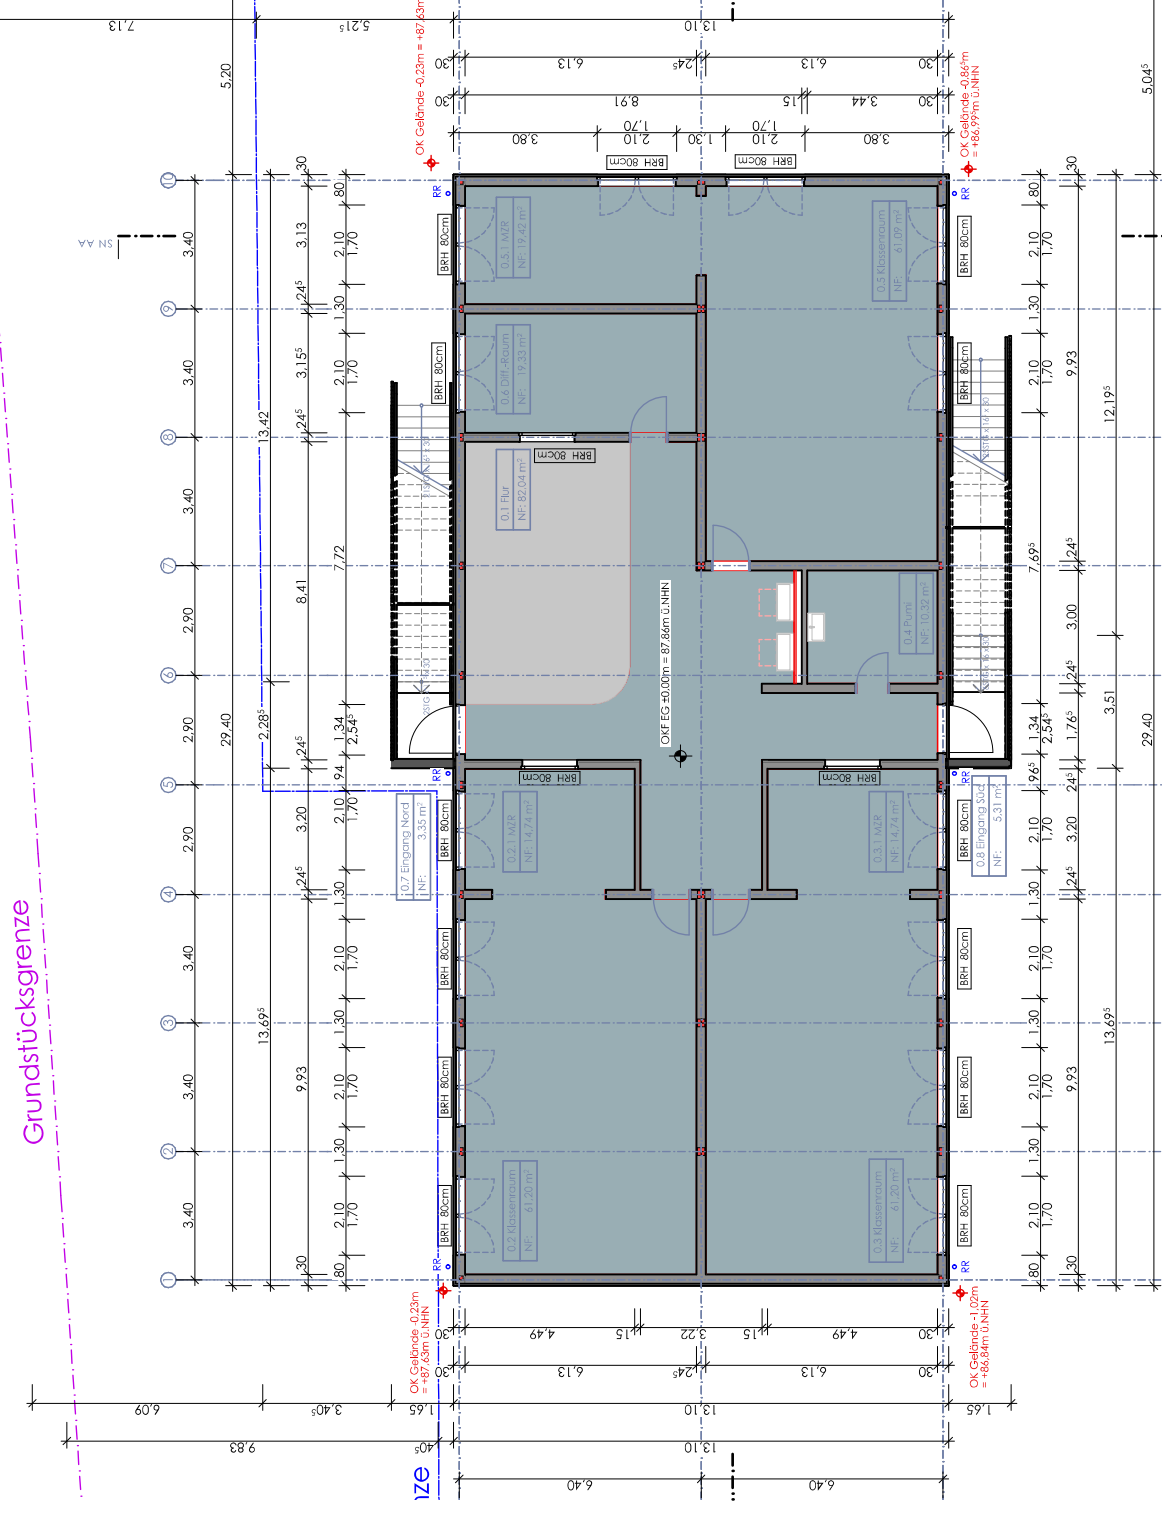

Grundstücksgrenze

Grundriss EG

Grundriss OG

Bodenbelag
Linoleum

grau

blau

Wandbelag

Fliesen 60 x 30cm
in RAL 5001 Grünblau

Elefantenhaut
in RAL 7044 Seidengrau

Anstrich
in RAL 9002 Grauweiß

ENTWURF

PlanBar Architektur
Generalplanungsgesellschaft mbH
Sülzburgstr. 115, 50937 Köln
25-65@pbap.de

PLANINHALT

Bemusterung

PLANMAßSTAB 1:200

PLANDATUM 27.05.2026

PLANERSTELLER db

PLANFORMAT 420 x 297 | A3

PLANNUMMER	25-65_C2_3_Bemusterung
1	1
2	2
3	3
100	100

AUFTRAGGEBER

Stadt Bielefeld
ImmobilienServicebetrieb
August-Bebel-Str. 92
33602 Bielefeld

BAUVORHABEN

25-65

Zweigeschossiges Holzmodulgebäude Realschule am Schlehenweg

Schlehenweg 24

33609 Bielefeld, 1100 / 94

LEGENDE MATERIAL / SCHRAFFUR **NORDPFEIL**


Abbruch



Neubau



Bestand

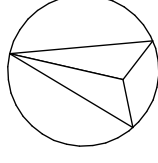

Grundstücksgrenze

 $(+ - 0,00 = 87,86 \text{ m ü. NN})$

Entwurfsplanung